

EDITAL DE PREGÃO ELETRÔNICO (SRP) № 08/2025

Processo nº 2025.15.30122747

Objeto: Contratação de empresa especializada no fornecimento, montagem e instalação de móveis e assentos planejados, modulados, abrangendo todos os ambientes da sede reformada, anexo e do novo auditório para atendimento das necessidades do CRECI/CE.

<u>Critério de Julgamento</u>: Menor preço por grupo

Data da Sessão: 07/10/2025

Horário da Sessão: 10h00min, horário de Brasília/DF

<u>Local:</u> www.bll.org.br

O CONSELHO REGIONAL DE CORRETORES DE IMÓVEIS DO CEARÁ ("CRECI/CE"), com sede em Fortaleza - CE, na pessoa da Pregoeira Márcia Fernanda Muxió dos Santos Alves, designada pela Portaria no 18/2025, torna público que realizará certame licitatório para **REGISTRO DE PREÇO**, na modalidade **PREGÃO**, na forma **ELETRÔNICA**, com critério de julgamento **MENOR PREÇO POR GRUPO**, através do site www.bll.org.br, nos termos do Decreto nº 10.024, de 20 de setembro de 2019, na Lei nº 14.133, de 1º de abril de 2021, na Lei Complementar nº 123, de 14 de dezembro de 2006, no Decreto nº 8.538, de 06 de outubro de 2015, no Decreto nº 11.462/2023, e demais legislação aplicável e, ainda, de acordo com as condições estabelecidas neste Edital.

1. <u>DO OBJETO</u>

- **1.1.** Contratação de empresa especializada no fornecimento, montagem e instalação de móveis e assentos planejados, modulados, abrangendo todos os ambientes da sede reformada, anexo e do novo auditório para atendimento das necessidades do CRECI/CE, observadas as exigências contidas neste Edital e seus anexos quanto aos quantitativos estimados e às especificações do objeto.
- **1.2.** Em caso de discordância entre as especificações do objeto descritas no CATMAT e as constantes deste edital, prevalecerão as últimas.
- **1.2.2.** Destaca-se que os itens a serem fornecidos devem estar em conformidade com as especificações técnicas descritas no item 3, do Anexo I Termo de Referência, denominado "DA DESCRIÇÃO DA SOLUÇÃO".
- **1.3.** A licitação será realizada por GRUPO ÚNICO, formado por 83 (oitenta e três) espécies/tipos de itens, conforme tabela constante no Termo de Referência Anexo I-, devendo o licitante oferecer proposta para todos os itens que o compõem.



2. <u>DO REGISTRO DE PREÇO</u>

- **2.1.** A licitação será processada através do sistema de <u>REGISTRO DE PREÇO</u>, considerando:
- **2.1.1.** A conveniência da aquisição dos bens com previsão de entregas parceladas.
- **2.2.** As regras referentes aos órgãos gerenciador e participantes, bem como as eventuais adesões serão as que constam da minuta de Ata de Registro de Preços.

3. DOS QUANTITATIVOS E DOS PREÇOS UNITÁRIOS E TOTAIS ESTIMADOS

Item	Descrição Sumária	Quantidades Estimadas	Valores Unitários Estimados	Valores Globais Estimados	CATM AT
1.	LONGARINA 3	15			21806
	LUGARES	13	R\$ 2.145,57	R\$ 32.183,55	
2.	PAINEL EM MDF				21806
	RIPADO COM	3			
	LETREIRO PROJETADO	3			
	- SEDE - PRANCHA 04		R\$ 20.263,33	R\$ 60.789,99	
3.	BALCÃO DE RECEPÇÃO				21806
	PROJETADO - SEDE -	3			
	PRANCHA 04		R\$ 17.490,00	R\$ 52.470,00	
4.	MÓVEL AUXILIAR				21806
	RECEPCIONISTA - SEDE	3			
	- PRANCHA 05		R\$ 2.538,87	R\$ 7.616,61	
5.	MÓVEL PARA				21806
	GELAGUA - SEDE -	3			
	PRANCHA 05		R\$ 1.801,67	R\$ 5.405,01	
6.	MÓVEL SUPERIOR				21806
	AUXILIAR A	6			
	SECRETARIA- SEDE -		· · · · · ·	-+	
	PRANCHA 06		R\$ 7.046,33	R\$ 42.277,98	
7.	PAINEIS EM MDF	_			21806
	AMADEIRADO - SEDE -	3	- + +		
	PRACHA 06		R\$ 13.200,83	R\$ 39.602,49	01001
8.	MESA COM BASE EM	33	D# 4 400 6=	D4 0= 000 0 1	21806
	AÇO 1,50 X 0,60 X 0,75		R\$ 1.130,07	R\$ 37.292,31	0.100
9.	CADEIRA OPERATIVA	242			21806
	TELADA PARA	240	D# 4 654 00	D# 404 056 00	
4.0	COLABORADORES		R\$ 1.674,90	R\$ 401.976,00	04001
10.	CADEIRA FIXA PARA	53	D# 4 00F 40	D¢ 50 55 00	21806
4.4	ATENDIMENTO		R\$ 1.335,40	R\$ 70.776,20	04001
11.	MÓVEL AÉRIO COM	9	D# 4 045 05	D# 45 050 40	21806
40	NICHO 0,90 0,70 X 0,40		R\$ 1.917,07	R\$ 17.253,63	21006
12.	MÓVEL AÉRIO COM	15	D¢ 1 (04 45	D¢ 25 265 05	21806
	NICHO 0,70 0,70 X 0,40		R\$ 1.684,47	R\$ 25.267,05	



		13 KEGIAU	- CE		
13.	ARMÁRIO BAIXO COM	69			21806
	DUAS PORTAS	09	R\$ 1.224,23	R\$ 84.471,87	
14.	PRATELEIRA				21806
	DECORATIVA - SEDE -	6			
	PRANCHA 07		R\$ 542,83	R\$ 3.256,98	
15.	ESPELHO PRATA	6			21806
	ORGANICO	U	R\$ 1.572,33	R\$ 9.433,98	
16.	MESA COM BASE EM	54			21806
	AÇO 1,20 X 0,60 X 0,75	34	R\$ 999,57	R\$ 53.976,78	
17.	DIVISÓRIAS DE VIDRO -	45			21806
	SEDE - PRANCHA 36	43	R\$ 5.563,33	R\$ 250.349,85	
18.	ARMARIO ABERTO	6			21806
	COM NICHOS	U	R\$ 1.741,57	R\$ 10.449,42	
19.	ARMARIO FECHADO	42			21806
	ALTO	42	R\$ 2.034,57	R\$ 85.451,94	
20.	PAINEL DIVISÓRIA EM	9			21806
	MDF	9	R\$ 5.615,00	R\$ 50.535,00	
21.	MÓVEL COM NICHO 60	6			21806
	X 40 X 70	Ü	R\$ 1.139,87	R\$ 6.839,22	
22.	MESA COM BASE EM	3			21806
	AÇO 1,80 X 0,60 X 0,75	3	R\$ 1.562,23	R\$ 4.686,69	
23.	POLTRONA PARA				21806
	ATENDIMENTO	18			
	REVESTIDA		R\$ 1.110,07	R\$ 19.981,26	
24.	GAVETEIRO VOLANTE	93			21806
	4 GAVETAS	73	R\$ 1.351,90	R\$ 125.726,70	
25.	MESA COM BASE EM	3			21806
	AÇO 1,60 X 0,75 X 0,75	3	R\$ 1.306,9	R\$ 3.920,70	
26.	PAINEL - PRANCHA 08	6			21806
	E 09	U	R\$ 2.6839,00	R\$ 161.034,00	
27.	ESTAÇÃO DE				21806
	TRABALHO BASE EM	6			
	AÇO COM ARMARIO		R\$ 2.841,67	R\$ 17.050,02	
28.	CADEIRA OPERATIVA				21806
	ESPALDAR ALTA	6			
	TELADA		R\$ 2.124,90	R\$ 12.749,40	1
29.	MÓVEL SUPERIOR				21806
	AUXILIAR - SEDE -	3			
	PRANCHA 10		R\$ 3.931,67	R\$ 11.795,01	
30.	MESA DE CENTRO	3	R\$ 4.380,13	R\$ 13.140,39	21806
31.	SOFA DE 2 LUGARES	6	R\$ 4.405,67	R\$ 26.434,02	21806
32.	PAINEL TV EM MDF -	3			21806
	SEDE - PRANCHA 11	3	R\$ 2.579,67	R\$ 7.739,01	
33.	MESA BASE EM AÇO	3			21806
	1,70 X 0,60	3	R\$ 1.453,00	R\$ 4.359,00	
34.	ILHA DE TRABALHO	3			21806
	PARA 4 PESSOAS	3	R\$ 8.870,67	R\$ 26.612,01	
35.	CADEIRA TELADA	12			21806
	SINCRON	14	R\$ 1.673,57	R\$ 20.082,84	
36.	PAINEL RIPADO - SEDE	6			21806
	- PRANCHA 5	3	R\$ 11.135,67	R\$ 66.814,02	



		15" KEGIAC) – CE		
37.	PRATELEIRAS				21806
	DECOTATIVAS - SEDE -	3			
	PRANCHA 12		R\$ 331,23	R\$ 993,69	
38.	ESPELHO				21806
	RETANGULAR - SEDE -	3			
	PRANCHA 13		R\$ 787,05	R\$ 2.361,15	
39.	MÓVEL SUPERIOR EM				21806
	MDF - SEDE - PRANCHA	3			
	13		R\$ 8.872,33	R\$ 26.616,99	
40.	MÓVEL INFERIOR EM				21806
	MDF - SEDE - PRANCHA	3			
	13		R\$ 13.352,33	R\$ 40.057,99	
41.	MESA COM BASE EM	57			21806
	AÇO COM 1,00 X0,60		R\$ 10.05,73	R\$ 57.326,61	
42.	CARTEIRA TELADA	189	R\$ 1.224,23	R\$ 231.379,47	21806
43.	PAINEL EM MDF - SEDE	3			21806
	- PRANCHA 16		R\$ 12.242,33	R\$ 36.726,99	
44.	LOUSA EM VIDRO -	3			21806
	SEDE - PRANCHA 39		R\$ 2.808,33	R\$ 8.424,99	
45.	MESA REUNIÃO 300 X	6			21806
	1,20		R\$ 3.923,77	R\$ 23.542,62	
46.	SOFA 3 LUGARES	6	R\$ 5.503,00	R\$ 33.018,00	21806
47.	MESA REDONDA D1 -	12			21806
	REFEITÓRIO	12	R\$ 1.113,23	R\$ 13.358,76	
48.	MESA ALTA -				21806
	BANCADA -(1,50 L X	6			
	100 H X 80 P)		R\$ 2.371,00	R\$ 14.226,00	
49.	CADEIRA	108			21806
	POLIPROPILENO		R\$ 672,87	R\$ 72.669,96	21221
50.	BANQUETA EM	24		- + + 0 + + - + 0	21806
	POLIPROPILENO		R\$ 776,90	R\$ 18.645,60	21221
51.	ESPELHO				21806
	RETANGULAR EM	6	D# 000 6	P# = 000 00	
F0	BASE MDF 1,82 X 0,82		R\$ 899,67	R\$ 5.398,02	24006
52.	ESPELHO PRATA				21806
	RETANGULAR COM	10			
	MOLDURA ALUMINIO	18			
	PRATA + PAINEL DE		D¢ 2 250 22	D¢ 6 0440 14	
Fo	MADEIRA DIVISÓRIA EM PAINEL		R\$ 3.358,23	R\$ 6.0448,14	21006
53.		6	D¢ E 64E 22	D¢ 22 604 00	21806
T 4	TS COM PORTA GIRO		R\$ 5.615,33	R\$ 33.691,98	21006
54.	ESPELHO ORGANICO	3	D¢ 2 257 22	D¢ 0 771 00	21806
	1,90 X 0,80		R\$ 3.257,33	R\$ 9.771,99	21007
55.	PAINEL EM MDF +				21806
	ESPELHOS PRATA -	2			
	DETALHAENTO COM DIMENSSÕES NO	3			
	PROJETO		R\$ 19.608,13	R\$ 58.824,39	
56.	PAINEIS EM MDF -		Và 12'000'12	11.0 30.044,37	21806
50.	SEDE - PRANCHA 18	6	R\$ 1.050,95	P\$ 6 205 72	21000
57.	ESPELHO PRATA		アキ 1.020'32	R\$ 6.305,72	21806
3/.	RETANGULAR 1,00 X	12			21000
	0,50	14	R\$ 899,67	R\$ 10.796,04	
	0,30		ハず ひフプ,ひ /	ハタ エリ・/ ブリ,リサ	1



		15" REGIA	O-CE	T	1
58.	PORTAS DE VIDRO				21806
	JATEADO BRANCO	9			
	OPACO - SEDE -	,			
	PRANCHA 38		R\$ 7.861,73	R\$ 70.755,57	
59.	DIVISÓRIAS EM				21806
	GRANITO PRETO SÃO	12			
	GABRIEL POLIDO -	12			
	SEDE - PRANCHA 35		R\$ 7.861,67	R\$ 94.340,04	
60.	POLTRONA DE	414			21806
	AUDITÓRIO PADRÃO	414	R\$ 2.127,23	R\$ 880.673,22	
61.	POLTRONA AUDITÓRIO	(21806
	OBESO	6	R\$ 3.149,90	R\$ 18.899,40	
62.	POLTRONA				21806
	PRESIDENTE EXTRA-	57			
	LARGA		R\$ 2.234,9	R\$ 127.389,30	
63.	MESA DIRETORA 6,70		,	,	21806
	X 1,00 Z 0,75 TODA EM	3			
	MDF	-	R\$ 20.193,08	R\$ 60.579,24	
64.	PAINEIS EM MDF -	_	114 201270,00		21806
	SEDE - PRANCHA 19	3	R\$ 1.077,62	R\$ 3.232,86	
65.	GUARDA CORPO EM		ΙΦ 1.077,02	14 51252,00	21806
03.	VIDRO TEMPERADO				21000
	LAMINADO INCOLOR				
	COM SUSTENTAÇÃO	3			
	EM COLUNA - SEDE -				
	PRACNEHA 37		R\$ 5.615,00	R\$ 16.845,00	
66.			K\$ 5.015,00	K\$ 10.045,00	21006
00.	PAINEIS ACUSTICO - PERFURADOS NA COR				21806
		30			
	BRANCO - SEDE -		D¢ 2 020 02	D¢ 117 027 00	
	PRANCHA 40		R\$ 3.930,93	R\$ 117.927,90	24006
67.	LONGARINA 4	3	D# 2 500 22	D# 0 204 60	21806
- (0	LUGARES		R\$ 2.798,23	R\$ 8.394,69	24006
68.	ARMÁRIO PORTA DE	3	D# 0.445 55	DA 6 40 7 04	21806
	CORRER 1,60 X 60		R\$ 2.145,77	R\$ 6.437,31	21221
69.	MESA BASE EM AÇO	39	D# 4 4 4 2 2 2	D# 44 FOT 05	21806
	1,30 X 0,60		R\$ 1.143,23	R\$ 44.585,97	
70.	MESA COM ARMARIO	3			21806
	2,20 X 1,80	Ü	R\$ 2.808,33	R\$ 8.424,99	
71.	POLTRONA FIXA	6			21806
	COURO	<u> </u>	R\$ 1.673,57	R\$ 10.041,42	
72.	CADEIRAS				21806
	PRESIDENTE - SALA	3			
	REUNIÃO		R\$ 4.382,33	R\$ 13.146,99	
	MÓVEL EM MDF (VER	3			21806
	DETALHAMENTO)	<u> </u>	R\$ 18.901,67	R\$ 56.705,01	
74.	MÓVEL INFERIOR EM				21806
	MDF - VERIFICAR	າ			
	DETALHAMENTO +	3			
	ESPELHO		R\$ 4.419,00	R\$ 13.257,00	
75.	MÓVEL EM MDF	1	R\$ 8779,03	R\$ 8779,03	21806
76.	PRATELEIRAS EM MDF	9	R\$ 1.138,07	R\$ 10.242,63	21806
77.	PAINEL DE TV EM MDF		,,.,	,	21806
'	- VER DETALHAMENTO	3	R\$ 7.074,67	R\$ 21.224,01	
	, LIC DE THEIR HILLIO		1ω/10/1,0/	14 2122 1,01	_1



			_		
78.	MÓVEL DE APOIO EM				21806
	MDF VER	3			
	DETALHAMENTO		R\$ 9.827,7	R\$ 29.483,10	
79.	MOVEM EM MDF (VER	3			21806
	DETALHAMENTO)	3	R\$ 17.477,57	R\$ 52.432,71	
80.	MÓVEL SUPERIOR EM				21806
	MDF - VERIFICAR	3			
	DETALHAMENTO		R\$ 3.470,33	R\$ 10.410,99	
81.	MÓVEL INFERIOR EM				21806
	MDF - VERIFICAR	3			
	DETALHAMENTO		R\$ 4.872,75	R\$ 14.618,25	
82.	MESA AUXILIAR - VER	3			21806
	DETALHAMENTO	3	R\$ 410,62	R\$ 1.231,86	
83.	MOVEL EM MDF (VER	3			21806
	DETALHAMENTO)	3	R\$ 1.001,73	R\$ 3.005,19	

4. DA GARANTIA DE PROPOSTA

- **4.1.** Como requisito de pré-habilitação, será exigida, no momento do cadastramento da proposta inicial no sistema, a comprovação do recolhimento da quantia equivalente a 1% do valor estimado da contratação, a título de garantia de proposta.
- **4.2.** A garantia de proposta deverá ser prestada nas modalidades previstas no § 1º, do artigo 96, da Lei nº 14.133/2021.
- **4.3.** A garantia de proposta será devolvida aos licitantes no prazo de 10 (dez) dias úteis contados da assinatura do contrato administrativo ou instrumento equivalente correspondente ou da data em que for declarada fracassada a licitação.
- **4.4.** No caso de revogação ou anulação do processo licitatório, as importâncias oferecidas a título de garantia de participação serão liberadas no mesmo prazo, contado da notificação correspondente, caso não exista recurso administrativo, ou após o julgamento deste.
- **4.5.** Implicará execução do valor integral da garantia de proposta a recusa em assinar o contrato ou a não apresentação dos documentos para a contratação.
- **4.6.** A não apresentação da garantia nos termos elencados, ensejará a desclassificação da proposta.

5. DA PARTICIPAÇÃO

5.1. Poderão participar deste Pregão os interessados cujo ramo de atividade seja compatível com o objeto desta licitação e que estiverem previamente credenciados na plataforma de disputa BLL (www.bll.org.br).



- **5.2.** As licitantes responsabilizam-se exclusiva e formalmente pelas transações efetuadas em seu nome, assumem como firmes e verdadeiras suas propostas e seus lances, inclusive os atos praticados diretamente ou por seus representantes, excluída a responsabilidade do provedor do sistema ou do CRECI/CE por eventuais danos decorrentes de uso indevido das credenciais de acesso, ainda que por terceiros.
- **5.3.** É de responsabilidade dos cadastrados conferirem a exatidão dos seus dados cadastrais no sistema relacionado no subitem 5.1 e mantê-los atualizados junto aos órgãos responsáveis pelas informações, devendo proceder, imediatamente, à correção ou à alteração dos registros tão logo identifiquem incorreção ou aqueles se tornem desatualizados.
- **5.3.1.** A não observância do disposto no subitem anterior poderá ensejar a inabilitação da licitante.
- **5.4.** Não poderão participar desta licitação, direta ou indiretamente, as empresas:
- **5.4.1.** Que não atendam às condições deste edital e seus anexos.
- **5.4.2.** Que desempenhem atividade incompatível com o objeto da licitação.
- **5.4.3.** Que se encontrem, ao tempo do certame, impossibilitadas de licitarem em decorrência de sanção que lhes foi imposta.
- **5.4.4.** Cujos administradores ou sócios mantenham vínculo de natureza técnica, comercial, econômica, financeira, trabalhista ou civil com dirigente do CRECI/CE ou com agente público que desempenhe função na licitação ou atue na fiscalização ou na gestão do contrato, ou que deles seja cônjuge, companheiro ou parente em linha reta, colateral ou por afinidade, até o terceiro grau.
- **5.4.5.** Autoras do anteprojeto, do projeto básico ou do projeto executivo, quando a licitação versar sobre serviços ou fornecimento de bens a ele relacionados.
- **5.4.6.** Isoladamente ou em consórcio, responsáveis pela elaboração do projeto básico ou do projeto executivo, ou das quais o autor do projeto seja dirigente, gerente, controlador, acionista ou detentor de mais de 5% (cinco por cento) do capital com direito a voto, responsável técnico ou subcontratado, quando a licitação versar sobre serviços ou fornecimento de bens a ela necessários.
- **5.4.7.** Controladoras, controladas e coligadas, nos termos da Lei n° 6.404/76, concorrendo entre si.
- **5.4.8.** Que, nos 05 (cinco) anos anteriores à divulgação do edital, tenham sido condenadas judicialmente, com trânsito em julgado, por exploração de trabalho infantil, por submissão de trabalhadores a condições análogas às de escravo ou por contratação de adolescentes nos casos vedados pela legislação trabalhista.



- **5.4.9.** Reunidas em consórcio.
- **5.4.10.** Em falência, processo de dissolução ou liquidação ou sob concurso de credores.
- **5.4.11.** Estrangeiras que não tenham representação legal no Brasil com poderes expressos para receber citação e responder administrativa ou judicialmente.
- **5.4.12.** Que em razão da prática de ato de improbidade administrativa, os sócios majoritários estejam proibidos de contratar com o poder público, nos termos do artigo, 12 da Lei nº 8.429/92.
- **5.4.13.** Organizações da Sociedade Civil de Interesse Público OSCIP, atuando nessa condição.
- **5.4.14.** Cujos administradores ou sócios sejam agentes públicos do CRECI/CE.
- **5.5.** Equiparam-se aos autores do projeto as empresas integrantes do mesmo grupo econômico
- **5.6.** O impedimento de que trata o subitem 5.4.3 será também aplicado à empresa que atue em substituição a outra pessoa jurídica, com o intuito de burlar a efetividade da sanção a ela aplicada, inclusive a sua controladora, controlada ou coligada, desde que devidamente comprovado o ilícito ou a utilização fraudulenta da personalidade jurídica da empresa.
- **5.7.** Constatada a ocorrência de uma das hipóteses de impedimento de participação, o Pregoeiro relatará o fato em campo próprio do sistema e concederá à respectiva licitante a oportunidade de manifestação acerca da matéria e, eventualmente, a comprovação do afastamento dos efeitos da causa impeditiva de participação no certame.

6. DA APRESENTAÇÃO DA PROPOSTA

- **6.1.** Na presente licitação, a fase de habilitação sucederá as fases de apresentação de propostas e lances e de julgamento.
- **6.2.** As licitantes encaminharão, exclusivamente por meio do sistema eletrônico, a proposta com o preço até a data e o horário estabelecidos para abertura da sessão pública, quando então encerrar-se-á automaticamente a fase de recebimento de propostas.
- **6.3.** No cadastramento da proposta inicial, toda licitante declarará, em campo próprio do sistema, que:
- **6.3.1.** Se for o caso, no ano-calendário de realização desta licitação, os valores somados dos contratos celebrados com a Administração Pública não extrapolam a receita bruta



máxima admitida para fins de enquadramento como empresa de pequeno porte, nos termos do artigo 4º, § 2º, da Lei nº 14.133/2021, e que cumpre os requisitos estabelecidos no <u>artigo 3º, da Lei Complementar nº 123/06</u>, estando apta a usufruir do tratamento favorecido estabelecido em seus <u>artigos 42 a 49.</u>

- **6.3.2.** Está ciente e concorda com as condições contidas no edital e seus anexos, bem como de que a proposta apresentada compreende a integralidade dos custos para atendimento dos direitos trabalhistas assegurados na Constituição Federal, nas leis trabalhistas, nas normas infralegais, nas convenções coletivas de trabalho e nos termos de ajustamento de conduta vigentes na data de sua entrega em definitivo e que cumpre plenamente os requisitos de habilitação definidos no instrumento convocatório.
- **6.3.3.** Não emprega menor de 18 anos em trabalho noturno, perigoso ou insalubre e não emprega menor de 16 anos, salvo menor, a partir de 14 anos, na condição de aprendiz, nos termos do artigo 7°, XXXIII, da Constituição.
- **6.3.4.** Não possui empregados executando trabalho degradante ou forçado, observando o disposto nos incisos III e IV, do artigo 1° e no inciso III, do artigo 5° , da Constituição Federal.
- **6.3.5.** Cumpre as exigências de reserva de cargos para pessoa com deficiência e para reabilitado da Previdência Social, previstas em lei e em outras normas específicas.
- **6.4.** As licitantes que desenvolvam programas de integridade e que atendam aos requisitos previstos no Decreto nº 12.304/2024 poderão se beneficiar do critério de desempate correspondente, desde que selecionem o campo de declaração no momento do cadastro da proposta.
- **6.5.** Declarações falsas sujeitarão as licitantes às sanções previstas na Lei nº 14.133/21.
- **6.6.** As licitantes poderão retirar ou substituir a proposta até a abertura da sessão pública.
- **6.7.** Não haverá ordem de classificação na etapa de apresentação da proposta pela licitante, o que ocorrerá somente após os procedimentos de abertura da sessão pública e da fase de envio de lances.
- **6.8.** Serão disponibilizados para acesso público os documentos que compõem a proposta das licitantes convocadas para apresentação de propostas, após a fase de envio de lances.
- **6.9.** Desde que disponibilizada a funcionalidade no sistema, a licitante poderá parametrizar o seu valor final mínimo quando do cadastramento da proposta, obedecendo as seguintes regras:
- **6.9.1.** A aplicação do intervalo mínimo de diferença de valores que incidirá tanto em relação aos lances intermediários quanto em relação ao lance que cobrir a melhor oferta.



- **6.9.2.** Os lances serão de envio automático pelo sistema, respeitados o valor final mínimo, caso estabelecido, e o intervalo de que trata o subitem acima.
- **6.10.** O valor final mínimo parametrizado no sistema poderá ser alterado pela licitante durante a fase de disputa, sendo vedada quantia superior a lance já registrado pela licitante, quando adotado o critério de julgamento por menor preço.
- **6.11.** O valor final mínimo parametrizado possuirá caráter sigiloso para as demais licitantes e para o CRECI/CE, podendo ser disponibilizado estrita e permanentemente aos órgãos de controle externo e interno.

7. DO PREENCHIMENTO DA PROPOSTA

- **7.1.** A licitante deverá enviar sua proposta mediante o preenchimento, no sistema eletrônico, dos seguintes campos:
- **7.1.1.** Descrição do objeto, com a indicação da marca, fabricante e do modelo;
- **7.1.2.** Valores unitário e total do item;
- **7.1.3.** Quantitativo do item;
- **7.2.** Todas as especificações do objeto contidas na proposta vinculam a licitante.
- **7.3.** Não será aceito quantitativo inferior ao total previsto.
- **7.4.** O valor deverá ser expresso em algarismo arábico, na moeda real, considerados apenas até os centavos.
- **7.5.** No valor proposto deverão estar englobados todos os custos e encargos direta ou indiretamente relacionados à execução do objeto, tais como: custos operacionais, insumos, frete CIF até o local de entrega, descarregamento, embalagens, seguros, garantia, tributos, contribuições previdenciárias e trabalhistas, taxas, despesas comerciais e quaisquer outras obrigações incidentes ou futuras. Também deverão estar considerados eventuais descontos comerciais, de modo que o valor apresentado represente o preço final completo para o fornecimento do bem/serviço, sem ônus adicional para a Administração.
- **7.6.** O preço ofertado, tanto na proposta inicial, quanto na etapa de lances, será de exclusiva responsabilidade da licitante, não lhe assistindo o direito de pleitear qualquer alteração, sob alegação de erro, omissão ou qualquer outro pretexto.
- **7.7.** A apresentação da proposta implica a aceitação plena e total das condições deste edital e seus anexos.



- **7.8.** As propostas terão validade de 60 (sessenta) dias, contados na data da abertura da sessão pública.
- **7.8.1.** Decorrido o prazo de validade das propostas, sem convocação para assinatura da ata de registro de preço, fica a licitante liberada do compromisso assumido.
- **7.9.** Os licitantes devem respeitar o preço unitário estimado pela Administração.

8. <u>DA ABERTURA DA SESSÃO, CLASSIFICAÇÃO DAS PROPOSTAS E FORMULAÇÃO DE LANCES</u>

- **8.1.** A abertura da sessão pública ocorrerá na data e na hora indicadas no preâmbulo deste edital, no sítio www.bll.org.br.
- **8.2.** Durante a sessão pública, a comunicação entre o Pregoeiro e as licitantes ocorrerá mediante troca de mensagens, em campo próprio do sistema eletrônico ("chat").
- **8.2.1.** Diante da indisponibilidade momentânea do campo próprio do sistema eletrônico, a licitante deverá formalizar o apontamento, de imediato e exclusivamente, pelo e-mail www.bll.org.br, sob pena de preclusão da oportunidade de alegação da matéria, devendo o Pregoeiro registrar o fato no "chat" e relatar o teor das comunicações.
- **8.3.** Aberta a etapa competitiva, as licitantes poderão encaminhar lances sucessivos, exclusivamente por meio do sistema eletrônico.
- **8.4.** Os lances deverão ser ofertados pelos valores totais dos itens.
- **8.5.** A licitante somente poderá oferecer lance inferior ao último por ela ofertado e registrado no sistema.
- **8.6.** O intervalo mínimo de diferença de valor entre os lances, que incidirá tanto em relação aos lances intermediários quanto em relação à proposta que cobrir a melhor oferta, deverá ser R\$ 100,00 (cem reais).
- **8.7.** A licitante poderá, uma única vez, excluir seu último lance ofertado, no intervalo de quinze segundos após o registro no sistema, na hipótese de ser inconsistente ou inexequível.
- **8.8.** A fase de lances será processada pelo modo de disputa "aberto e fechado", conforme procedimento estabelecido no artigo 24, da Instrução Normativa SEGES/ME nº 73/2022, onde as licitantes apresentarão lances públicos e sucessivos, com lance final e fechado.
- **8.8.1.** A etapa de lances da sessão pública terá duração inicial de quinze minutos. Após esse prazo, o sistema encaminhará aviso de fechamento iminente dos lances, após o que



transcorrerá o período de até dez minutos, aleatoriamente determinado, findo o qual será automaticamente encerrada a recepção de lances.

- **8.8.2.** Encerrado o prazo previsto no subitem anterior, o sistema abrirá oportunidade para que o autor da oferta de valor mais baixo e os das ofertas com preços até 10% (dez por cento) superiores àquela possam ofertar um lance final e fechado em até cinco minutos, o qual será sigiloso até o encerramento deste prazo. A licitante poderá optar por manter o último lance da etapa aberta ou por ofertar melhor lance.
- **8.8.3.** Não havendo pelo menos três ofertas nas condições definidas no subitem anterior, poderão os autores dos melhores lances subsequentes, na ordem de classificação, até o máximo de três, oferecer um lance final e fechado em até cinco minutos, o qual será sigiloso até o encerramento deste prazo.
- **8.9.** Após o término dos prazos estabelecidos nos itens anteriores, o sistema ordenará e divulgará os lances segundo a ordem crescente de valores.
- **8.10.** Durante a "etapa aberta" da fase de lances, tendo por fundamento o disposto nos artigos 5° , 9° e 11 da Lei n° 14.133/2021, o Pregoeiro poderá excluir o lance cujo valor seja manifestamente inconsistente ou com presunção absoluta de inexequibilidade.
- **8.10.1.** Serão avaliados como preços manifestamente inconsistentes aqueles considerados irrisórios, claramente incompatíveis com os praticados pelo mercado.
- **8.10.2.** A possibilidade de exclusão de lance por parte do Pregoeiro não desonera a licitante da responsabilidade pelo registro da oferta, ainda que haja erro manifesto.
- **8.11.** Os lances apresentados e levados em consideração para efeito de julgamento serão de exclusiva e total responsabilidade da licitante, não lhe cabendo o direito de pleitear qualquer alteração.
- **8.12.** Não serão aceitos dois ou mais lances de mesmo valor, prevalecendo aquele que for recebido e registrado em primeiro lugar.
- **8.13.** Durante o transcurso da sessão pública, as licitantes serão informadas, em tempo real, do valor do menor lance registrado, vedada a identificação de quem o ofertou.
- **8.14.** Se ocorrer a desconexão do Pregoeiro no decorrer da etapa de lances e o sistema eletrônico permanecer acessível às licitantes, os lances continuarão sendo recebidos, sem prejuízo dos atos realizados.
- **8.15.** No caso de a desconexão do Pregoeiro persistir por tempo superior a 10 (dez) minutos, a sessão será suspensa automaticamente e terá reinício somente decorridas 24 (vinte e quatro) horas após comunicação expressa aos participantes no sítio www.bll.org.br.



- **8.16.** O Pregoeiro poderá suspender a sessão pública do certame, justificando, no "chat", os motivos da suspensão e informando a data e o horário previstos para a reabertura da sessão.
- **8.17.** Caberá à licitante acompanhar as operações no sistema eletrônico durante o processo licitatório e se responsabilizar pelo ônus decorrente da perda de negócios diante da inobservância de mensagens emitidas pelo CRECI/CE ou de sua desconexão.
- **8.18.** A licitante deverá comunicar imediatamente ao provedor do sistema qualquer acontecimento que possa comprometer o sigilo ou a segurança, para imediato bloqueio de acesso.
- **8.19.** Caso a licitante não apresente lances, concorrerá com o valor de sua proposta.
- **8.20.** Só poderá haver empate entre propostas iguais (não seguidas de lances) ou entre lances finais da fase fechada do modo de disputa aberto e fechado.
- **8.21.** Havendo eventual empate entre propostas ou lances, o critério de desempate será aquele previsto no artigo 60, da Lei nº 14.133, de 2021, nesta ordem:
- **8.21.1.** Disputa final, hipótese em que as licitantes empatadas poderão apresentar nova proposta em ato contínuo à classificação.
- **8.21.2.** Avaliação do desempenho contratual prévio das licitantes, para a qual deverão preferencialmente ser utilizados registros cadastrais para efeito de atesto de cumprimento de obrigações previstos na Lei.
- **8.21.3.** Desenvolvimento pela licitante de ações de equidade entre homens e mulheres no ambiente de trabalho, conforme regulamento.
- **8.21.4.** Desenvolvimento pela licitante de programa de integridade, conforme orientações dos órgãos de controle.
- **8.22.** Em igualdade de condições, se não houver desempate, será assegurada preferência, sucessivamente, aos bens e serviços produzidos ou prestados por:
- **8.22.1.** Empresas brasileiras.
- **8.22.2.** Empresas que invistam em pesquisa e no desenvolvimento de tecnologia no País.
- **8.22.3.** Empresas que comprovem a prática de mitigação, nos termos da Lei n^{o} 12.187, de 29 de dezembro de 2009.
- **8.23.** Permanecendo o empate, será realizado sorteio pelo sistema eletrônico.



- **8.24.** Encerrada a etapa de envio de lances, na hipótese da proposta do primeiro colocado permanecer acima do preço estimado para a contratação, o Pregoeiro poderá negociar condições mais vantajosas, após definido o resultado do julgamento.
- **8.24.1.** A negociação poderá ser feita com as demais licitantes, segundo a ordem de classificação inicialmente estabelecida, quando a primeira colocada, mesmo após a negociação, for desclassificada em razão de sua proposta permanecer acima do preço estimado.
- **8.24.2.** A negociação será realizada por meio do sistema, podendo ser acompanhada pelas demais licitantes.
- **8.24.3.** O resultado da negociação será divulgado a todas as licitantes e anexado aos autos do processo licitatório.
- **8.25.** O Pregoeiro solicitará à licitante mais bem classificado que, no prazo de 02 (duas) horas, envie a proposta adequada ao último lance ofertado após a negociação realizada, acompanhada dos documentos complementares (vide disposições constantes no Anexo I Termo de Referência), inclusive, se for o caso, quando necessários à confirmação daqueles exigidos e já apresentados, sob pena de desclassificação.
- **8.25.1.** Deverão constar na proposta de preços a ser anexada ao sistema:
- **8.25.1.1.** Dados do licitante, referente às seguintes informações: Razão Social, Endereço, Telefone, número do CNPJ, Banco, Agência, Número da Conta-Corrente e Praça de Pagamento, e-mail (se possuir) e dados da pessoa que ficará encarregada de assinar a Ata de Registro de Preços e/ou o contrato, quando for o caso.
- **8.25.1.2.** Quando se tratar de fornecimento de bens, especificações detalhadas dos produtos ofertados, inclusive marca, modelo (se houver), fabricante e referência.
- **8.25.1.3.** E as seguintes informações:
 - a) Prazo de entrega/execução;
 - b) Local e horário de entrega/execução;
 - c) Prazo de substituição/correção de problemas;
 - d) Prazo de Garantia;
 - e) Prazo de Validade.
- **8.25.1.3.1.** As informações acima indicadas deverão corresponder àquelas constantes no Termo de Referência (anexo I deste Edital), prevalecendo, em caso de divergência de informações ou omissão, as informações constantes do Termo de Referência.
- 8.25.1.3.2. A licitante deverá enviar, juntamente a proposta de preços, todos os documentos complementares a proposta, conforme exigências e termos do Anexo I Termo de Referência, sob pena de desclassificação da proposta.



- **8.25.1.** E facultado ao Pregoeiro prorrogar por 1 (uma) Única vez o prazo estabelecido, a partir de solicitação fundamentada feita no chat pelo licitante, antes de findo o prazo.
- **8.26.** Após a negociação do preço, o Pregoeiro iniciará a fase de aceitação e julgamento da proposta.

9. DA FASE DE JULGAMENTO

- **9.1.** Encerrada a etapa de negociação, o Pregoeiro verificará se a licitante provisoriamente classificada em primeiro lugar atende às condições de participação no certame, conforme previsto no artigo 14, da Lei nº 14.133/2021, legislação correlata e no item 5, deste edital, especialmente quanto à existência de sanção que impeça a participação no certame ou a futura contratação, mediante a consulta aos seguintes cadastros:
- **9.1.1.** Consulta Consolidada de Pessoa Jurídica do TCU.
- **9.1.2.** Cadastro Nacional de Empresas Punidas (CNEP), mantido pela Controladoria-Geral da União. A consulta ao CNEP será realizada em nome da empresa licitante e também de seu sócio majoritário, por força da vedação de que trata o artigo 12, da Lei nº 8.429, de 1992.
- **9.2.** Caso conste na Consulta de Situação da licitante a existência de Ocorrências Impeditivas Indiretas, o Pregoeiro deverá promover diligências para o levantamento do conjunto de indícios no sentido de analisar a configuração da tentativa de fraude ou burla aos princípios estabelecidos no artigo 5º, da Lei nº 14.133/2021 ou da configuração das hipóteses previstas no artigo 5º, inciso IV, alínea "e", e no artigo 14, da Lei nº 12.846/2013 (Lei Anticorrupção).
- **9.2.1.** Constituem indícios para a configuração da tentativa de fraude ou burla a confusão societária e/ou o compartilhamento de estrutura humana e física entre as pessoas jurídicas envolvidas, em especial as seguintes características:
- **9.2.1.1.** Identidade dos sócios.
- 9.2.1.2. Atuação no mesmo ramo de atividades.
- **9.2.1.3.** Data de constituição da nova empresa posterior à data de aplicação da sanção de suspensão/impedimento ou declaração de inidoneidade.
- **9.2.1.4.** Compartilhamento ou transferência da mesma estrutura física, técnica e/ou de recursos humanos.
- **9.2.1.5.** Identidade (ou proximidade) de endereço dos estabelecimentos.



- **9.2.1.6.** Identidade de telefones, e-mails e demais informações de contato.
- **9.2.2.** Diante da presença de um conjunto convergente de indícios referidos nos subitens anteriores, o Pregoeiro registrará, no "chat", as ocorrências levantadas, suspenderá o certame e oportunizará à licitante o exercício do contraditório e da ampla defesa, em campo próprio do sistema, no prazo de 05 (cinco) dias, devendo a licitante apresentar todos os esclarecimentos e documentação tendentes a ilidir a suspeita da prática de comportamento ilícito.
- **9.2.3.** Constatada a tentativa de fraudar ou burlar os efeitos da sanção aplicada a outra empresa, com esteio no § 1º, do artigo 14 c/c artigo 160, da Lei nº 14.133/2021, o Pregoeiro, ao estender à licitante os efeitos das sanções que acarretem a impossibilidade de licitar e contratar com a Administração:
- **9.2.3.1.** Inabilitará a licitante por falta de condição de participação.
- **9.2.3.2.** Relatará o fato à autoridade superior para a instauração de procedimento administrativo específico objetivando a apuração exauriente acerca dos fatos e a eventual responsabilização da licitante pela prática de comportamento inidôneo.
- **9.3.** Verificadas as condições de participação, o Pregoeiro examinará a proposta classificada em primeiro lugar quanto à adequação ao objeto e à compatibilidade do preço em relação ao máximo estipulado para contratação, observado o disposto nos artigos 29 a 35, da IN SEGES nº 73, de 30 de setembro de 2022.
- **9.5.** Será desclassificada a proposta vencedora que:
- **9.5.1.** Contiver vícios insanáveis.
- **9.5.2.** Não obedecer às especificações técnicas contidas no Termo de Referência.
- **9.5.3.** Apresentar preços inexequíveis ou acima daqueles estimados para a contratação.
- **9.5.4.** Não tiver sua exequibilidade demonstrada, quando exigido pelo CRECI/CE.
- **9.5.5.** Apresentar desconformidade com quaisquer outras exigências deste Edital ou seus anexos, desde que insanável.
- **9.6.** É indício de inexequibilidade das propostas valores inferiores a 50% (cinquenta por cento) do valor orçado pela Administração.
- **9.7.** A inexequibilidade só será considerada após diligência do Pregoeiro que comprove:
- **9.7.1.** Que o custo da licitante ultrapassa o valor da proposta;
- **9.7.2.** Inexistirem custos de oportunidade capazes de justificar o vulto da oferta.



- **9.8.** Se houver indícios de inexequibilidade da proposta de preço, ou em caso da necessidade de esclarecimentos complementares, poderão ser efetuadas diligências, para que a licitante comprove a exequibilidade da proposta.
- **9.9.** Para fins de análise da proposta quanto ao cumprimento das especificações do objeto, poderá ser colhida a manifestação escrita do setor requisitante do serviço.
- 9.10. O critério de julgamento será de MENOR PREÇO POR GRUPO.
- 9.11. A licitante classificada em primeiro lugar será convocada para apresentar amostra, conforme disciplinado no Termo de Referência, sob pena de não aceitação da proposta.
- **9.12.** Por meio de mensagem no sistema, será divulgado o local e horário de realização do procedimento para a avaliação da amostra, cuja presença será facultada a todos os interessados, incluindo as demais licitantes.
- **9.13.** O resultado da avaliação será divulgado por meio de mensagem no sistema.
- **9.14.** No caso de não haver entrega da amostra ou ocorrer atraso na entrega, sem justificativa aceita pelo Pregoeiro, ou havendo entrega de amostra fora das especificações previstas neste Edital, a proposta do licitante será recusada.
- **9.15.** Se a amostra apresentada pelo primeiro classificado não for aceita, o Pregoeiro analisará a aceitabilidade da proposta ou lance ofertado pelo segundo classificado. Seguirse-á com a verificação da amostra e, assim, sucessivamente, até a verificação de uma que atenda às especificações constantes no Termo de Referência.

10. DA HABILITAÇÃO

- **10.1.** A habilitação das licitantes será verificada por meio da documentação especificada neste edital.
- **10.2.** Para fins de habilitação jurídica, o Pregoeiro verificará a compatibilidade entre o objeto do certame e das atividades previstas como objeto social do ato constitutivo da licitante, conforme a natureza da pessoa jurídica.
- **10.3.** Para fins de habilitação, as licitantes deverão comprovar os seguintes requisitos:

10.3.1. Habilitação jurídica

10.3.1.1. Empresário individual: inscrição no Registro Público de Empresas Mercantis, a cargo da Junta Comercial da respectiva sede;



- **10.3.1.2. Microempreendedor Individual MEI:** Certificado da Condição de Microempreendedor Individual CCMEI, cuja aceitação ficará condicionada à verificação da autenticidade no sítio https://www.gov.br/empresas-e-negocios/pt-br/empreendedor:
- <u>10.3.1.3. S</u>ociedade empresária, sociedade limitada unipessoal SLU ou sociedade identificada como empresa individual de responsabilidade limitada EIRELI: inscrição do ato constitutivo, estatuto ou contrato social no Registro Público de Empresas Mercantis, a cargo da Junta Comercial da respectiva sede, acompanhada de documento comprobatório de seus administradores;
- **10.3.1.4. Sociedade empresária estrangeira:** portaria de autorização de funcionamento no Brasil, publicada no Diário Oficial da União e arquivada na Junta Comercial da unidade federativa onde se localizar a filial, agência, sucursal ou estabelecimento, a qual será considerada como sua sede, conforme Instrução Normativa DREI/ME nº 77, de 18 de março de 2020;
- **10.3.1.5. Sociedade simples:** inscrição do ato constitutivo no Registro Civil de Pessoas Jurídicas do local de sua sede, acompanhada de documento comprobatório de seus administradores;
- **10.3.1.6. Filial, sucursal ou agência de sociedade simples ou empresária:** inscrição do ato constitutivo da filial, sucursal ou agência da sociedade simples ou empresária, respectivamente, no Registro Civil das Pessoas Jurídicas ou no Registro Público de Empresas Mercantis onde opera, com averbação no Registro onde tem sede a matriz;
- **10.3.1.7.** Os documentos apresentados deverão estar acompanhados de todas as alterações ou da consolidação respectiva.

10.3.2. Habilitação fiscal, social e trabalhista

- 10.3.2.1. Prova de inscrição no Cadastro Nacional de Pessoas Jurídicas;
- **10.3.2.2.** Prova de regularidade fiscal perante a Fazenda Nacional, mediante apresentação de certidão expedida conjuntamente pela Secretaria da Receita Federal do Brasil (RFB) e pela Procuradoria-Geral da Fazenda Nacional (PGFN), referente a todos os créditos tributários federais e à Dívida Ativa da União (DAU) por elas administrados, inclusive aqueles relativos à Seguridade Social, nos termos da Portaria Conjunta nº 1.751, de 02 de outubro de 2014, do Secretário da Receita Federal do Brasil e da Procuradora-Geral da Fazenda Nacional;
- **10.3.2.3.** Prova de regularidade com o Fundo de Garantia do Tempo de Serviço (FGTS);
- **10.3.2.4.** Prova de inexistência de débitos inadimplidos perante a Justiça do Trabalho, mediante a apresentação de certidão negativa ou positiva com efeito de negativa, nos



termos do Título VII-A da Consolidação das Leis do Trabalho, aprovada pelo Decreto-Lei nº 5.452, de 1º de maio de 1943;

- **10.3.2.5.** Prova de regularidade com a Fazenda Estadual da sede da licitante;
- **10.3.2.5.1.** Caso a licitante seja considerada isenta dos tributos estaduais relacionados ao objeto contratual, deverá comprovar tal condição mediante a apresentação de declaração da Fazenda respectiva do seu domicílio ou sede, ou outra equivalente, na forma da lei.

10.3.3. Habilitação econômico-financeira

10.3.3.1. Certidão negativa de falência expedida pelo distribuidor da sede.

10.3.4. Qualificação técnica

- **10.3.4.1.** Comprovação de aptidão para o fornecimento de bem similar de complexidade tecnológica e operacional equivalente ou superior com o objeto desta contratação, ou com o item pertinente, por meio da apresentação de certidões ou atestados, por pessoas jurídicas de direito público ou privado;
- **10.3.4.1.1.** O(s) atestado(s) deverá(ão) ser emitido(s) em papel timbrado, contendo razão social, endereço, CNPJ, e-mail e telefone da pessoa jurídica que o emitiu, além da identificação (nome e função) do declarante. Caso estes requisitos não sejam atendidos, impossibilitando ao CRECI/CE a efetuar diligência que julgar necessária, os atestados não serão considerados;
- **10.3.4.1.2.** O(s) atestado(s) deverá(ão) referir-se a serviços prestados no âmbito de sua atividade econômica principal ou secundária especificadas no contrato social vigente;
- 10.3.4.1.3. Os atestados deverão referir-se a contratos já concluídos, ou cuja execução já tenha iniciado há pelo menos 12 (doze) meses com relação à data de apresentação do atestado, exceto se houver sido firmado para execução em prazo inferior, aceito apenas mediante apresentação do contrato. Em qualquer caso, o licitante deverá disponibilizar todas as informações necessárias para a comprovação da legitimidade dos atestados apresentados.
- **10.3.4.2.** Os atestados de capacidade técnica poderão ser apresentados em nome da matriz ou da filial do fornecedor;
- **10.3.4.3.** O fornecedor disponibilizará todas as informações necessárias à comprovação da legitimidade dos atestados, apresentando, quando solicitado pela Administração, cópia do contrato que deu suporte à contratação, endereço atual da contratante e local em que foi executado o objeto contratado, dentre outros documentos;



- **10.3.5.** Cumprimento do disposto no inciso XXXIII, do artigo 7º, da Constituição Federal.
- **10.4.** Diante da expiração da validade dos documentos, as licitantes deverão apresentar documentação complementar a fim de suprir tais exigências, observado o disposto no parágrafo 1º, do artigo 43, da Lei Complementar nº 123/2006.
- **10.5.** Os documentos referidos nos subitens 10.3.2.2 a 10.3.2.5 poderão ser substituídos ou supridos, no todo ou em parte, por outros meios hábeis a comprovar a regularidade da licitante, inclusive por meio eletrônico.
- **10.6.** A documentação referida poderá ser apresentada em original ou por cópia.
- **10.7.** Será verificado se a licitante apresentou declaração de que atende aos requisitos de habilitação e o declarante responderá pela veracidade das informações prestadas, na forma da lei.
- **10.8.** Será verificado se a licitante apresentou no sistema, sob pena de inabilitação, a declaração de que cumpre as exigências de reserva de cargos para pessoa com deficiência e para reabilitado a Previdência Social, previstas em lei e em outras normas específicas.
- **10.9.** A licitante deverá apresentar, sob pena de desclassificação, declaração de que suas propostas econômicas compreendem a integralidade dos custos para atendimento dos direitos trabalhistas assegurados na Constituição Federal, nas leis trabalhistas, nas normas infralegais, nas convenções coletivas de trabalho e nos termos de ajustamento de conduta vigentes na data de entrega das propostas.
- **10.10.** Somente haverá a necessidade de comprovação do preenchimento de requisitos mediante apresentação dos documentos originais não digitais quando houver dúvida em relação à integridade do documento digital.
- **10.11.** A verificação pelo Pregoeiro, em sítios eletrônicos oficiais de órgãos e entidades emissores de certidões, constitui meio legal de prova, para fins de habilitação.
- **10.12.** Os documentos exigidos para habilitação serão enviados por meio do sistema, em formato digital, no prazo de 02 (duas) horas, prorrogáveis por igual período, contado da solicitação do Pregoeiro.
- **10.12.1.** Para a contagem do prazo de que trata o subitem anterior, não será considerado o tempo de suspensão da sessão realizada pelo Pregoeiro.
- **10.12.2.** Em caso do não envio dos documentos no prazo indicado ou expirada eventual prorrogação concedida pelo Pregoeiro, a licitante será inabilitada.
- **10.12.3.** Em caso de problemas técnicos ou operacionais que inviabilizem o envio pelo sistema, será admitido o envio dos respectivos documentos para o e-mail



colic@crecice.gov.br, devendo o Pregoeiro, nessa hipótese, informar no "chat" a data e o horário do recebimento e disponibilizar o conteúdo para as demais licitantes interessadas.

- **10.13.** A verificação na plataforma ou a exigência dos documentos nele não contidos somente será feita em momento posterior ao julgamento das propostas e em relação à licitante vencedora.
- **10.14.** A licitante se responsabiliza pela veracidade e autenticidade dos documentos por ela encaminhados.
- **10.15.** Havendo dúvida razoável quanto à autenticidade ou em razão de outro motivo devidamente justificado, o Pregoeiro, em qualquer momento, poderá solicitar à licitante o envio, em original ou por cópia autenticada, dos documentos remetidos.
- **10.15.1.** Os originais ou cópias autenticadas, quando solicitados, deverão ser encaminhados à Unidade de Contratos e Licitação do CRECI/CE.
- **10.16.** Após a entrega dos documentos para habilitação, não será permitida a substituição ou a apresentação de novos documentos, salvo em sede de diligência, para:
- **10.16.1.** Complementação de informações acerca dos documentos já apresentados pelas licitantes e desde que necessária para apurar fatos existentes à época da abertura do certame.
- **10.16.2.** Atualização de documentos cuja validade tenha expirado após a data de recebimento das propostas.
- **10.16.3.** Apresentação de documentos de cunho declaratório emitidos unilateralmente pela licitante.
- **10.17.** A apresentação de documentos mencionados nos subitens 10.16.1 a 10.16.3 será realizada nos termos dos subitens 10.12 a 10.12.3.
- **10.18.** Os documentos de habilitação deverão se referir à empresa licitante, salvo quando, comprovadamente, após a data de emissão dos respectivos documentos haja superveniente alteração contratual.
- **10.19.** Em se tratando de filial, os documentos de habilitação jurídica e de regularidade fiscal, social e trabalhista deverão estar em nome da filial, exceto aqueles que, pela própria natureza, são emitidos somente em nome da matriz.
- **10.20.** As licitantes deverão apresentar toda a documentação exigida para a comprovação de regularidade fiscal e trabalhista, mesmo que esta apresente alguma restrição.



- **10.20.1.** Nos casos cabíveis nos termos da Lei Complementar nº 123/2006, havendo alguma restrição na comprovação da regularidade fiscal, social e trabalhista, será assegurado o prazo de 05 (cinco) dias úteis, cujo termo inicial corresponderá ao momento em que a proponente for declarada vencedora do certame, prorrogável por igual período, a critério do CRECI/CE, para a regularização da documentação, na forma do § 1º, do artigo 43, da Lei Complementar nº 123/2006.
- **10.20.2.** A não regularização da documentação no prazo previsto no subitem acima implicará a decadência do direito à contratação, sem prejuízo das sanções previstas, sendo facultado ao CRECI/CE convocar as licitantes remanescentes, na ordem de classificação, ou revogar a licitação.
- **10.21.** O documento que não tiver prazo de vigência estabelecido pelo órgão expedidor não será habilitante quando o intervalo entre a sua data de expedição ou revalidação e a data de abertura da presente licitação for superior a 180 (cento e oitenta) dias corridos.
- **10.21.1.** Excetua-se o documento que, por imposição legal, tenha prazo de vigência indeterminado.
- **10.22.** Na análise dos documentos de habilitação, o Pregoeiro poderá sanar erros ou falhas que não alterem a substância dos documentos e sua validade jurídica, mediante decisão fundamentada, registrada em ata e acessível a todos, atribuindo-lhes eficácia para fins de habilitação e classificação.
- **10.23.** Na hipótese da licitante não atender às exigências para habilitação, o Pregoeiro examinará a proposta subsequente e assim sucessivamente, na ordem de classificação, até a apuração de uma proposta que atenda ao presente edital.
- **10.24.** Constatado que a licitante detentora da melhor proposta atende às exigências habilitatórias fixadas neste edital, será a mesma declarada vencedora.
- **10.25.** Somente serão disponibilizados para acesso público os documentos de habilitação da licitante cuja proposta atenda ao edital de licitação, após concluídos os procedimentos acima.

11. DOS RECURSOS

- **11.1.** O registro da intenção de recurso deverá ser efetivado exclusivamente por meio do sistema, no prazo de até 10 (dez) minutos após a declaração final da vencedora do certame, observando-se os procedimentos operacionais estabelecidos na plataforma BLL.
- **11.2.** A licitante que tenha registrado a intenção de recurso na forma do subitem 11.1 deverá apresentar, em momento único, as razões recursais, exclusivamente em campo próprio do sistema, no prazo de 03 (três) dias úteis.



- **11.3.** Diante da apresentação das razões recursais, as demais licitantes ficam, desde logo, intimadas a apresentar as contrarrazões, também via sistema, no prazo de 03 (três) dias úteis, que começará a correr do término do prazo para o registro das razões recursais de que trata o subitem 11.2.
- **11.4.** Para a formulação das razões e contrarrazões recursais, havendo solicitação nesse sentido, será assegurada às licitantes interessadas, além dos documentos constantes do sistema, vista imediata dos autos do procedimento administrativo licitatório.
- **11.4.1.** Na análise do recurso, o CRECI/CE poderá promover diligências destinadas a esclarecer ou complementar a instrução do processo, constituindo meio legal de prova os documentos obtidos.
- **11.5.** O Pregoeiro poderá reconsiderar ou não a decisão recorrida e, em caso de não reconsideração, os autos serão encaminhados ao Presidente do CRECI/CE, no prazo de 03 (três) dias uteis, para julgamento do recurso, o qual deverá proferir sua decisão no prazo máximo de 10 (dez) dias úteis, contado do recebimento dos autos.
- **11.6.** O provimento do recurso implicará a invalidação apenas dos atos insuscetíveis de aproveitamento.
- **11.7.** Os recursos interpostos fora do prazo não serão conhecidos.
- **11.8.** O recurso terá efeito suspensivo do ato ou da decisão recorrida até que sobrevenha decisão final da autoridade competente.

12. DA HOMOLOGAÇÃO E DA ADJUDICAÇÃO

12.1. A adjudicação e a homologação serão realizadas pela Autoridade Superior.

13. DA ATA DE REGISTRO DE PREÇOS

- **13.1.** Homologado o resultado da licitação, a licitante mais bem classificada terá o prazo de 05 (cinco) dias contados da sua convocação, para assinar a Ata de Registro de Preço, cujo prazo de validade encontra-se nela fixado, sob pena de decadência do direito à contratação, sem prejuízo das sanções previstas na Lei nº 14.133/2021.
- **13.1.1.** O prazo de convocação poderá ser prorrogado uma vez, por igual período, mediante solicitação devidamente justificada, apresentada dentro do prazo e aceita pela Administração.
- **13.1.2.** A ata de registro de preços será disponibilizada no sistema de registro de preços.



- **13.2.** Será formalizada uma Ata de Registro de Preço para o registro do item constante no Termo de Referência, com a indicação do licitante vencedor, a descrição do item, a quantidade, o preço registrado e demais condições.
- **13.2.1.** O preço registrado, com a indicação do fornecedor, será divulgado no PNCP e disponibilizado durante a vigência da Ata de Registro de Preço.
- **13.3.** A existência de preço registrado implicará compromisso de fornecimento nas condições estabelecidas, mas não obrigará a Administração a contratar, facultada a realização de licitação específica para a aquisição pretendida, desde que devidamente justificada.
- **13.4.** Na hipótese do convocado não assinar a Ata de Registro de Preço no prazo e nas condições estabelecidas, fica facultado à Administração convocar os licitantes remanescentes do cadastro de reserva, na ordem de classificação, para fazê-lo em igual prazo e nas condições propostas pelo primeiro classificado.

14. DA FORMAÇÃO DO CADASTRO DE RESERVA

- **14.1.** Após a homologação da licitação, será incluído na ata, na forma de anexo, o registro:
- **14.1.1.** Das licitantes que aceitarem cotar o objeto com preço igual ao do adjudicatário, observada a classificação na licitação.
- **14.1.2.** Das licitantes que mantiverem sua proposta original.
- **14.2.** Será respeitada, nas contratações, a ordem de classificação das licitantes registradas.
- **14.2.1.** A apresentação de novas propostas na forma deste item não prejudicará o resultado do certame em relação à licitante mais bem classificada.
- **14.2.2.** Para fins da ordem de classificação, as licitantes ou fornecedores que aceitarem cotar o objeto com preço igual ao do adjudicatário antecederão aqueles que mantiverem sua proposta original.
- **14.3.** A habilitação das licitantes que comporão o cadastro de reserva será efetuada quando houver necessidade de contratação de licitantes remanescentes, nas seguintes hipóteses:
- **14.3.1.** Quando a licitante vencedora não assinar a ata de registro de preços no prazo e nas condições estabelecidos no edital.
- **14.3.2.** Quando houver o cancelamento do registro do fornecedor ou do registro de preços, nas hipóteses previstas nos artigos 28 e 29, do Decreto nº 11.462/23.



- **14.4.** Na hipótese de nenhuma das licitantes que aceitaram cotar o objeto com preço igual ao do adjudicatário concordar com a contratação nos termos em igual prazo e nas condições propostas pelo primeiro classificado, a Administração, observados o valor estimado e a sua eventual atualização na forma prevista no edital, poderá:
- **14.4.1.** Convocar as licitantes que mantiveram sua proposta original para negociação, na ordem de classificação, com vistas à obtenção de preço melhor, mesmo que acima do preço do adjudicatário.
- **14.4.2.** Adjudicar e firmar o contrato nas condições ofertadas pelos licitantes remanescentes, observada a ordem de classificação, quando frustrada a negociação de melhor condição.

15. DA DOTAÇÃO ORÇAMENTÁRIA

15.1. As despesas decorrentes da contratação correrão pela seguinte dotação orçamentária: 6.3.2.101.03.001.

16. DAS CONTRATAÇÕES

- **16.1.** As contratações serão formalizadas por meio de Autorizações de Fornecimento.
- **16.2.** O fornecedor será convocado para aceitar a Autorização de Fornecimento, no prazo de 05 (cinco) dias úteis, sob pena de decair o direito à contratação, sem prejuízo das sanções previstas na lei.
- **16.2.1.** Alternativamente à convocação para comparecer perante o CRECI/CE, a Administração poderá encaminhar a Autorização de Fornecimento por meio eletrônico para aceite no prazo de 05 (cinco) dias úteis, a contar da data de seu recebimento.
- **16.3.** O prazo de vigência da contratação é o estabelecido no Termo de Referência.
- 16.4. Por ocasião da contratação será exigido o Cadastro Informativo de Créditos não Quitados do Setor Público Federal Cadin e a comprovação das condições de habilitação e contratação consignadas neste Edital, que deverão ser mantidas pelo fornecedor durante a vigência da ata.
- **16.4.1.** A existência de registro no Cadin constitui fator impeditivo para a contratação.

17. DO REAJUSTAMENTO DO PREÇO

17.1. O preço inicialmente registrado é fixo e irreajustável no prazo de um ano contado da data do orçamento estimado.



- **17.2.** Após o interregno de um ano, e independentemente de pedido do fornecedor, o preço inicial será reajustado, mediante a aplicação, pelo CRECI/CE, do IPCA Índice Nacional de Preços ao Consumidor Amplo.
- **17.3.** No reajuste subsequente ao primeiro, o interregno mínimo de um ano será contado a partir dos efeitos financeiros do último reajuste.
- **17.4.** Caso o índice estabelecido para reajustamento venha a ser extinto ou de qualquer forma não possa mais ser utilizado, será adotado, em substituição, o que vier a ser determinado pela legislação então em vigor.
- **17.5.** Na ausência de previsão legal quanto ao índice substituto, as partes elegerão novo índice oficial, para reajustamento do preço, por meio de termo aditivo.
- **17.6.** O reajuste será realizado por apostilamento.

18. <u>DAS SANÇÕES ADMINISTRATIVAS</u>

- **18.1.** A licitante será responsabilizada administrativamente pelas seguintes infrações, nos termos do artigo 156, da Lei nº 14.133/21:
- **18.1.1.** Deixar de entregar a documentação exigida para o certame ou não entregar qualquer documento que tenha sido solicitado pelo Pregoeiro durante o certame.
- **18.1.2.** Não manter a proposta, salvo em decorrência de fato superveniente devidamente justificado, em especial quando:
- **18.1.2.1.** Não enviar a proposta adequada ao último lance ofertado ou após a negociação;
- **18.1.2.2.** Recusar-se a enviar o detalhamento da proposta quando exigível;
- **18.1.2.3.** Pedir para ser desclassificado quando encerrada a etapa competitiva;
- **18.1.2.4.** Deixar de apresentar amostra;
- **18.1.2.5.** Apresentar proposta ou amostra em desacordo com as especificações do edital.
- **18.1.3.** Não celebrar a ata de registro de preços ou não entregar a documentação exigida, quando convocada dentro do prazo de validade de sua proposta.
- **18.1.4.** Apresentar declaração ou documentação falsa exigida para o certame ou prestar declaração falsa durante a licitação.
- **18.1.5.** Fraudar a licitação.



- **18.1.6.** Comportar-se de modo inidôneo ou cometer fraude de qualquer natureza, em especial quando:
- **18.1.6.1.** Agir em conluio ou em desconformidade com a lei;
- **18.1.6.2.** Induzir deliberadamente a erro no julgamento;
- **18.1.6.3.** Apresentar amostra falsificada ou deteriorada.
- **18.1.7.** Praticar atos ilícitos com vistas a frustrar os objetivos da licitação.
- **18.1.8.** Praticar ato lesivo previsto no artigo 5° , da Lei n° 12.846, de 1° de agosto de 2013.
- **18.2.** A recusa injustificada do adjudicatário em assinar a Ata de Registro de Preço no prazo estabelecido pelo CRECI/CE caracterizará o descumprimento total da obrigação assumida.
- **18.3.** Serão aplicadas ao responsável pelas infrações administrativas acima as seguintes sanções, nos termos do artigo 156, da Lei nº 14.133/21:
- **18.3.1.** Multa no percentual de 15% do valor da contratação.
- **18.3.2.** Impedimento de licitar e contratar, quanto praticadas as condutas descritas nos subitens 18.1.1, 18.1.2 e 18.1.3, sempre que não se justificar a imposição de penalidade mais grave.
- **18.3.3.** Declaração de inidoneidade para licitar ou contratar, quando praticadas as condutas descritas nos subitens 18.1.4, 18.1.5, 18.1.6, 18.1.7 e 18.1.8, bem como nos subitens 18.1.1, 18.1.2 e 18.1.3, que justifiquem a imposição de penalidade mais grave.
- **18.4.** A aplicação das sanções acima descritas não exclui, em hipótese alguma, a obrigação de reparação integral do dano causado ao CRECI/CE.
- **18.5.** Na aplicação das sanções serão considerados:
- **18.5.1.** A natureza e a gravidade da infração cometida;
- **18.5.2.** As peculiaridades do caso concreto;
- **18.5.3.** As circunstâncias agravantes ou atenuantes;
- **18.5.4.** Os danos que dela provierem para o CRECI/CE;
- **18.5.5.** A implantação ou o aperfeiçoamento de programa de integridade, conforme normas e orientações dos órgãos de controle.



- **18.6.** As sanções previstas nos subitens incisos 18.3.2 e 18.3.3 poderão ser aplicadas cumulativamente com a penalidade de multa.
- **18.7.** A aplicação das sanções previstas não exclui, em hipótese alguma, a obrigação de reparação integral do dano causado ao CRECI/CE.
- **18.8.** A aplicação de qualquer das penalidades previstas realizar-se-á em processo administrativo que assegurará o contraditório e a ampla defesa.

19. DA IMPUGNAÇÃO AO EDITAL E DO PEDIDO DE ESCLARECIMENTO

- **19.1.** Qualquer pessoa é parte legítima para impugnar este Edital por irregularidade na aplicação da Lei nº 14.133, de 2021, ou para solicitar esclarecimento sobre os seus termos, devendo protocolar o pedido até 03 (três) dias úteis antes da data da abertura do certame.
- **19.2.** A resposta à impugnação ou ao pedido de esclarecimento será divulgado em sítio eletrônico oficial no prazo de até 03 (três) dias úteis, limitado ao último dia útil anterior à data da abertura do certame.
- **19.3.** A impugnação e o pedido de esclarecimento deverão ser realizados por meio da plataforma no seguinte endereço eletrônico: www.bll.org.br.
- **19.4.** As impugnações e pedidos de esclarecimentos não suspendem os prazos previstos no certame.
- **19.5.** A concessão de efeito suspensivo à impugnação é medida excepcional e deverá ser motivada pelo Pregoeiro, nos autos do processo.
- **19.6.** Acolhida a impugnação, será definida e publicada nova data para a realização do certame, exceto quando, inquestionavelmente, a alteração não afetar a formulação das propostas.

20. DAS DISPOSICÕES GERAIS

- **20.1.** Será divulgada ata da sessão pública no sistema eletrônico.
- **20.2.** Não havendo expediente ou ocorrendo qualquer fato superveniente que impeça a realização do certame na data marcada, a sessão será automaticamente transferida para o primeiro dia útil subsequente, no mesmo horário anteriormente estabelecido, desde que não haja comunicação em contrário, pelo Pregoeiro.
- **20.3.** Todas as referências de tempo no Edital, no aviso e durante a sessão pública observarão o horário de Brasília/DF.



- **20.4.** A homologação do resultado desta licitação não implicará direito à contratação.
- **20.5.** As normas disciplinadoras da licitação serão sempre interpretadas em favor da ampliação da disputa entre os interessados, desde que não comprometam o interesse da Administração, o princípio da isonomia, a finalidade e a segurança da contratação.
- **20.6.** Os licitantes assumem todos os custos de preparação e apresentação de suas propostas e a Administração não será, em nenhum caso, responsável por esses custos, independentemente da condução ou do resultado do processo licitatório.
- **20.7.** Na contagem dos prazos estabelecidos neste Edital e seus anexos, excluir-se-á o dia do início e incluir-se-á o do vencimento. Só se iniciam e vencem os prazos em dias de expediente no CRECI/CE.
- **20.8.** O desatendimento de exigências formais não essenciais não importará o afastamento da licitante, desde que seja possível o aproveitamento do ato, observados os princípios da isonomia e do interesse público.
- **20.9.** Em caso de divergência entre disposições deste Edital e de seus anexos ou demais peças que compõem o processo, prevalecerá as deste Edital.
- **20.10.** A qualificação técnica e demais especificações exigidas no Termo de Referência (anexo I) deverão ser fielmente observadas pelos licitantes, bem como os prazos, requisitos da contratação, obrigações, critérios de medição e pagamento, reajuste de preços, multas e qualquer outra previsão, não cabendo aos licitantes alegar o seu desconhecimento sob qualquer pretexto. Caso haja dúvidas acerca deste Edital ou de qualquer um de seus anexos, deverá o licitante saná-las conforme disciplinado no tópico 19.
- **20.11.** O Edital e seus anexos estão disponíveis, na íntegra, no Portal Nacional de Contratações Públicas (PNCP) e no site do CRECI/CE.
- **20.12.** Integram este Edital, para todos os fins e efeitos, os seguintes anexos:
- **20.12.1.** Anexo I Termo de Referência (TR);
- **20.12.2.** Anexo II Minuta da Ata de Registro de Preços;
- 20.12.3. Anexo III Modelo de Minuta de Contrato;
- **20.12.4.** Apêndice I TR.

Fortaleza - CE, 04 de setembro de 2025.

Original Assinado

Tibério Vitoriano Benevides de Magalhães Presidente do CRECI-CE



ANEXO I TERMO DE REFERÊNCIA

Processo Administrativo Nº 2025.15.30122747

1. DA DEFINIÇÃO DO OBJETO

- **1.1.** O presente Termo de Referência tem por objeto a contratação de empresa especializada no fornecimento, montagem e instalação de móveis e assentos planejados, modulados, abrangendo todos os ambientes da sede reformada, anexo e do novo auditório para atendimento das necessidades do CRECI/CE.
- **1.2.** Os bens a serem fornecidos devem estar em conformidade com as especificações técnicas descritas no item 3, deste TR, denominado "<u>DA DESCRIÇÃO DA SOLUÇÃO</u>" e documentação correlata, observando-se os seguintes quantitativos e valores estimados:

Item	Descrição Sumária	Quantidade	Valores	Valores	CATM
		S	Unitários	Globais	AT
		Estimadas	Estimados	Estimados	
1.	LONGARINA 3	15			21806
	LUGARES	15	R\$ 2.145,57	R\$ 32.183,55	
2.	PAINEL EM MDF				21806
	RIPADO COM	3			
	LETREIRO PROJETADO	3			
	- SEDE - PRANCHA 04		R\$ 20.263,33	R\$ 60.789,99	
3.	BALCÃO DE RECEPÇÃO				21806
	PROJETADO - SEDE -	3			
	PRANCHA 04		R\$ 17.490,00	R\$ 52.470,00	
4.	MÓVEL AUXILIAR				21806
	RECEPCIONISTA - SEDE	3	D # 0 = 00 0=	D	
	- PRANCHA 05		R\$ 2.538,87	R\$ 7.616,61	
5.	MÓVEL PARA	_			21806
	GELAGUA - SEDE -	3	D# 1 001 65	D¢ 5 405 04	
	PRANCHA 05		R\$ 1.801,67	R\$ 5.405,01	21221
6.	MÓVEL SUPERIOR				21806
	AUXILIAR A	6			
	SECRETARIA- SEDE -		D¢ 7.046.22	D¢ 42 277 00	
7.	PRANCHA 06		R\$ 7.046,33	R\$ 42.277,98	21806
/.	PAINEIS EM MDF AMADEIRADO - SEDE -	3			21806
	PRACHA 06	3	R\$ 13.200,83	R\$ 39.602,49	
8.	MESA COM BASE EM		Αψ 13.200,03	1(ψ 3 7.002, 17	21806
U.	AÇO 1,50 X 0,60 X 0,75	33	R\$ 1.130,07	R\$ 37.292,31	21000
9.	CADEIRA OPERATIVA		114 11100,07	114 0 / 12 / 2 / 0 1	21806
<i>,</i>	TELADA PARA	240			21000
	COLABORADORES		R\$ 1.674,90	R\$ 401.976,00	
10.	CADEIRA FIXA PARA		,	, 101111111	21806
	ATENDIMENTO	53	R\$ 1.335,40	R\$ 70.776,20	



		15 KEGL	AU-CE		
11.	MÓVEL AÉRIO COM	9	D# 4 045 05	D# 45 050 60	21806
- 10	NICHO 0,90 0,70 X 0,40	-	R\$ 1.917,07	R\$ 17.253,63	21221
12.	MÓVEL AÉRIO COM NICHO 0,70 0,70 X 0,40	15	R\$ 1.684,47	R\$ 25.267,05	21806
13.	ARMÁRIO BAIXO COM	69			21806
	DUAS PORTAS		R\$ 1.224,23	R\$ 84.471,87	
14.	PRATELEIRA	_			21806
	DECORATIVA - SEDE -	6	DA # 40.00	D# 0 0 F 6 00	
	PRANCHA 07		R\$ 542,83	R\$ 3.256,98	21221
15.	ESPELHO PRATA	6	D# 4 FF0 00	D# 0 400 00	21806
	ORGANICO	-	R\$ 1.572,33	R\$ 9.433,98	21221
16.	MESA COM BASE EM	54	D# 000 FF	D# 50 056 50	21806
	AÇO 1,20 X 0,60 X 0,75		R\$ 999,57	R\$ 53.976,78	
17.	DIVISÓRIAS DE VIDRO -	45	D# F F (0.00	D# 050 040 05	21806
	SEDE - PRANCHA 36		R\$ 5.563,33	R\$ 250.349,85	
18.	ARMARIO ABERTO	6	D04 - 44	D# 40 440 40	21806
	COM NICHOS		R\$ 1.741,57	R\$ 10.449,42	
19.	ARMARIO FECHADO	42	D# 0 004 FF	D¢ 05 454 04	21806
	ALTO		R\$ 2.034,57	R\$ 85.451,94	21221
20.	PAINEL DIVISÓRIA EM	9	D# E 64 E 00	D¢ 50 505 00	21806
	MDF	-	R\$ 5.615,00	R\$ 50.535,00	21221
21.	MÓVEL COM NICHO 60	6	D# 4 400 0	D. #	21806
	X 40 X 70		R\$ 1.139,87	R\$ 6.839,22	
22.	MESA COM BASE EM	3	D# 4 E (0.00	D# 4 606 60	21806
	AÇO 1,80 X 0,60 X 0,75		R\$ 1.562,23	R\$ 4.686,69	21221
23.	POLTRONA PARA	4.0			21806
	ATENDIMENTO	18	D¢ 1 110 07	D¢ 10 001 26	
	REVESTIDA		R\$ 1.110,07	R\$ 19.981,26	24006
24.	GAVETEIRO VOLANTE	93	D¢ 1 251 00	D¢ 425 726 70	21806
25	4 GAVETAS		R\$ 1.351,90	R\$ 125.726,70	24006
25.	MESA COM BASE EM	3	D¢ 1 206 0	D¢ 2 020 70	21806
26	AÇO 1,60 X 0,75 X 0,75		R\$ 1.306,9	R\$ 3.920,70	24006
26.	PAINEL - PRANCHA 08	6	D¢ 2 (020 00	D¢ 161 024 00	21806
25	E 09		R\$ 2.6839,00	R\$ 161.034,00	24006
27.	ESTAÇÃO DE	6			21806
	TRABALHO BASE EM	6	R\$ 2.841,67	R\$ 17.050,02	
20	AÇO COM ARMARIO		K\$ 2.041,07	K\$ 17.050,02	21007
28.	CADEIRA OPERATIVA	6			21806
	ESPALDAR ALTA TELADA	6	R\$ 2.124,90	R\$ 12.749,40	
29.	MÓVEL SUPERIOR		Αψ Δ.1.Δ.Τ, 30	14 14./ 47,40	21806
49.	AUXILIAR - SEDE -	3			21000
	PRANCHA 10	J	R\$ 3.931,67	R\$ 11.795,01	
30.	MESA DE CENTRO	3	R\$ 4.380,13	R\$ 13.140,39	21806
31.	SOFA DE 2 LUGARES	6	R\$ 4.405,67	R\$ 26.434,02	21806
32.	PAINEL TV EM MDF -		N. 4.403,07	11.7 40.434,04	21806
34.	SEDE - PRANCHA 11	3	R\$ 2.579,67	R\$ 7.739,01	21000
33.	MESA BASE EM AÇO		ΙΑΨ ΔιΟ / Э ₎ U /	1.4 7.7 3 2,01	21806
33.	1,70 X 0,60	3	R\$ 1.453,00	R\$ 4.359,00	21000
34.	ILHA DE TRABALHO		I TJJ,UU	14年 エルング,00	21806
34.	PARA 4 PESSOAS	3	R\$ 8.870,67	R\$ 26.612,01	21000
35.	CADEIRA TELADA		Αψ 0.0 / 0,0 /	144 20.012,01	21806
33.	SINCRON	12	R\$ 1.673,57	R\$ 20.082,84	21000
	SINGROIN		1.U/J,J/	10 4 0 0 0 0 4 jUT	I



		15" KEGL	AO – CE		
36.	PAINEL RIPADO - SEDE - PRANCHA 5	6	R\$ 11.135,67	R\$ 66.814,02	21806
37.	PRATELEIRAS		,,	, , , , , , , , , , , , , , , , , , , ,	21806
371	DECOTATIVAS - SEDE -	3			
	PRANCHA 12	S	R\$ 331,23	R\$ 993,69	
38.	ESPELHO		14 551,25	114 330,03	21806
301	RETANGULAR - SEDE -	3			21000
	PRANCHA 13	3	R\$ 787,05	R\$ 2.361,15	
39.	MÓVEL SUPERIOR EM		114 / 0 /)00	114 215 0 1)10	21806
37.	MDF - SEDE - PRANCHA	3			
	13	3	R\$ 8.872,33	R\$ 26.616,99	
40.	MÓVEL INFERIOR EM		14 010 / 2/00	114 201010)>>	21806
10.	MDF - SEDE - PRANCHA	3			21000
	13	3	R\$ 13.352,33	R\$ 40.057,99	
41.	MESA COM BASE EM		Ιψ 15.552,55	Ιψ 10:057,77	21806
41.	AÇO COM 1,00 X0,60	57	R\$ 10.05,73	R\$ 57.326,61	21000
42.	i	100		•	21806
	CARTEIRA TELADA	189	R\$ 1.224,23	R\$ 231.379,47	
43.	PAINEL EM MDF - SEDE	3	D¢ 42 242 22	D¢ 26 726 00	21806
	- PRANCHA 16		R\$ 12.242,33	R\$ 36.726,99	24224
44.	LOUSA EM VIDRO -	3	D# 0 000 00	D# 0 404 00	21806
	SEDE - PRANCHA 39	_	R\$ 2.808,33	R\$ 8.424,99	
45.	MESA REUNIÃO 300 X	6			21806
	1,20		R\$ 3.923,77	R\$ 23.542,62	
46.	SOFA 3 LUGARES	6	R\$ 5.503,00	R\$ 33.018,00	21806
47.	MESA REDONDA D1 -	12			21806
	REFEITÓRIO	12	R\$ 1.113,23	R\$ 13.358,76	
48.	MESA ALTA -				21806
	BANCADA -(1,50 L X	6			
	100 H X 80 P)		R\$ 2.371,00	R\$ 14.226,00	
49.	CADEIRA	108			21806
	POLIPROPILENO	100	R\$ 672,87	R\$ 72.669,96	
50.	BANQUETA EM	24			21806
	POLIPROPILENO	24	R\$ 776,90	R\$ 18.645,60	
51.	ESPELHO				21806
	RETANGULAR EM	6			
	BASE MDF 1,82 X 0,82		R\$ 899,67	R\$ 5.398,02	
52.	ESPELHO PRATA				21806
	RETANGULAR COM				
	MOLDURA ALUMINIO	18			
	PRATA + PAINEL DE				
	MADEIRA		R\$ 3.358,23	R\$ 6.0448,14	
53.	DIVISÓRIA EM PAINEL	-	·		21806
	TS COM PORTA GIRO	6	R\$ 5.615,33	R\$ 33.691,98	
54.	ESPELHO ORGANICO	2	<u> </u>	<u> </u>	21806
	1,90 X 0,80	3	R\$ 3.257,33	R\$ 9.771,99	
55.	PAINEL EM MDF +		,	, ,,,,,,,,,,,,,,,,,,,,,,,,,,,,,,,,,,,,,	21806
	ESPELHOS PRATA -				
	DETALHAENTO COM	3			
	DIMENSSÕES NO	3			
	PROJETO		R\$ 19.608,13	R\$ 58.824,39	
56.	PAINEIS EM MDF -		14 17.000,10	114 001021,07	21806
30.	SEDE - PRANCHA 18	6	R\$ 1.050,95	R\$ 6.305,72	21000
			1 -14 2.000,70	1 -14 010 00), =	<u> </u>



57.	ESPELHO PRATA	15 KEGL	TO CE		21806
37.	RETANGULAR 1,00 X	12			21000
	0,50	12	R\$ 899,67	R\$ 10.796,04	
58.	PORTAS DE VIDRO		114 077,07	114 2011 10,01	21806
	JATEADO BRANCO	•			
	OPACO - SEDE -	9			
	PRANCHA 38		R\$ 7.861,73	R\$ 70.755,57	
59.	DIVISÓRIAS EM			·	21806
	GRANITO PRETO SÃO	12			
	GABRIEL POLIDO -	12			
	SEDE - PRANCHA 35		R\$ 7.861,67	R\$ 94.340,04	
60.	POLTRONA DE	414			21806
	AUDITÓRIO PADRÃO	414	R\$ 2.127,23	R\$ 880.673,22	
61.	POLTRONA AUDITÓRIO	6			21806
	OBESO	<u> </u>	R\$ 3.149,90	R\$ 18.899,40	
62.	POLTRONA				21806
	PRESIDENTE EXTRA-	57			
	LARGA		R\$ 2.234,9	R\$ 127.389,30	
63.	MESA DIRETORA 6,70				21806
	X 1,00 Z 0,75 TODA EM	3	D# 00 400 00	D# 60 FF0 04	
	MDF		R\$ 20.193,08	R\$ 60.579,24	21221
64.	PAINEIS EM MDF -	3	D¢ 4.055.60	D# 2 222 06	21806
∠ =	SEDE - PRANCHA 19		R\$ 1.077,62	R\$ 3.232,86	04006
65.	GUARDA CORPO EM				21806
	VIDRO TEMPERADO LAMINADO INCOLOR				
	COM SUSTENTAÇÃO	3			
	EM COLUNA - SEDE -				
	PRACNEHA 37		R\$ 5.615,00	R\$ 16.845,00	
66.	PAINEIS ACUSTICO -		Κψ 5.015,00	Κψ 10.043,00	21806
00.	PERFURADOS NA COR				21000
	BRANCO - SEDE -	30			
	PRANCHA 40		R\$ 3.930,93	R\$ 117.927,90	
67.	LONGARINA 4	2		,	21806
	LUGARES	3	R\$ 2.798,23	R\$ 8.394,69	
68.	ARMÁRIO PORTA DE	2	·		21806
	CORRER 1,60 X 60	3	R\$ 2.145,77	R\$ 6.437,31	
69.	MESA BASE EM AÇO	39			21806
	1,30 X 0,60	აუ	R\$ 1.143,23	R\$ 44.585,97	
70.	MESA COM ARMARIO	3			21806
	2,20 X 1,80	J	R\$ 2.808,33	R\$ 8.424,99	
71.	POLTRONA FIXA	6			21806
	COURO	0	R\$ 1.673,57	R\$ 10.041,42	
72.	CADEIRAS	_			21806
	PRESIDENTE - SALA	3	D# 4 000 00	D# 40 444 00	
	REUNIÃO		R\$ 4.382,33	R\$ 13.146,99	04601
	MÓVEL EM MDF	3	R\$ 18.901,67	R\$ 56.705,01	21806
74.	MÓVEL INFERIOR EM	3	D. A. 1.15	D# 40 07=	21806
	MDF + ESPELHO		R\$ 4.419,00	R\$ 13.257,00	
75.	MÓVEL EM MDF	1	R\$ 8779,03	R\$ 8779,03	21806
76.	PRATELEIRAS EM MDF	9	R\$ 1.138,07	R\$ 10.242,63	21806
77.	PAINEL DE TV EM MDF	3	R\$ 7.074,67	R\$ 21.224,01	21806



78.	MÓVEL DE APOIO EM	3			21806
	MDF	3	R\$ 9.827,7	R\$ 29.483,10	
79.	MOVÉL EM MDF	3	R\$ 17.477,57	R\$ 52.432,71	21806
80.	MÓVEL SUPERIOR EM	3			21806
	MDF	3	R\$ 3.470,33	R\$ 10.410,99	
81.	MÓVEL INFERIOR EM	3			21806
	MDF	3	R\$ 4.872,75	R\$ 14.618,25	
82.	MESA AUXILIAR	3	R\$ 410,62	R\$ 1.231,86	21806
83.	MOVÉL EM MDF	3	R\$ 1.001,73	R\$ 3.005,19	21806

- **1.2.1.** Desde já, esclarece-se que os quantitativos condizem apenas uma expectativa, de modo que a solicitação dos quantitativos está condicionada à análise da necessidade e de viabilidade por parte da Administração. Inclusive, sendo este um dos motivos que justificam a contratação via Ata de Registro de Preços.
- **1.3.** Os bens objeto da contratação são caracterizados como comuns, conforme justificativa constante do Estudo Técnico Preliminar, dada as suas características objetivamente definidas por meio de especificações usuais no mercado.
- **1.4.** As contratações serão realizadas através de Autorizações de Fornecimento.
- **1.5.** O prazo de vigência da ata de registro de preços será de 1 (um) ano e poderá ser prorrogado, por igual período, desde que comprovado o preço vantajoso, conforme art. 84 da Lei 14.133/2021.
- **1.6.** O prazo de vigência da contratação é de 45 (quarenta e cinco) dias contados do aceite da Autorização de Fornecimento, na forma do artigo 105, da Lei n° 14.133, de 2021.
- **1.6.1.** Para o cálculo do prazo de vigência foram considerados os prazos para entrega, recebimentos provisório e definitivo, liquidação e pagamento. A garantia legal ou contratual **tem prazo de vigência próprio e desvinculado do contratual, não tendo sido considerado.**
- **1.7.** Para fins de eficácia, incumbirá ao contratante divulgar a Autorização de Fornecimento no Portal Nacional de Contratações Públicas (PNCP), bem como no respectivo sítio oficial na internet.

2. DA FUNDAMENTAÇÃO E DA NECESSIDADE DA CONTRATAÇÃO

2.1. A presente contratação tem por objeto a aquisição, por Sistema de Registro de Preços, de móveis e assentos planejados, modulados, destinados ao reequipamento de todos os ambientes administrativos e estratégicos da sede, anexo e do novo auditório do Conselho Regional de Corretores de Imóveis do Ceará – CRECI/CE, assegurando condições adequadas de ergonomia, segurança, acessibilidade e padronização visual, em consonância com os princípios da dignidade da pessoa humana e da eficiência administrativa.



- **2.2.** A necessidade da contratação decorre de duas frentes:
 - a) **Obsolescência e desgaste** do mobiliário existente, que já não atende aos requisitos mínimos de ergonomia, podendo ocasionar dores lombares, fadiga e outros distúrbios osteomusculares nos servidores;
 - b) **Demanda adicional gerada pelas obras** de reforma/ampliação da sede (Concorrência Eletrônica 02/2025 Proc. 51.828/2025) e construção do auditório (Concorrência Eletrônica 01/2025 Proc. 51.659/2025), que criaram/reestruturam novos espaços a serem devidamente mobiliados para plena operacionalização das atividades institucionais.
- **2.3.** A substituição e o provimento de mobiliário novo visam atender:
 - a) às exigências da Norma Regulamentadora 17 (NR-17) e de suas NBR correlatas (13966/2008, 13962/2018) quanto à ergonomia e segurança dos postos de trabalho;
 - b) ao art. 6º, XLI, c/c art. 28, I, e aos arts. 82 a 86 da Lei 14.133/2021, que determinam a adoção do pregão eletrônico e do Sistema de Registro de Preços para bens comuns;
 - c) às diretrizes de compras públicas sustentáveis (certificação FSC/CERFLOR, baixa emissão de COV) estabelecidas pela Administração Pública Federal.
- **2.4.** A padronização do mobiliário, via licitação em grupo único, resultará em:
 - a) melhoria do desempenho institucional e do bem-estar ocupacional, com potencial redução de afastamentos por doenças relacionadas ao trabalho:
 - b) otimização de custos mediante economia de escala e diminuição de despesas futuras com manutenção corretiva;
 - c) cumprimento de normas de saúde e segurança, reforçando a imagem de responsabilidade social do Conselho;
 - d) Uniformidade estética e arquitetônica, evitando diferenças de acabamento entre assentos e demais móveis e assegurando que todos os itens apresentem padrão de qualidade e desempenho homogêneo ao longo de sua vida útil.
- **2.5.** Diante disso, a contratação proposta revela-se **necessária**, **legítima e oportuna**, baseando-se em critérios técnicos objetivos, observando os princípios da legalidade, economicidade, eficiência, igualdade, sustentabilidade e julgamento objetivo que norteiam as compras públicas sob a égide da Lei 14.133/2021.



- 2.6. Da Justificativa Para Licitação em Grupo único
- **2.6.1.** A adoção de grupo único se justifica, em primeiro lugar, pela **necessidade de compatibilidade estética**, **dimensional e funcional** entre todos os componentes que comporão os ambientes reformados. Móveis planejados e assentos serão instalados de forma integrada, devendo apresentar padrões idênticos de acabamento, cor, ergonomia e desempenho para que o layout arquitetônico concebido pelos projetos de reforma e construção seja plenamente respeitado. A fragmentação em lotes distintos aumentaria o risco de incongruências técnicas (diferenças de tonalidade de BP, alturas de tampos, linhas de design) que comprometeriam a coerência visual do conjunto e poderiam exigir adaptações posteriores, onerando o erário.
- **2.6.2.** Em segundo lugar, o **tratamento unitário assegura economia de escala e simplifica a logística de fornecimento**, pois o mesmo fabricante/fornecedor assumirá a responsabilidade por produção, transporte, montagem, garantia e manutenção de todo o acervo. Isso reduz custos transacionais, evita sobreposição de equipes de montagem e facilita a gestão do contrato, inclusive no que tange à reposição de peças, já que se trabalhará com um portfólio padronizado de componentes. Estudos de *benchmark* realizados junto a processos similares indicam ganho médio superior a 10 % nos preços finais quando a contratação ocorre de forma consolidada, em comparação a aquisições fracionadas de mobiliário e assentos.
- **2.6.3.** Por fim, a opção pelo grupo único está amparada no art. 40, V, a e b, § 3º, da Lei 14.133/2021, que admite a não fragmentação quando o parcelamento puder comprometer a economicidade ou a viabilidade técnica do objeto. No presente caso, a centralização da demanda em um único grupo demonstra-se a solução mais vantajosa para a Administração, pois alia padronização, interoperabilidade dos itens e otimização de recursos públicos, sem restringir a competitividade já que o pregão eletrônico permanecerá aberto à participação de qualquer licitante capaz de atender às especificações mínimas estabelecidas.
- 3. DA DESCRIÇÃO DA SOLUÇÃO COMO UM TODO CONSIDERADO O CICLO DE VIDA DO OBJETO E ESPECIFICAÇÃO DO PRODUTO
- **3.1.** À vista do Estudo Técnico Preliminar aprovado, a solução mais vantajosa para o CRECI/CE é a contratação, via Pregão Eletrônico menor preço por grupo em Sistema de Registro de Preços, de empresa especializada no fornecimento, montagem e instalação de móveis e assentos planejados, modulados, abrangendo todos os ambientes da sede reformada, anexo e do novo auditório. A modelagem atende aos arts. 6º, XLI, 28, I e 82 a 86 da Lei 14.133/2021, bem como ao Decreto 11.462/2023 (SRP).
- **3.2.** A contratação contempla o **ciclo de vida completo** do objeto, compreendendo:



- a) **Aquisição** fornecimento de bens novos, de primeiro uso, embalados de fábrica;
- b) **Transporte e entrega "in loco"** em Fortaleza-CE na sede do CRECI/CE no prazo máximo de 10 dias úteis após cada requisição;
- c) Montagem e instalação;
- d) **Garantia mínima de 60 meses**, incluindo assistência técnica e estoque local de peças;
- e) **Manutenção preventiva/corretiva** no período de garantia (atendimento ≤ 72 h);
- f) **Logística reversa** de embalagens e, quando aplicável, recolhimento de itens substituídos, em consonância com as políticas de sustentabilidade.
- **3.3.** Todos os itens deverão ser **novos**, **originais de fábrica**, **livres de remanufatura ou recondicionamento** e acompanhados de manual técnico em português, garantindo correto uso pelos servidores.
- **3.4.** As especificações técnicas mínimas observarão:
 - a) Norma Regulamentadora 17 e seu Anexo II (ergonomia);
 - b) NBR 13966/2008 (mesas), NBR 13962/2018 (cadeiras) e demais normas ABNT aplicáveis;
 - c) Certificação FSC/CERFLOR (madeira) e selo de baixa emissão de COV (tintas/revestimentos);
 - d) Ensaios de desempenho conforme BIFMA X5.1 (cadeiras) e névoa salina ≥ 300 h (componentes metálicos).
 - e) A comprovação de conformidade far-se-á por laudos ou certificados emitidos por laboratórios acreditados.
 - f) Demais certificações, atestados, laudos, etc. descritos ao longo deste Termo de Referência.
- 3.5.1. Ressalta-se que **não haverá exigência de marca** no edital, sendo permitida a participação de quaisquer fabricantes que apresentem produto que obedeçam às **especificações** estabelecidas neste instrumento e constantes no Projeto de Interiores Apêndice I deste Termo de Referência confeccionado pela empresa Arquitetura C. Rocha, CNPJ 13.181.147/0001-77, CAU A170027-8, conforme detalhamento a seguir:

Especificações Para Cada Item Que Compõem o Grupo Único da Licitação

Obs.: Todos os itens deverão ainda observar as especificações constantes no Projeto de Interiores – Apêndice I deste Termo de Referência – confeccionado pela empresa Arquitetura C. Rocha, CNPJ 13.181.147/0001-77, CAU A170027-8.

Item	Descrição Sumária	Quantidades	Especificações Técnicas
		Estimadas	



	,	10 10	GIAU - CE
1.	LONGARINA 3 LUGARES	15	A longarina de 3 lugares confeccionada em tubo elíptico arcado de aço reforçado, com uma travessa adicional de tubo de 80x40 mm, oferecendo uma estrutura sólida e estável. A pintura da base é aplicada com epóxi em pó, após um processo de fosfatização que inclui lavagem em 9 banhos. Este tratamento proporciona uma camada de proteção contra corrosão e desgaste, além de garantir um acabamento estético duradouro. O assento e o encosto são preenchidos com espuma injetada de alta densidade de 55 kg/m³ e possuem uma espessura de 60 mm, garantindo um conforto excepcional e suporte prolongado. A construção interna é reforçada com uma lâmina de aço com vinco interno, coberta por um acabamento de polipropileno, que assegura resistência estrutural e um visual refinado. Além disso, o assento e o encosto são revestidos com madeira de 15 mm de espessura, e o revestimento final é em tecido poliéster, proporcionando um toque suave e resistência ao desgaste. Para um acabamento elegante e durável, tanto o assento quanto o encosto são cobertos com capas de polipropileno, que não apenas protegem as superfícies, mas também conferem uma aparência moderna e de alta qualidade. As ponteiras em polipropileno nas extremidades da base são projetadas para proteger o piso e garantir um acabamento limpo e profissional. Esta longarina é ideal para espaços que exigem uma solução de assento resistente e esteticamente agradável, combinando uma construção robusta com um design confortável e elegante. Sua durabilidade e aparência sofisticada a tornam uma escolha excelente para ambientes corporativos e públicos que precisam de móveis de alta performance e com estilo. Medidas minimas do Assento 48x47 e Medidas do Encosto 42 x 39. Deverão ser apresentado junto com a proposta sob pena de desclassificação: Relatório de Ensaio com a 16031/2012, contemplando todos os testes da norma 16031/2012, laudo técnico da norma regulamentadora NR17 por ergonomista credenciado pela associação de ergonomia (ABERGO) fazendo referência ao atendimento da norma 16031/201
2.	PAINEL EM MDF RIPADO COM LETREIRO PROJETADO - SEDE - PRANCHA 04	3	Painel decorativo composto por duas camadas, integrando ripas e iluminação indireta, projetado para receber letreiro em acrílico. A primeira camada será em MDF de espessura mínima de 15 mm, revestido no padrão Azul da marca Arauco, fixado diretamente sobre a parede. Sobre este painel serão aplicadas ripas lineares em MDF usinado ou madeira maciça seca, com seção de 20 mm × 10 mm e espaçamento de 20 mm entre faces, fixadas por adesivo de alta aderência ou sistema mecânico oculto. A segunda camada será formada por painel sobreposto em MDF (mínimo 15 mm) afastado 30 mm do fundo por estrutura de sustentação, criando vão para instalação de fita LED 12 V com temperatura de cor de 3000 K e difusor translúcido para homogeneização da luz. O conjunto será finalizado com letreiro em acrílico preto acetinado, espessura de 3 a 5 mm, recortado a laser e fixado por adesivo específico ou sistema oculto, garantindo acabamento limpo e preciso.



		TO INE	JIAO – CE
3.	BALCÃO DE RECEPÇÃO PROJETADO - SEDE - PRANCHA 04	3	Balcão de atendimento confeccionado em MDF revestido no padrão Cinza Cristal da marca Arauco, com estrutura dimensionada para uso comercial. O conjunto inclui base de apoio frontal destinada ao atendimento de pessoas cadeirantes, conformada em desenho orgânico, produzida em MDF no padrão Azul da marca Arauco. Esta base será revestida com ripas lineares de MDF ou madeira maciça seca, seccionadas em 20 mm × 10 mm e dispostas paralelamente, com espaçamento uniforme de 20 mm entre faces e fixação por adesivo estrutural de alta aderência ou sistema mecânico oculto, assegurando acabamento contínuo e sem elementos aparentes.
4.	MÓVEL AUXILIAR RECEPCIONISTA - SEDE - PRANCHA 05	3	Móvel auxiliar ao balcão de atendimento confeccionado em MDF revestido no padrão Cinza Cristal da marca Arauco, composto por portas e gavetas integradas com puxador em cava a 45º usinado na própria peça. As ferragens utilizadas contam com sistema de amortecimento nas dobradiças e corrediças, garantindo fechamento silencioso e suave.
5.	MÓVEL PARA GELAGUA - SEDE - PRANCHA 05	3	Móvel para gelágua. Dimensões: 2000 (largura) x 500 (profundidade) x 1850 (altura total), sendo módulo inferior com 680mm de altura. Móvel confeccionado em chapas de fibras de madeira de média densidade (MDF – Medium Density Fiberboard), espessura de 18mm, revestidas em ambas as faces com laminado melamínico de baixa pressão (BP) no padrão Cinza Cristal – marca Arauco, oriundas de madeira de reflorestamento com certificação FSC. O acabamento das bordas recebe fita PS de 2mm, colada pelo processo "hot melt", assegurando resistência mecânica e uniformidade estética, em tonalidade correspondente ao revestimento. O módulo inferior, destinado ao alojamento do equipamento de gelágua, conta com reforço estrutural para instalação de porta de giro em MDF de mesma especificação, assegurando fechamento estável e ocultação eficiente do equipamento. As ferragens empregadas serão do tipo dobradiça caneco com sistema de amortecimento, para garantir suavidade no movimento de abertura e fechamento. A base estrutural do móvel é constituída em metalon 20 x 20 mm, confeccionada em aço carbono, submetida a tratamento antiferruginoso à base de fosfato de zinco com 04 banhos químicos, garantindo proteção contra oxidação. O acabamento final será realizado por pintura eletrostática a pó com resina epóxi-poliéster em tonalidade prata acetinada ou em aço inox escovado, proporcionando resistência química, mecânica e estabilidade dimensional. As peças metálicas são unidas pelo processo de solda MIG MAG, assegurando resistência estrutural. O conjunto é equipado com niveladores injetados em polietileno de alta densidade, com parafusos zincados sextavados 5/16" x 1", permitindo regulagem de altura e estabilidade em pisos irregulares.
6.	MÓVEL SUPERIOR AUXILIAR A SECRETARIA- SEDE - PRANCHA 06	6	Móvel aéreo com portas basculantes. Dimensões: 6400 (largura) x 350 (profundidade). Móvel confeccionado em chapas de fibras de madeira de média densidade (MDF – Medium Density Fiberboard), espessura de 18mm, revestidas em ambas as faces com laminado melamínico de baixa pressão (BP), no padrão Cinza Cristal – marca Arauco, proveniente de madeira de reflorestamento com certificação FSC. As bordas recebem fita de



		13 KEC	JIAU – CE
7.			acabamento em poliestireno (PS) de 2mm em todo contorno, coladas pelo processo "hot melt", garantindo resistência mecânica, uniformidade estética e estabilidade térmica. O móvel é equipado com portas basculantes confeccionadas em MDF BP da mesma especificação, dotadas de puxadores passantes integrados ao design, assegurando ergonomia e estética contínua. As portas contam com ferragens metálicas de abertura basculante com sistema de amortecimento, proporcionando suavidade e durabilidade no uso. Na parte inferior, o móvel integra iluminação indireta em LED, embutida em perfil linear metálico, instalada em nicho confeccionado em MDF liso na cor azul, da mesma marca, possibilitando contraste cromático e valorização estética. O sistema elétrico será dimensionado conforme normas técnicas de segurança, atendendo às exigências da NBR 5410. A fixação do conjunto à parede será realizada por meio de suportes metálicos de alta resistência, garantindo segurança estrutural. Todas as ferragens são tratadas com acabamento anticorrosivo e possuem sistema de fixação por parafusos M6x12 e minifix de 15mm, assegurando precisão no encaixe e manutenção da estabilidade dimensional.
7.	PAINEIS EM MDF AMADEIRADO - SEDE - PRACHA 06	3	Painel decorativo em MDF com iluminação indireta. Dimensões: 2510 (largura) x 1500 (altura). Painel confeccionado em chapas de fibras de madeira de média densidade (MDF – Medium Density Fiberboard), espessura de 18mm, no padrão Alabama – fabricante Guararapes, com acabamento liso e uniforme, conforme especificações técnicas do fabricante. O revestimento em ambas as faces é obtido por processo de prensagem a quente com laminado melamínico de baixa pressão (BP), garantindo resistência à abrasão, estabilidade dimensional e uniformidade visual. As bordas recebem acabamento em fita poliestireno (PS) de 2mm em todo o contorno, aplicadas pelo processo "hot melt", assegurando durabilidade mecânica e estética contínua. O painel apresenta cava contínua, dimensionada para instalação de fitas de LED em perfil metálico de embutir, possibilitando iluminação indireta eficiente, homogênea e difusa, valorizando o efeito decorativo do conjunto. O sistema de iluminação será dimensionado conforme as normas técnicas de segurança elétrica vigente, em especial a NBR 5410, assegurando qualidade e segurança na instalação. A fixação do painel à superfície de apoio será realizada por meio de suportes metálicos ocultos de alta resistência, com parafusos M6x12 e buchas adequadas ao substrato, garantindo estabilidade e alinhamento preciso.
8.	MESA COM BASE EM AÇO 1,50 X 0,60 X 0,75	33	Mesa reta. Dimensões: 1500 (largura) x 600 (profundidade) x 740 (Altura). Mesa constituída por tampo superior confeccionado com chapa de partículas de madeira de média densidade (MDP – Médium Density Particleboard), espessura de 18mm, revestida nas duas faces com laminado melamínico, por efeito de prensagem a quente que faz o laminado se fundir a madeira aglomerada, formando com ela um corpo único e inseparável (BP), oriundas de madeiras certificadas de reflorestamento com selo FSC, com fita PS de 2mm em todo contorno, colados ao tampo através de processo "hot melt", acabamento na cor semelhante ao revestimento do tampo, (cores solidas e madeiradas), com resistência a impactos e



termicamente estável. Fixação à estrutura por meio de buchas metálicas (M6) rosqueadas ao tampo e parafusos M6x12. O tampo possuí três furos para passagem de fio. Painel frontal com 350mm de altura, confeccionado com chapas de partículas de madeira de média densidade (MDP - Médium Density Particleboard), espessura de 18 mm, revestida nas duas faces com laminado melamínico, por efeito de prensagem a quente que faz o laminado se fundir a madeira aglomerada, formando com ela um corpo único e inseparável (BP), oriundas de madeiras certificadas de reflorestamento com selo FSC, com fita PS de 1mm em todo contorno, colados ao tampo através de processo "hot melt", acabamento na cor semelhante ao revestimento (cores solidas e madeiradas), com resistência a impactos e termicamente estável. Estrutura em Colunas metálicas compostas de chapa conformadas de espessura 0.9mm horizontal com distância entre si de 50mm, formando assim dutos para passagem de fiação. Suporte superior em chapa conformada de 2mm. Base confeccionada com chapa de aço carbono com espessura de 1.5mm repuxada. Calha de fechamento externo sacável confeccionada em chapa metálica 0.9mm dobrada. Sistema de união entre as pecas através de solda MIG MAG. Niveladores com dimensão de 27mm e altura de 15mm, injetadas em polietileno de alta densidade, com parafuso zincado branco de 5/16" x 1" sextavado. Para fixação do tampo utiliza-se parafusos M6x12 e parafusos minifix com tambor de giro de 15mm com parafuso de montagem rápida M6x20 para união das estruturas ao painel frontal. Todas as estruturas em aço recebem tratamento anti-ferruginoso a base de fosfato de zinco com 04 banhos químicos e que a própria indústria possua o equipamento para tal processo e recebem pintura eletrostática a pó com resina a base de epóxi e poliéster formando uma camada mínima 30/40 micra de espessura, atendendo-se os critérios de preparação, tratamento e tempo de cura recomendados pelo fabricante da tinta empregada, de forma que o resultado atenda as exigências previstas nas normas da ABNT.cor a ser definida na contratação. Deverão ser apresentado junto com a proposta sob pena de desclassificação: Certificado de conformidade com a norma NBR 13966/2008 por certificadora acreditada pelo Inmetro, laudo técnico da norma regulamentadora NR17 por ergonomista credenciado pela associação de ergonomia (ABERGO) fazendo referência ao atendimento da norma, Certificação FSC em nome do fabricante. Certificado Ibama em nome do fabricante. Laudo de desempenho do produto de, no mínimo, 1200 horas conforme norma NBR 17088:2023- Material metálico revestido e não revestido – Corrosão por exposição à névoa salina, Laudo 8095 com no mínimo 1200 horas a exposição a atmosfera úmida saturada e laudo 8096 com no mínimo 24 ciclos, NBR9209;86 e Rotulo ambiental do fabricante ISO 14024 / 14020 demonstrando as observâncias com o meio ambiente. 9. Cadeira operativa giratória com espaldar **médio** projetada para CADEIRA OPERATIVA oferecer ergonomia e conforto ao usuário Seu design moderno TELADA PARA 240 combina materiais de alta resistência proporcionando **COLABORADORES** durabilidade e segurança O assento possui largura de 51 cm e



		13 KE	JIAU – CE
			profundidade de 50 cm sendo fabricado em madeira
			compensada de alta resistência com 15 mm de espessura
			garantindo durabilidade e resistência à deformação 0
			estofamento é feito de espuma injetada de densidade 65 kg/m ³
			oferecendo conforto e suporte adequado ao usuário O assento
			possui contra capa rígida para proteção da parte inferior
			proporcionando maior durabilidade e acabamento estético
			sendo revestido em tecido de alta qualidade resistente ao
			desgaste e de fácil manutenção O encosto tem largura de 48 cm
			e altura de 58 cm fabricado em polipropileno de alta resistência
			com tela dupla reforçada garantindo ventilação e suporte
			adequado às costas do usuário e conta com sistema de regulagem
			lombar em 8 pontos permitindo a personalização do apoio
			lombar para melhor adaptação da coluna e conforto ergonômico
			Os braços são fabricados em nylon com fibra de vidro
			proporcionando resistência e leveza e possuem regulagens de
			altura ângulo e profundidade do apoio de braço permitindo
			adaptação ergonômica e garantindo melhor apoio ao antebraço
			com dimensões mínimas do apoio de 9 cm de largura por 25 cm
			de profundidade A base é estruturada em nylon com fibra de
			vidro composta por 5 hastes garantindo estabilidade e
			resistência ao peso suportado Os rodízios são fabricados em PU
			de 65 mm proporcionando deslizamento suave silencioso e
			proteção contra riscos no piso A coluna a gás possui altura de
			120 mm permitindo ajuste suave da altura da cadeira e classe 4
			garantindo suporte de até 150 kg conferindo robustez e
			segurança ao usuário O mecanismo é do tipo sincronizado
			possibilitando ajuste simultâneo da altura e inclinação da
			cadeira com inclinação de até 140° e trava em múltiplos pontos
			proporcionando liberdade de movimento e conforto durante o
			uso prolongado Possui regulagem de tensão permitindo o ajuste
			da força necessária para inclinação adequando-se ao peso e
			preferências do usuário Além disso conta com regulagem de
			profundidade do assento por meio de uma alavanca
			independente garantindo o suporte adequado às pernas e
			facilitando a postura correta. Deverão ser apresentado junto
			com a proposta sob pena de desclassificação: relatório de
			ensaio com a NBR13962/2018, contemplando todos os testes da
			norma 13962/2018, laudo técnico da norma regulamentadora
			NR17 por ergonomista credenciado pela associação de
			ergonomia (ABERGO) fazendo referência ao atendimento da
			norma NBR13962/2018, catálogo do fabricante.
10.			CADEIRA FIXA TELADA com base interlocutor em S cadeira fixa
10.			de uso corporativo com encosto em tela e assento estofado
			montada sobre base metálica no formato S contínuo modelo
			interlocutor ideal para salas de reunião recepções auditórios e
			ambientes colaborativos produto ergonômico robusto resistente
	CADEIRA FIXA PARA		e com excelente acabamento estrutura fabricada em tubo de aço
	ATENDIMENTO	53	carbono redondo de uma polegada com parede mínima de dois
	ATENDIMENTO		milímetros proporcionando alta resistência durabilidade e
			robustez base no formato S contínuo conferindo design moderno
			_
			estabilidade conforto e leve flexibilidade durante o uso
			acabamento com pintura eletrostática epóxi pó de alta
			resistência na cor definida pelo contratante aplicada após



	T	13 KE	JIAU - CE
			tratamento antiferruginoso processo de fosfatização em nove etapas encosto em tela de poliéster de alta resistência com tramas firmes que proporcionam sustentação ventilação e conforto térmico favorecendo a ergonomia estrutura perimetral do encosto em polipropileno injetado ou nylon de engenharia com acabamento livre de rebarbas e bordas arredondadas assento estofado com espuma injetada de alta resiliência densidade controlada de cinquenta e cinco quilos por metro cúbico e espessura mínima de cinquenta milímetros oferecendo conforto e resistência à deformação estrutura interna do assento em madeira compensada multilaminada de quinze milímetros de espessura tratada resistente e livre de imperfeições com fixação dos componentes através de porca garra revestimento do assento em tecido poliéster de alta resistência ou couro ecológico ambos resistentes à abrasão de fácil manutenção e limpeza na cor definida pelo contratante sapatas ponteiras injetadas em polipropileno ou pvc de alta resistência proporcionando proteção ao piso redução de ruído e maior estabilidade capacidade de carga suporta carga mínima de cento e vinte quilos distribuídos uniformemente dimensões aproximadas largura do assento quarenta e sete centímetros com variação de cinco por cento profundidade do assento quarenta e cinco centímetros com variação de cinco por cento largura do encosto quarenta e dois centímetros com variação de cinco por cento largura do assento 47 cm, Profundidade do assento 45 cm, Altura do encosto quarenta centímetros com variação de cinco por cento normas e qualidade produto fabricado conforme os critérios ergonômicos Dimensões aproximadas Largura do assento 47 cm, Profundidade do assento 49 cm, Altura do encosto 48 cm, Largura do Encosto 44cm. Deverão ser apresentado junto com a proposta sob
11.	MÓVEL AÉRIO COM NICHO 0,90 0,70 X 0,40	9	Armário aéreo confeccionado em MDF de primeira qualidade, com medidas de 0,90m de largura, 0,70m de altura e 0,40m de profundidade, estruturado de forma reforçada para garantir durabilidade e resistência, composto por nicho aberto na parte frontal para melhor organização de objetos, acabamento em fita de borda em todas as faces para proteção contra umidade e lascas, superfície revestida em melamínico ou padrão similar de alta resistência a riscos e fácil higienização, laterais, base, topo e divisórias fabricadas em MDF de espessura compatível com a função de sustentação, fundo em MDF de boa densidade devidamente fixado, ferragens metálicas de primeira linha com dobradiças resistentes e sistema de fixação adequado para instalação suspensa em parede, garantindo total segurança de



-	·	15 KE	GIAO – CE
			uso, acabamento homogêneo e livre de imperfeições, atendendo às normas de qualidade vigentes para mobiliário corporativo.
12.	MÓVEL AÉRIO COM NICHO 0,70 0,70 X 0,40	15	Armário aéreo confeccionado em MDF de primeira qualidade, com medidas de 0,70m de largura, 0,70m de altura e 0,40m de profundidade, estruturado de forma reforçada para garantir durabilidade e resistência, composto por nicho aberto na parte frontal para melhor organização de objetos, acabamento em fita de borda em todas as faces para proteção contra umidade e lascas, superfície revestida em melamínico ou padrão similar de alta resistência a riscos e fácil higienização, laterais, base, topo e divisórias fabricadas em MDF de espessura compatível com a função de sustentação, fundo em MDF de boa densidade devidamente fixado, ferragens metálicas de primeira linha com dobradiças resistentes e sistema de fixação adequado para instalação suspensa em parede, garantindo total segurança de uso, acabamento homogêneo e livre de imperfeições, atendendo às normas de qualidade vigentes para mobiliário corporativo.
13.	ARMÁRIO BAIXO COM DUAS PORTAS	69	Armário baixo fechado - especificação: armário baixo fechado com 01 prateleira móvel. tampo superior confeccionado com chapa de partículas de madeira de média densidade (mdp - médium density particleboard), espessura de 40mm, sendo 15mm no tampo principal e engrossado com 25mm em tiras de 1mm espessura em todo contorno, fixados entre si por grampos. Revestida nas duas faces com laminado melamínico, por efeito de prensagem a quente que faz o laminado se fundir a madeira aglomerada, formando com ela um corpo único e inseparável (bp), oriundas de madeiras certificadas de reflorestamento com selo fsc, com fita ps de 1mm em todo contorno, colados ao tampo através de processo "hot melt", com resistência a impactos e termicamente estável. fundo de 3mm confeccionado em chapa de fibra com a face principal em acabamento semifosco. corpo (02 laterais, base e 01 prateleira) confeccionados com chapas de partículas de madeira de média densidade (mdp – médium density particleboard), espessura de 15mm revestida nas duas faces com laminado melamínico, por efeito de prensagem a quente que faz o laminado se fundir a madeira aglomerada, formando com ela um corpo único e inseparável (bp), oriundas de madeiras certificadas de reflorestamento com selo fsc, com fita de 1,0mm, com resistência a impactos e termicamente estável. duas portas confeccionadas com chapas de partículas de madeira de média densidade (mdp – médium density particleboard), espessura de 15mm, revestida nas duas faces com laminado melamínico, por efeito de prensagem a quente que faz o laminados es fundir a madeira aglomerada, formando com ela um corpo único e inseparável (bp), oriundas de madeiras certificadas de reflorestamento com selo fsc, com fita ps de 1mm, com resistência a impactos e termicamente estável, puxadores em pvc cor alumínio, fechadura tambor e dobradiças de 90º. O rodapé metálico é confeccionado em chapa de aço carbono com dobras de 20x20mm, niveladores injetados em poliuretano de alta densidade, com parafuso zincado branco de 1/4"x1"sextavado. Fix



		13 KEV	GIAU – CE
			parafuso de montagem rápida m6x20mm, possuindo ainda cavilhas de madeira de ø8x30mm, e demais parafusos autoatarrachantes com acabamento bi cromatizado. todas as estruturas em aço recebem tratamento anti-ferruginoso a base de fosfato de zinco com 04 banhos químicos e que a própria indústria possua o equipamento para tal processo e recebem pintura eletrostática a pó com resina a base de epóxi e poliéster formando uma camada mínima 30/40 micra de espessura, atendendo-se os critérios de preparação, tratamento e tempo de cura recomendados pelo fabricante da tinta empregada, de forma que o resultado atenda as exigências previstas nas normas da abnt. dimensões: 740mm(a) x 800mm(l) x 465mm(p). deverão ser apresentado junto com a proposta sob pena de desclassificação: laudo técnico da norma regulamentadora nr17 por ergonomista credenciado pela associação de ergonomia (abergo) fazendo referência ao atendimento da norma, certificação fsc em nome do fabricante, certificado ibama em nome do fabricante, laudo de desempenho do produto de, no mínimo, 1200 horas conforme norma nbr 17088:2023 – material metálico revestido e não revestido – corrosão por exposição à névoa salina, laudo 8095 com no mínimo 1200 horas a exposição a atmosfera úmida saturada e laudo 8096 com no mínimo 24 ciclos, nbr9209;86 e rotulo ambiental do fabricante iso 14024 / 14020 domenstrando as absorvâncias com o misia ambienta.
14.	PRATELEIRA DECORATIVA - SEDE - PRANCHA 07	6	Prateleira decorativa em MDF com fixação oculta. Dimensões: 1730 (largura) x 300 (profundidade). Prateleira confeccionada em chapas de fibras de madeira de média densidade (MDF – Medium Density Fiberboard), espessura de 25mm, no padrão Alabama – fabricante Guararapes, com acabamento uniforme e superfície lisa, obtido por processo de prensagem a quente com laminado melamínico de baixa pressão (BP). O material é proveniente de madeira de reflorestamento com certificação FSC. As bordas recebem fita poliestireno (PS) de 2mm em todo o contorno, aplicadas pelo processo "hot melt", garantindo durabilidade, resistência mecânica e acabamento estético contínuo. A fixação é realizada por meio de suportes metálicos embutidos, ocultos no interior da prateleira e ancorados na estrutura de apoio, assegurando efeito flutuante sem elementos aparentes. Os suportes são fabricados em aço carbono zincado com alta resistência mecânica, garantindo estabilidade e capacidade de carga adequada para uso decorativo. Todas as ferragens recebem tratamento anticorrosivo à base de fosfato de zinco com 04 banhos químicos e acabamento final por pintura eletrostática a pó com resina epóxi-poliéster, com camada mínima de 30/40 micra, atendendo às recomendações dos fabricantes de tinta e aos critérios de durabilidade previstos nas normas da ABNT.
15.	ESPELHO PRATA ORGANICO	6	Espelho decorativo em vidro prata orgânico com fixação oculta. Dimensões: 1,20 m (largura) x 0,75 m (altura). O espelho será confeccionado em vidro prata orgânico, espessura de 4 a 6 mm, com acabamento lapidado e polido nas bordas, garantindo estética refinada, segurança no manuseio e durabilidade adequada. O material atende às normas de resistência e segurança para aplicações decorativas internas e é produzido



		13 KEN	JIAU – CE
			conforme critérios de sustentabilidade e qualidade do fabricante. A fixação é realizada por suportes ou ganchos embutidos na face posterior do espelho, ocultos à vista, ancorados diretamente em parede ou estrutura de suporte adequada, assegurando estabilidade e efeito visual limpo. Os suportes são fabricados em aço carbono com acabamento anticorrosivo, garantindo resistência mecânica e capacidade de carga adequada para uso decorativo.
16.	MESA COM BASE EM AÇO 1,20 X 0,60 X 0,75	54	Mesa reta. Dimensões: 1200 (largura) x 600 (profundidade) x 740 (Altura). Mesa constituída por tampo superior confeccionado com chapa de partículas de madeira de média densidade (MDP – Médium Density Particleboard), espessura de 18mm, revestida nas duas faces com laminado melamínico, por efeito de prensagem a quente que faz o laminado se fundir a madeira aglomerada, formando com ela um corpo único e inseparável (BP), oriundas de madeiras certificadas de reflorestamento com selo FSC, com fita PS de 2mm em todo contorno, colados ao tampo através de processo "hot melt", acabamento na cor semelhante ao revestimento do tampo, (cores solidas e madeiradas), com resistência a impactos e termicamente estável. Fixação à estrutura por meio de buchas metálicas (M6) rosqueadas ao tampo e parafusos M6x12. O tampo possuí três furos para passagem de fio. Painel frontal com 350mm de altura, confeccionado com chapas de partículas de madeira de média densidade (MDP – Médium Density Particleboard), espessura de 18 mm, revestida nas duas faces com laminado melamínico, por efeito de prensagem a quente que faz o laminado se fundir a madeira aglomerada, formando com ela um corpo único e inseparável (BP), oriundas de madeiras certificadas de reflorestamento com selo FSC, com fita PS de 1mm em todo contorno, colados ao tampo através de processo "hot melt", acabamento na cor semelhante ao revestimento (cores solidas e madeiradas), com resistência a impactos e termicamente estável. Estrutura em Colunas metálicas compostas de chapa conformadas de espessura 0.9mm horizontal com distância entre si de 50mm, formando assim dutos para passagem de fiação. Suporte superior em chapa conformada de 2mm. Base confeccionada com chapa metálica 0,9mm dobrada. Sistema de união entre as peças através de solda MIG MAG. Niveladores com dimensão de 27mm e altura de 15mm, injetadas em polietileno de alta densidade, com parafuso zincado branco de 5/16" x 1" sextavado. Para fixação do tampo utiliza-se parafusos M6x12 e parafusos minifix com tambor de giro de 15



		13 KE(SIAU – CE
			o resultado atenda as exigências previstas nas normas da ABNT. Cor a ser definida no momento da contratação. Deverão ser apresentado junto com a proposta sob pena de desclassificação: Certificado de conformidade com a norma NBR 13966/2008 por certificadora acreditada pelo Inmetro, laudo técnico da norma regulamentadora NR17 por ergonomista credenciado pela associação de ergonomia (ABERGO) fazendo referência ao atendimento da norma, Certificação FSC em nome do fabricante, Certificado Ibama em nome do fabricante, Laudo de desempenho do produto de, no mínimo, 1200 horas conforme norma NBR 17088:2023 – Material metálico revestido e não revestido – Corrosão por exposição à névoa salina, Laudo 8095 com no mínimo 1200 horas a exposição a atmosfera úmida saturada e laudo 8096 com no mínimo 24 ciclos, NBR9209;86 e Rotulo ambiental do fabricante ISO 14024 / 14020 domonstrando as observiências com o mejo ambiento.
17.	DIVISÓRIAS DE VIDRO - SEDE - PRANCHA 36	45	demonstrando as observâncias com o meio ambiente. Divisórias em vidro temperado incolor com portas de giro e ferragens compatíveis. As divisórias serão confeccionadas em vidro temperado incolor, com espessura mínima de 8 mm, garantindo segurança, resistência mecânica e estabilidade dimensional, atendendo às normas técnicas aplicáveis para vidros de uso interno. Todas as bordas do vidro receberão acabamento polido, assegurando estética refinada e manuseio seguro. As portas das divisórias serão equipadas com sistema de giro específico para vidro temperado, incluindo dobradiças e ferragens compatíveis, permitindo abertura suave, segura e alinhamento preciso. Os puxadores verticais serão em aço inox, fixados de forma compatível ao vidro, garantindo durabilidade, resistência à corrosão e conforto no uso. A estrutura de fixação das divisórias será projetada para assegurar estabilidade, alinhamento perfeito e integração estética com o ambiente, utilizando suportes e perfis metálicos tratados anticorrosivamente conforme normas da ABNT. Todos os componentes utilizados seguirão normas de segurança, qualidade e desempenho vigentes, incluindo certificações e laudos técnicos aplicáveis para vidro temperado e ferragens
18.	ARMARIO ABERTO COM NICHOS	6	metálicas. Armário alto aberta - especificação: armário alto aberto com 03 prateleiras, sendo 02 móveis e 01 fixa. tampo superior confeccionado com chapa de partículas de madeira de média densidade (mdp – médium density particleboard), espessura de 40mm, sendo 15mm no tampo principal e engrossado com 25mm em tiras de 100mm largura em todo contorno, fixados entre si por grampos. revestida nas duas faces com laminado melamínico, por efeito de prensagem a quente que faz o laminado se fundir a madeira aglomerada, formando com ela um corpo único e inseparável (bp), oriundas de madeiras certificadas de reflorestamento com selo fsc, com fita ps de 1mm em todo contorno, colados ao tampo através de processo "hot melt", com resistência a impactos e termicamente estável. fundo de 3mm confeccionado em chapa de fibra com a face principal em acabamento semifosco. corpo (02 laterais, base e 03 prateleiras) confeccionados com chapas de partículas de madeira de média densidade (mdp – médium density



		15" REC	GIAO – CE
		15" REC	particleboard), espessura de 15mm revestida nas duas faces com laminado melamínico, por efeito de prensagem a quente que faz o laminado se fundir a madeira aglomerada, formando com ela um corpo único e inseparável (bp), oriundas de madeiras certificadas de reflorestamento com selo fsc, com fita de 1,0mm, com resistência a impactos e termicamente estável. duas portas confeccionadas com chapas de partículas de madeira de média densidade (mdp – médium density particleboard), espessura de 15mm, revestida nas duas faces com laminado melamínico, por efeito de prensagem a quente que faz o laminado se fundir a madeira aglomerada, formando com ela um corpo único e inseparável (bp), oriundas de madeiras certificadas de reflorestamento com selo fsc, com fita ps de 1mm, com resistência a impactos e termicamente estável, puxadores em pvc cor alumínio, fechadura tambor e dobradiças de 90º. O rodapé metálico é confeccionado em chapa de aço carbono com dobras de 20x20mm, niveladores injetados em poliuretano de alta densidade, com parafuso zincado branco de 1/4"x1"sextavado. Fixado na base com parafusos autoatarrachantes. a fixação das laterais, base e tampo fixados por meio de tambor de giro de 15mm em aço zamak com parafuso de montagem rápida m6x20mm, possuindo ainda cavilhas de madeira de ø8x30mm, e demais parafusos autoatarrachantes com acabamento bi cromatizado. Todas as estruturas em aço recebem tratamento anti-ferruginoso a base de fosfato de zinco com 04 banhos químicos e que a própria indústria possua o equipamento para tal processo e recebem pintura eletrostática a pó com resina a base de epóxi e poliéster formando uma camada mínima 30/40 micra de espessura, atendendo-se os critérios de preparação, tratamento e tempo de cura recomendados pelo fabricante da tinta empregada, de forma que o resultado atenda as exigências previstas nas normas da abnt. dimensões: 1620mm(a) x 800mm(l) x 465mm(p). deverão ser apresentado junto com a proposta sob pena de desclassificação: certificado de conformidade com a norma nbr 13966/2008
10			com no mínimo 1200 horas a exposição a atmosfera úmida saturada e laudo 8096 com no mínimo 24 ciclos, nbr9209;86 e rotulo ambiental do fabricante iso 14024 / 14020 demonstrando as observâncias com o meio ambiente.
19.	ARMARIO FECHADO ALTO	42	Armário alto fechado - especificação: armário alto fechado com 03 prateleiras, sendo 02 móveis e 01 fixa. tampo superior confeccionado com chapa de partículas de madeira de média densidade (mdp – médium density particleboard), espessura de 40mm, sendo 15mm no tampo principal e engrossado com 25mm em tiras de 100mm largura em todo contorno, fixados entre si por grampos. revestida nas duas faces com laminado



melamínico, por efeito de prensagem a quente que faz o laminado se fundir a madeira aglomerada, formando com ela um corpo único e inseparável (bp), oriundas de madeiras certificadas de reflorestamento com selo fsc. com fita ps de 1mm em todo contorno, colados ao tampo através de processo "hot melt", com resistência a impactos e termicamente estável. Fundo de 3mm confeccionado em chapa de fibra com a face principal em acabamento semifosco. corpo (02 laterais, base e 03 prateleiras) confeccionados com chapas de partículas de madeira de média densidade (mdp - médium density particleboard), espessura de 15mm revestida nas duas faces com laminado melamínico, por efeito de prensagem a quente que faz o laminado se fundir a madeira aglomerada, formando com ela um corpo único e inseparável (bp), oriundas de madeiras certificadas de reflorestamento com selo fsc, com fita de 1,0mm, com resistência a impactos e termicamente estável. duas portas confeccionadas com chapas de partículas de madeira de média densidade (mdp - médium density particleboard), espessura de 15mm, revestida nas duas faces com laminado melamínico, por efeito de prensagem a quente que faz o laminado se fundir a madeira aglomerada, formando com ela um corpo único e inseparável (bp), oriundas de madeiras certificadas de reflorestamento com selo fsc, com fita ps de 1mm, com resistência a impactos e termicamente estável, puxadores em pvc cor alumínio, fechadura tambor e dobradiças de 90º. O rodapé metálico é confeccionado em chapa de aço carbono com dobras de 20x20mm, niveladores injetados em poliuretano de densidade. com parafuso zincado branco 1/4"x1"sextavado. fixado base parafusos na com autoatarrachantes. a fixação das laterais, base e tampo fixados por meio de tambor de giro de 15mm em aço zamak com parafuso de montagem rápida m6x20mm, possuindo ainda cavilhas de madeira de ø8x30mm, e demais parafusos autoatarrachantes com acabamento bi cromatizado. todas as estruturas em aço recebem tratamento anti-ferruginoso a base de fosfato de zinco com 04 banhos químicos e que a própria indústria possua o equipamento para tal processo e recebem pintura eletrostática a pó com resina a base de epóxi e poliéster formando uma camada mínima 30/40 micra de espessura, atendendo-se os critérios de preparação, tratamento e tempo de cura recomendados pelo fabricante da tinta empregada, de forma que o resultado atenda as exigências previstas nas normas da abnt. dimensões: 1620mm(a) x 800mm(l) x 465mm(p). deverão ser apresentado junto com a proposta sob pena de desclassificação: certificado de conformidade com a norma nbr 13966/2008 por certificadora acreditada pelo inmetro, laudo técnico da norma regulamentadora nr17 por ergonomista credenciado pela associação de ergonomia (abergo) fazendo referência ao atendimento da norma, certificação fsc em nome do fabricante, certificado ibama em nome do fabricante, laudo de desempenho do produto de, no mínimo, 1200 horas conforme norma nbr 17088:2023- material metálico revestido e não revestido – corrosão por exposição à névoa salina, laudo 8095 com no mínimo 1200 horas a exposição a atmosfera úmida



_		13 KE	GIAO – CE
			saturada e laudo 8096 com no mínimo 24 ciclos, nbr9209;86 e rotulo ambiental do fabricante iso 14024 / 14020 demonstrando as observâncias com o meio ambiente.
20.	PAINEL DIVISÓRIA EM MDF	9	Painel em MDF. Dimensões: 2,19m (largura) x 2,80 m (altura). Painel confeccionado em chapas de MDF Alabama – fabricante Guararapes, com acabamento liso e uniforme, obtido por processo de prensagem a quente com laminado melamínico de baixa pressão (BP). O MDF é proveniente de madeira de reflorestamento com certificação FSC. As bordas recebem fita poliestireno (PS) ou PVC, aplicada pelo processo "hot melt", garantindo durabilidade, resistência mecânica e acabamento estético contínuo. A fixação do painel no chão e no forro será realizada por meio de estrutura adequada, dimensionada para garantir estabilidade, alinhamento preciso e segurança, atendendo às normas ABNT aplicáveis. Todos os componentes metálicos e ferragens recebem tratamento anticorrosivo à base de fosfato de zinco, seguido de pintura eletrostática a pó com resina epóxi-poliéster, camada mínima de 30/40 micra, conforme normas de durabilidade e desempenho.
21.	MÓVEL COM NICHO 60 X 40 X 70	6	Armário baixo fechado com 01 prateleira móvel. Tampo superior confeccionado com chapa de partículas de madeira de média densidade (MDP – Médium Density Particleboard), espessura de 40mm, sendo 15mm no tampo principal e engrossado com 25mm em tiras de 1mm espessura em todo contorno, fixados entre si por grampos. Revestida nas duas faces com laminado melamínico, por efeito de prensagem a quente que faz o laminado se fundir a madeira aglomerada, formando com ela um corpo único e inseparável (BP), oriundas de madeiras certificadas de reflorestamento com selo FSC, com fita PS de 1mm em todo contorno, colados ao tampo através de processo "hot melt", com resistência a impactos e termicamente estável. Fundo de 3mm confeccionado em chapa de fibra com a face principal em acabamento semifosco. Corpo (02 laterais, base e 01 prateleira) confeccionados com chapas de partículas de madeira de média densidade (MDP – Médium Density Particleboard), espessura de 15mm revestida nas duas faces com laminado melamínico, por efeito de prensagem a quente que faz o laminado se fundir a madeira aglomerada, formando com ela um corpo único e inseparável (BP), oriundas de madeiras certificadas de reflorestamento com selo FSC, com fita de 1,0mm, com resistência a impactos e termicamente estável. Duas portas confeccionadas com chapas de partículas de madeira de média densidade (MDP – Médium Density Particleboard), espessura de 15mm, revestida nas duas faces com laminado melamínico, por efeito de prensagem a quente que faz o laminado se fundir a madeira aglomerada, formando com ela um corpo único e inseparável (BP), oriundas de madeiras certificadas de reflorestamento com selo FSC, com fita PS de 1mm, com resistência a impactos e termicamente estável, puxadores em PVC cor alumínio, fechadura tambor e dobradiças de 90º. O Rodapé metálico é confeccionado em chapa de aço carbono com dobras de 20x20mm, niveladores injetados em poliuretano de alta densidade, com parafuso zincado branco de 1/4"x1"sextavado. Fixado na base com parafusos



	15 KE	GIÃO – CE
		autoatarrachantes. A Fixação das Laterais, base e tampo fixados por meio de tambor de giro de 15mm em aço zamak com parafuso de montagem rápida M6x20mm, possuindo ainda cavilhas de madeira de ø8x30mm, e demais parafusos autoatarrachantes com acabamento bi cromatizado. Todas as estruturas em aço recebem tratamento anti-ferruginoso a base de fosfato de zinco com 04 banhos químicos e que a própria indústria possua o equipamento para tal processo e recebem pintura eletrostática a pó com resina a base de epóxi e poliéster formando uma camada mínima 30/40 micra de espessura, atendendo-se os critérios de preparação, tratamento e tempo de cura recomendados pelo fabricante da tinta empregada, de forma que o resultado atenda as exigências previstas nas normas da ABNT.
MESA COM BASE EM AÇO 1,80 X 0,60 X 0,75	3	Mesa reta. Dimensões: 1800 (largura) x 600 (profundidade) x 740 (Altura). Mesa constituída por tampo superior confeccionado com chapa de partículas de madeira de média densidade (MDP - Médium Density Particleboard), espessura de 18mm, revestida nas duas faces com laminado melamínico, por efeito de prensagem a quente que faz o laminado se fundir a madeira aglomerada, formando com ela um corpo único e inseparável (BP), oriundas de madeiras certificadas de reflorestamento com selo FSC, com fita PS de 2mm em todo contorno, colados ao tampo através de processo "hot melt", acabamento na cor semelhante ao revestimento do tampo, (cores solidas e madeiradas), com resistência a impactos e termicamente estável. Fixação à estrutura por meio de buchas metálicas (M6) rosqueadas ao tampo e parafusos M6x12. O tampo possuí três furos para passagem de fio. Painel frontal com 350mm de altura, confeccionado com chapas de partículas de madeira de média densidade (MDP – Médium Density Particleboard), espessura de 18 mm, revestida nas duas faces com laminado melamínico, por efeito de prensagem a quente que faz o laminado se fundir a madeira aglomerada, formando com ela um corpo único e inseparável (BP), oriundas de madeiras certificadas de reflorestamento com selo FSC, com fita PS de 1mm em todo contorno, colados ao tampo através de processo "hot melt", acabamento na cor semelhante ao revestimento (cores solidas e madeiradas), com resistência a impactos e termicamente estável. Estrutura em Colunas metálicas compostas de chapa conformadas de espessura 0.9mm horizontal com distância entre si de 50mm, formando assim dutos para passagem de fiação. Suporte superior em chapa conformada de 2mm. Base confeccionada com chapa de aço carbono com espessura de 1.5mm repuxada. Calha de fechamento externo sacável confeccionada em chapa metálica 0,9mm dobrada. Sistema de união entre as peças através de solda MIG MAG. Niveladores com dimensão de 27mm e altura de 15mm, injetadas em polietileno de alta densidade, com parafuso zincado branco de 5/16" x



	T	13 KEV	JIAU – CE
23.	POLTRONA PARA		aço recebem tratamento anti-ferruginoso a base de fosfato de zinco com 04 banhos químicos e que a própria indústria possua o equipamento para tal processo e recebem pintura eletrostática a pó com resina a base de epóxi e poliéster formando uma camada mínima 30/40 micra de espessura, atendendo-se os critérios de preparação, tratamento e tempo de cura recomendados pelo fabricante da tinta empregada, de forma que o resultado atenda as exigências previstas nas normas da ABNT. Cor a ser definida no momento da contratação. Deverão ser apresentado junto com a proposta sob pena de desclassificação: Certificado de conformidade com a norma NBR 13966/2008 por certificadora acreditada pelo Inmetro, laudo técnico da norma regulamentadora NR17 por ergonomista credenciado pela associação de ergonomia (ABERGO) fazendo referência ao atendimento da norma, Certificação FSC em nome do fabricante, Certificado Ibama em nome do fabricante, Laudo de desempenho do produto de, no mínimo, 1200 horas conforme norma NBR 17088:2023 – Material metálico revestido e não revestido – Corrosão por exposição à névoa salina, Laudo 8095 com no mínimo 1200 horas a exposição a atmosfera úmida saturada e laudo 8096 com no mínimo 24 ciclos, NBR9209;86 e Rotulo ambiental do fabricante ISO 14024 / 14020 demonstrando as observâncias com o meio ambiente. Cadeira com concha única injetada em espuma de alta densidade, revestida em tecido e acabamento costurado, proporcionando ergonomia, conforto e estética refinada. Estrutura de sustentação composta por quatro pés em tubo oblongo de aço
	ATENDIMENTO REVESTIDA	18	sustentação composta por quatro pês em tubo oblongo de aço com pintura eletrostática na cor madeira, conferindo alta resistência mecânica e durabilidade, com visual similar ao da madeira natural. As extremidades dos pés possuem ponteiras plásticas que garantem proteção ao piso e maior estabilidade da estrutura.
24.	GAVETEIRO VOLANTE 4 GAVETAS	93	Gaveteiro volante com quatro gavetas. Dimensões: 400 (largura) x 485 (profundidade) x 700 (Altura). Tampo superior confeccionado com chapa de partículas de madeira de média densidade (MDP – Médium Density Particleboard), espessura de 25mm, revestida nas duas faces com laminado melamínico, por efeito de prensagem a quente que faz o laminado se fundir a madeira aglomerada, formando com ela um corpo único e inseparável (BP), oriundas de madeiras certificadas de reflorestamento com selo FSC, com fita PS de 2mm em todo contorno, colados ao tampo através de processo "hot melt", acabamento na cor semelhante ao revestimento do tampo, (cores solidas e madeiradas), com resistência a impactos e termicamente estável. Corpo (2 laterais, base e fundo) confeccionados com chapas de partículas de madeira de média densidade (MDP – Médium Density Particleboard), espessura de 18mm, revestida nas duas faces com laminado melamínico, por efeito de prensagem a quente que faz o laminado se fundir a madeira aglomerada, formando com ela um corpo único e inseparável (BP), oriundas de madeiras certificadas de reflorestamento com selo FSC, com fita de 1,0mm na cor semelhante ao revestimento, (cores solidas e madeiradas), com resistência a impactos e termicamente estável. 04 frentes de



gavetas confeccionadas com chapa de partículas de madeira de média densidade (MDP - Médium Density Particleboard), espessura de 18mm, revestida nas duas faces com laminado melamínico, por efeito de prensagem a quente que faz o laminado se fundir a madeira aglomerada, formando com ela um corpo único e inseparável (BP), oriundas de madeiras certificadas de reflorestamento com selo FSC, com fita PS de 2mm na cor semelhante ao revestimento, (cores solidas e madeiradas), com resistência a impactos e termicamente estável. Fechadura com acabamento cromado, com aplicação na primeira gaveta, possibilitando o travamento lateral das gavetas simultaneamente. Contém 02 peças de chaves com capa plástica "escamoteável" com acabamento preto, dupla face e extração, rotação de 180°, cilindro com corpo de 20 mm de comprimento e diâmetro de 19mm com 2(duas) abas para fixação, que é feito na frente do gaveteiro. Trava confeccionada em perfil de alumínio extrudado. Puxadores metálicos confeccionados em zamak. Gavetas confeccionadas em chapa de aço SAE 1006 a 1008 com 0,6mm de espessura, com pintura epóxi a pó na cor CRISTAL, corrediças de 400mm de comprimento, fabricadas em chapa de aço dobrada na cor das gavetas, roldanas em nylon, corrediças fixadas as laterais do gaveteiro por meio de parafusos chip cabeça chata Phillps com acabamento bi cromatizado. Rodízios duplos confeccionados em polipropileno na cor preta, com eixo giratório e base de fixação em chapa estampada, fixados ao móvel por meio de parafusos autoatarrachantes cabeca panela. Laterais e montantes fixados por meio de tambor de giro de 15mm em aço zamak com parafuso de montagem rápida M6x20mm, possuindo ainda cavilhas de madeira de Ø8x30mm, e demais parafusos autoatarrachantes com acabamento bi cromatizado. Tampos e laterais fixados por meio de tambor de giro de 15mm em aço zamak com parafuso de montagem rápida M6x20mm, possuindo ainda cavilhas de madeira de Ø8x30mm, e demais parafusos autoatarrachantes com acabamento bi cromatizado. As gavetas em aço recebem tratamento anti-ferruginoso a base de fosfato de zinco com 04 banhos químicos e que a própria indústria possua o equipamento para tal processo e recebem pintura eletrostática a pó com resina a base de epóxi e poliéster formando uma camada mínima 30/40 micra de espessura, atendendo-se os critérios de preparação, tratamento e tempo de cura recomendados pelo fabricante da tinta empregada, de forma que o resultado atenda as exigências previstas nas normas da ABNT. Deverão ser apresentado junto com a proposta sob pena de desclassificação: Laudo técnico da norma regulamentadora NR17 por ergonomista credenciado pela associação de ergonomia (ABERGO) fazendo referência ao atendimento da norma, Certificação FSC em nome do fabricante, Certificado Ibama em nome do fabricante, Laudo de desempenho do produto de, no mínimo, 1200 horas conforme norma NBR 17088:2023- Material metálico revestido e não revestido -Corrosão por exposição à névoa salina, Laudo 8095 com no mínimo 1200 horas a exposição a atmosfera úmida saturada e laudo 8096 com no mínimo 24 ciclos, NBR9209;86 e Rotulo



		13 KE	1: +11 (1: + 100 44024 / 44020 1 + 1
			ambiental do fabricante ISO 14024 / 14020 demonstrando as observâncias com o meio ambiente.
25.	MESA COM BASE EM AÇO 1,60 X 0,75 X 0,75	3	Mesa reta. Dimensões: 1600 (largura) x 600 (profundidade) x 740 (Altura). Mesa constituída por tampo superior confeccionado com chapa de partículas de madeira de média densidade (MDP – Médium Density Particleboard), espessura de 18mm, revestida nas duas faces com laminado melamínico, por efeito de prensagem a quente que faz o laminado se fundir a madeira aglomerada, formando com ela um corpo único e inseparável (BP), oriundas de madeiras certificadas de reflorestamento com selo FSC, com fita PS de 2mm em todo contorno, colados ao tampo através de processo "hot melt", acabamento na cor semelhante ao revestimento do tampo, (cores solidas e madeiradas), com resistência a impactos e termicamente estável. Fixação à estrutura por meio de buchas metálicas (M6) rosqueadas ao tampo e parafusos M6x12. O tampo possuí três furos para passagem de fio. Painel frontal com 350mm de altura, confeccionado com chapas de partículas de madeira de média densidade (MDP – Médium Density Particleboard), espessura de 18 mm, revestida nas duas faces com laminado melamínico, por efeito de prensagem a quente que faz o laminado se fundir a madeira aglomerada, formando com ela um corpo único e inseparável (BP), oriundas de madeiras certificadas de reflorestamento com selo FSC, com fita PS de 1mm em todo contorno, colados ao tampo através de processo "hot melt", acabamento na cor semelhante ao revestimento (cores solidas e madeiradas), com resistência a impactos e termicamente estável. Estrutura em Colunas metálicas compostas de chapa conformadas de espessura 0.9mm horizontal com distância entre si de 50mm, formando assim dutos para passagem de fiação. Suporte superior em chapa conformada de 2mm. Base confeccionada com chapa de aço carbono com espessura de 1.5mm repuxada. Calha de fechamento externo sacável confeccionada em chapa metálica 0,9mm dobrada. Sistema de união entre as peças através de solda MIG MAG. Niveladores com dimensão de 27mm e altura de 15mm, injetadas em polietileno de alta densidade, com parafuso zincado branco de 5/16" x



	Т	TO THE	JIAO - CE
26.	PAINEL - PRANCHA 08 E 09	6	credenciado pela associação de ergonomia (ABERGO) fazendo referência ao atendimento da norma, Certificação FSC em nome do fabricante, Certificado Ibama em nome do fabricante, Laudo de desempenho do produto de, no mínimo, 1200 horas conforme norma NBR 17088:2023- Material metálico revestido e não revestido - Corrosão por exposição à névoa salina, Laudo 8095 com no mínimo 1200 horas a exposição a atmosfera úmida saturada e laudo 8096 com no mínimo 24 ciclos, NBR9209;86 e Rotulo ambiental do fabricante ISO 14024 / 14020 demonstrando as observâncias com o meio ambiente. Divisórias em MDF Alabama Guararapes, com estrutura de fixação metálica ou autoportante. As divisórias serão confeccionadas em chapas de MDF Alabama - fabricante Guararapes, com acabamento liso e uniforme, obtido pelo processo de prensagem a quente com laminado melamínico de baixa pressão (BP), garantindo superfície estética contínua e resistência adequada ao uso. As bordas receberão fita poliestireno (PS) ou PVC conforme recomendação do fabricante, aplicada pelo processo "hot melt", assegurando durabilidade e acabamento estético contínuo. O MDF é proveniente de madeira de reflorestamento com certificação FSC. Para fixação em paredes de gesso, será utilizada estrutura metálica auxiliar, dimensionada para distribuição adequada das cargas, garantindo estabilidade, segurança e evitando empenamentos ou danos à alvenaria leve. Para divisórias autoportantes, será projetada estrutura própria em perfis metálicos ou madeira, dimensionada para suportar o peso do MDF e resistir a esforços mecânicos, assegurando alinhamento, estabilidade e independência estrutural. Todos os componentes metálicos recebem tratamento anticorrosivo à base de fosfato de zinco, seguido de pintura eletrostática a pó com resina epóxi-poliéster, camada mínima de 30/40 micra, conforme normas ABNT. Deverão ser apresentados junto com a proposta: Certificação FSC do MDF, laudos de desempenho estrutural, e conformidade com normas NBR aplicáveis para mobiliário e divisórias. Altura: 2,80 m;
27.	ESTAÇÃO DE TRABALHO BASE EM AÇO COM ARMARIO	6	Mesa reta. Dimensões: 1800 (largura) x 600 (profundidade) x 740 (Altura). Mesa constituída por tampo superior confeccionado com chapa de partículas de madeira de média densidade (MDP – Médium Density Particleboard), espessura de 18mm, revestida nas duas faces com laminado melamínico, por efeito de prensagem a quente que faz o laminado se fundir a madeira aglomerada, formando com ela um corpo único e inseparável (BP), oriundas de madeiras certificadas de reflorestamento com selo FSC, com fita PS de 2mm em todo contorno, colados ao tampo através de processo "hot melt", acabamento na cor semelhante ao revestimento do tampo, (cores solidas e madeiradas), com resistência a impactos e termicamente estável. Fixação à estrutura por meio de buchas metálicas (M6) rosqueadas ao tampo e parafusos M6x12. O tampo possuí três furos para passagem de fio. Painel frontal com 350mm de altura, confeccionado com chapas de partículas de madeira de média densidade (MDP – Médium Density Particleboard), espessura de 18 mm, revestida nas duas faces



		TO THE	JIAO – CE
			com laminado melamínico, por efeito de prensagem a quente que faz o laminado se fundir a madeira aglomerada, formando com ela um corpo único e inseparável (BP), oriundas de madeiras certificadas de reflorestamento com selo FSC, com fita PS de 1mm em todo contorno, colados ao tampo através de processo "hot melt", acabamento na cor semelhante ao revestimento (cores solidas e madeiradas), com resistência a impactos e termicamente estável. Estrutura em Colunas metálicas compostas de chapa conformadas de espessura 0.9mm horizontal com distância entre si de 50mm, formando assim dutos para passagem de fiação. Suporte superior em chapa conformada de 2mm. Base confeccionada com chapa de aço carbono com espessura de 1.5mm repuxada. Calha de fechamento externo sacável confeccionada em chapa metálica 0,9mm dobrada. Sistema de união entre as peças através de solda MIG MAG. Niveladores com dimensão de 27mm e altura de 15mm, injetadas em polietileno de alta densidade, com parafuso zincado branco de 5/16" x 1" sextavado. Para fixação do tampo utiliza-se parafusos M6x12 e parafusos minifix com tambor de giro de 15mm com parafuso de montagem rápida M6x20 para união das estruturas ao painel frontal. Todas as estruturas em aço recebem tratamento anti-ferruginoso a base de fosfato de zinco com 04 banhos químicos e que a própria indústria possua o equipamento para tal processo e recebem pintura eletrostática a pó com resina a base de epóxi e poliéster formando uma camada mínima 30/40 micra de espessura, atendendo-se os critérios de preparação, tratamento e tempo de cura recomendados pelo fabricante da tinta empregada, de forma que o resultado atenda as exigências previstas nas normas da ABNT.Cor a ser definida na contratação. Devera possuir armario auxiliar perfazendo o L com armarios e gavetas, com o mesmo acabamento e revestimento do móvel principal. Deverão ser apresentado junto com a proposta sob pena de desclassificação: Certificado de conformidade com a norma NBR 13966/2008 por certificadora acreditada pelo Inmetro, laudo técn
28.	CADEIRA OPERATIVA ESPALDAR ALTA TELADA	6	Cadeira operativa giratória com espaldar alto projetada para oferecer ergonomia e conforto ao usuário Seu design moderno combina materiais de alta resistência proporcionando durabilidade e segurança O assento possui largura de 51 cm e profundidade de 50 cm sendo fabricado em madeira compensada de alta resistência com 15 mm de espessura garantindo durabilidade e resistência à deformação O estofamento é feito de espuma injetada de densidade 65 kg/m³



		13 KEV	JIAU - CE
			oferecendo conforto e suporte adequado ao usuário O assento possui contra capa rígida para proteção da parte inferior proporcionando maior durabilidade e acabamento estético sendo revestido em tecido de alta qualidade resistente ao desgaste e de fácil manutenção O encosto tem largura de 48 cm e altura de 65 cm fabricado em polipropileno de alta resistência com tela dupla reforçada garantindo ventilação e suporte adequado às costas do usuário e conta com sistema de regulagem lombar em 8 pontos permitindo a personalização do apoio lombar para melhor adaptação da coluna e conforto ergonômico Os braços são fabricados em nylon com fibra de vidro proporcionando resistência e leveza e possuem regulagens de altura ângulo e profundidade do apoio de braço permitindo adaptação ergonômica e garantindo melhor apoio ao antebraço com dimensões mínimas do apoio de 9 cm de largura por 25 cm de profundidade A base é estruturada em nylon com fibra de vidro composta por 5 hastes garantindo estabilidade e resistência ao peso suportado Os rodízios são fabricados em PU de 65 mm proporcionando deslizamento suave silencioso e proteção contra riscos no piso A coluna a gás possui altura de 120 mm permitindo ajuste suave da altura da cadeira e classe 4 garantindo suporte de até 150 kg conferindo robustez e segurança ao usuário O mecanismo é do tipo sincronizado possibilitando ajuste simultâneo da altura e inclinação da cadeira com inclinação de até 140º e trava em múltiplos pontos proporcionando liberdade de movimento e conforto durante o uso prolongado Possui regulagem de tensão permitindo o ajuste da força necessária para inclinação adequando-se ao peso e preferências do usuário Além disso conta com regulagem de profundidade do assento por meio de uma alavanca independente garantindo o suporte adequado às pernas e facilitando a postura correta. Cor Cinza. Deverão ser apresentado junto com a proposta sob pena de desclassificação: relatório de ensaio com a nbr13962/2018, contemplando todos os testes da norma 13962/2018, laudo técnico da n
29.	MÓVEL SUPERIOR AUXILIAR - SEDE - PRANCHA 10	3	Móvel em MDF Arauco com portas basculantes, nicho integrado e iluminação indireta. Dimensões: 2,50 m (largura) x 0,35 m (profundidade). Móvel confeccionado em chapas de fibras de madeira de média densidade (MDF – Medium Density Fiberboard), padrão Cinza Cristal – fabricante Arauco, com acabamento uniforme e superfície lisa, obtido por processo de prensagem a quente com laminado melamínico de baixa pressão (BP). O material é proveniente de madeira de reflorestamento com certificação FSC. As bordas recebem fita de poliestireno (PS) ou PVC, aplicada pelo processo "hot melt", garantindo durabilidade, resistência mecânica e acabamento estético contínuo. As portas basculantes possuem puxadores passantes integrados ao design, com mecanismo de abertura suave e resistente. O móvel inclui nichos em MDF liso azul Arauco com perfil de LED embutido para iluminação indireta, assegurando



	15ª REGIAO – CE		
30.			funcionalidade e integração estética. Todos os componentes metálicos e ferragens recebem tratamento anticorrosivo à base de fosfato de zinco, seguido de pintura eletrostática a pó com resina epóxi-poliéster, camada mínima de 30/40 micra, atendendo às normas ABNT e recomendações do fabricante para durabilidade e segurança. Mesa de centro com tampo em vidro temperado e base em MDF. Dimensões: diâmetro 1,00m. Mesa confeccionada com tampo em vidro incolor temperado, com espessura mínima de 8 mm, garantindo resistência e segurança no uso cotidiano. O vidro
	MESA DE CENTRO	3	possui bordas polidas, assegurando acabamento estético e proteção contra cortes. A base será confeccionada em chapas de MDF Alabama – fabricante Guararapes, com acabamento liso e uniforme, obtido por processo de prensagem a quente com laminado melamínico de baixa pressão (BP). As bordas recebem fita poliestireno (PS) ou PVC, aplicada pelo processo "hot melt", garantindo durabilidade, resistência mecânica e acabamento estético contínuo. A base é executada em formato geométrico conforme projeto, com junções feitas por encaixes precisos e reforços internos, assegurando estabilidade estrutural, durabilidade e resistência a esforços mecânicos. O tampo será fixado à base por meio de suportes ou pinos específicos, permitindo segurança, fácil remoção para manutenção ou transporte, sem comprometer a estética do móvel. Todos os componentes metálicos e ferragens recebem tratamento anticorrosivo à base de fosfato de zinco, seguido de pintura eletrostática a pó com resina epóxi-poliéster, camada mínima de 30/40 micra, em conformidade com normas ABNT.
31.	SOFA DE 2 LUGARES	6	Sofá corporativo 2 lugares desenvolvido para uso corporativo com design contemporâneo linhas retas sem almofadas soltas proporcionando aparência sóbria e profissional ideal para ambientes como recepções salas de espera escritórios e espaços institucionais. modelo sofá de 3 lugares corporativo sem almofadas dimensões largura 2,05 metros profundidade 0,81 metro altura total 0,71 metro estrutura interna madeira de reflorestamento tratada seca em estufa com reforços em peças maciças e painéis compensados garantindo resistência durabilidade e estabilidade estrutural assento e encosto espuma de alta densidade garantindo conforto e resistência ao uso contínuo em ambientes corporativos com formato fixo sem almofadas removíveis revestimento couro ecológico de alta resistência na cor preta material sintético lavável resistente à abrasão rasgos e fácil manutenção proporcionando durabilidade e estética sofisticada. base estrutura metálica com pés e sustentação em formato retangular cromado de alta resistência conferindo modernidade robustez estabilidade e maior durabilidade acabamento costura reforçada linhas retas superfícies lisas e bem tensionadas sem deformações proporcionando estética limpa e profissional capacidade suporta peso distribuído de no mínimo 300 quilos
32.	PAINEL TV EM MDF - SEDE - PRANCHA 11	3	Painel em MDF com cavidades para iluminação e suporte de TV. Dimensões: 1,00 m (largura) x 2,80 m (altura). Painel



		13 KEC	GIAO – CE
			confeccionado em chapas de MDF Arauco, padrão azul, com acabamento liso e uniforme, obtido por processo de prensagem a quente com laminado melamínico de baixa pressão (BP). As bordas recebem fita poliestireno (PS) ou PVC, aplicada pelo processo "hot melt", garantindo durabilidade, resistência mecânica e acabamento estético contínuo. O MDF é proveniente de madeira de reflorestamento com certificação FSC. O painel possui cavidades precisas para instalação de fitas de LED, recortes para tomadas e suporte compatível com padrão VESA, garantindo fixação segura da TV e integração estética com o ambiente. Todas as bordas são lixadas e seladas, assegurando proteção e acabamento seguro. A fixação do painel na parede será realizada por meio de estrutura adequada, dimensionada para garantir estabilidade, alinhamento preciso e segurança, atendendo às normas ABNT aplicáveis. Todos os componentes metálicos e ferragens recebem tratamento anticorrosivo à base de fosfato de zinco, seguido de pintura eletrostática a pó com resina epóxi-poliéster, camada mínima de 30/40 micra.
33.	MESA BASE EM AÇO 1,70 X 0,60	3	Mesa reta. Dimensões: 1700 (largura) x 600 (profundidade) x 740 (Altura). Mesa constituída por tampo superior confeccionado com chapa de partículas de madeira de média densidade (MDP – Médium Density Particleboard), espessura de 18mm, revestida nas duas faces com laminado melamínico, por efeito de prensagem a quente que faz o laminado se fundir a madeira aglomerada, formando com ela um corpo único e inseparável (BP), oriundas de madeiras certificadas de reflorestamento com selo FSC, com fita PS de 2mm em todo contorno, colados ao tampo através de processo "hot melt", acabamento na cor semelhante ao revestimento do tampo, (cores solidas e madeiradas), com resistência a impactos e termicamente estável. Fixação à estrutura por meio de buchas metálicas (M6) rosqueadas ao tampo e parafusos M6x12. O tampo possuí três furos para passagem de fio. Painel frontal com 350mm de altura, confeccionado com chapas de partículas de madeira de média densidade (MDP – Médium Density Particleboard), espessura de 18 mm, revestida nas duas faces com laminado melamínico, por efeito de prensagem a quente que faz o laminado se fundir a madeira aglomerada, formando com ela um corpo único e inseparável (BP), oriundas de madeiras certificadas de reflorestamento com selo FSC, com fita PS de 1mm em todo contorno, colados ao tampo através de processo "hot melt", acabamento na cor semelhante ao revestimento (cores solidas e madeiradas), com resistência a impactos e termicamente estável. Estrutura em Colunas metálicas compostas de chapa conformadas de espessura 0.9mm horizontal com distância entre si de 50mm, formando assim dutos para passagem de fiação. Suporte superior em chapa conformada de 2mm. Base confeccionada com chapa de aço carbono com espessura de 1.5mm repuxada. Calha de fechamento externo sacável confeccionada em chapa metálica 0,9mm dobrada. Sistema de união entre as peças através de solda MIG MAG. Niveladores com dimensão de 27mm e altura de 15mm, injetadas em polietileno de alta densidade, com parafuso zincado branco de 5/16" x



			utiliza-se parafusos M6x12 e parafusos minifix com tambor de giro de 15mm com parafuso de montagem rápida M6x20 para união das estruturas ao painel frontal. Todas as estruturas em aço recebem tratamento anti-ferruginoso a base de fosfato de zinco com 04 banhos químicos e que a própria indústria possua o equipamento para tal processo e recebem pintura eletrostática a pó com resina a base de epóxi e poliéster formando uma camada mínima 30/40 micra de espessura, atendendo-se os critérios de preparação, tratamento e tempo de cura recomendados pelo fabricante da tinta empregada, de forma que o resultado atenda as exigências previstas nas normas da ABNT. Cor a ser definida na contratação. Deverão ser apresentado junto com a proposta sob pena de desclassificação: Certificado de conformidade com a norma NBR 13966/2008 por certificadora acreditada pelo Inmetro, laudo técnico da norma regulamentadora NR17 por ergonomista credenciado pela associação de ergonomia (ABERGO) fazendo referência ao atendimento da norma, Certificação FSC em nome do fabricante, Certificado Ibama em nome do fabricante, Laudo de desempenho do produto de, no mínimo, 1200 horas conforme norma NBR 17088:2023– Material metálico revestido e não revestido – Corrosão por exposição à névoa salina, Laudo 8095 com no mínimo 1200 horas a exposição a atmosfera úmida saturada e laudo 8096 com no mínimo 24 ciclos, NBR9209;86 e Rotulo ambiental do fabricante ISO 14024 / 14020 demonstrando as
34.	ILHA DE TRABALHO PARA 4 PESSOAS	3	observâncias com o meio ambiente. 4 Estações de trabalho com 2 gavetas. Dimensões individual: 740mm(altura) x 1400mm (largura E) x 1400mm (largura D) x 600mm (profundidade). Tampo superior confeccionado com chapa de partículas de madeira de média densidade (MDP – Médium Density Particleboard), espessura de 25mm, revestida nas duas faces com laminado melamínico, por efeito de prensagem a quente que faz o laminado se fundir a madeira aglomerada, formando com ela um corpo único e inseparável (BP), oriundas de madeiras certificadas de reflorestamento com selo FSC, com fita PS de 2mm em todo contorno, colados ao tampo através de processo "hot melt", com resistência a impactos e termicamente estável. Fixação à estrutura por meio de buchas metálicas (M6) rosqueadas ao tampo e parafusos M6x12. O tampo possui dois furos para passagem de fio sendo um furo no vértice e um furo no lado reto. Painel frontal com 350mm de altura, confeccionado em chapa de aço de 0.9mm com perfuração estampada no formato de oblongos medindo 8x6. Estrutura em Colunas metálicas compostas de chapa conformadas de espessura 0.9mm horizontal com distância entre si de 50mm, formando assim dutos para passagem de fiação. Suporte superior em chapa conformada de 2mm. Base confeccionada com chapa de aço carbono com espessura de 1.5mm repuxada. Calha de fechamento externo sacável confeccionada em chapa metálica 0,9mm dobrada. Sistema de união entre as peças através de solda MIG MAG. Niveladores com dimensão de 27mm e altura de 15mm, injetadas em polietileno de alta densidade, com parafuso zincado branco de 5/16" x 1" sextavado. Para fixação do tampo utiliza-se parafusos M6x12 e



parafusos minifix com tambor de giro de 15mm com para montagem rápida M6x20 para união das estruturas ao frontal. Pés de canto Confeccionado em chapa de aço 0.9mm, dobrada e estampada, repuxos para rosca M6 fixação dos painéis frontais, calha sacável para passa	painel
frontal. Pés de canto Confeccionado em chapa de aço o 0.9mm, dobrada e estampada, repuxos para rosca M6	
0.9mm, dobrada e estampada, repuxos para rosca M6	carbono
fivação dos painóis frontais, calha sacával para passa	
lixação dos panieis irolitais, cama sacavei para passa	gem de
fiação, niveladores com dimensão de 22mm e altura de	15mm,
injetadas em polietileno de alta densidade, com parafuso	zincado
branco de 1/4" x 1" sextavado. Todas as estruturas	
recebem tratamento anti-ferruginoso a base de fosfato o	
com 04 banhos químicos e que a própria indústria p	
equipamento para tal processo e recebem pintura eletros	
pó com resina a base de epóxi e poliéster formando uma	
mínima 30/40 micra de espessura, atendendo-se os crit	
preparação, tratamento e tempo de cura recomendad	
fabricante da tinta empregada, de forma que o resultado	
as exigências previstas nas normas da ABNT. Tampo s	
confeccionado com chapa de partículas de madeira de	
densidade (MDP – Médium Density Particleboard), espes	
25mm, reves-tida nas duas faces com laminado melamín	
efeito de prensagem a quente que faz o laminado se f	
madeira aglomerada, formando com ela um corpo	único e
insepa-rável (BP), oriundas de madeiras certifica	das de
reflorestamento com selo FSC, com fita PS de 2mm e	m todo
contorno, colados ao tampo através de processo "hot me	lt", com
resistência a impactos e termicamente estável. Fix	ação à
estrutura por meio de buchas metálicas (M6) rosque	
tampo e parafusos M6x12. Fixado ao tampo da mesa me	
utilização de mão francesa metálica com parafusos de mo	
rápida.Dimensões: 500mm(A) x 1400mm(L) x 25mm(P	
SER DENINIDA NA CONTRATAÇÃO. Deverão ser apres	
junto com a proposta sob pena de desclassi	
Certificado de conformidade com a norma NBR 13966/2	-
certificadora acreditada pelo Inmetro, laudo técnico da	
regulamentadora NR17 por ergonomista credenciac	
associação de ergonomia (ABERGO) fazendo referê	
atendimento da norma, Certificação FSC em nome do fab	
Certificado Ibama em nome do fabricante, Laudo de deser	-
do produto de, no mínimo, 1200 horas conforme nor	
17088:2023– Material metálico revestido e não reve	
Corrosão por exposição à névoa salina, Laudo 8095	com no
mínimo 1200 horas a exposição a atmosfera úmida sat	urada e
laudo 8096 com no mínimo 24 ciclos, NBR9209;86 e	
ambiental do fabricante ISO 14024 / 14020 demonstr	
observâncias com o meio ambiente.	
35. cadeira operativa giratória com espaldar médio projeta	da para
oferecer ergonomia e conforto ao usuário seu design n	•
combina materiais de alta resistência proporci	
durabilidade e segurança o assento possui largura de s	
CADEIRA TELADA profundidade de 50 cm sendo fabricado em u	
garantindo durabilidade e resistência à deforma	
estofamento é feito de espuma injetada de densidade 65	
oferecendo conforto e suporte adequado ao usuário o	
possui contra capa rígida para proteção da parte	ınterior



	T	13 KEN	
			proporcionando maior durabilidade e acabamento estético sendo revestido em tecido de alta qualidade resistente ao desgaste e de fácil manutenção o encosto tem largura de 48 cm e altura de 58 cm fabricado em polipropileno de alta resistência com tela dupla reforçada garantindo ventilação e suporte adequado às costas do usuário e conta com sistema de regulagem lombar em 8 pontos permitindo a personalização do apoio lombar para melhor adaptação da coluna e conforto ergonômico os braços são fabricados em nylon com fibra de vidro proporcionando resistência e leveza e possuem regulagens de altura ângulo e profundidade do apoio de braço permitindo adaptação ergonômica e garantindo melhor apoio ao antebraço com dimensões mínimas do apoio de 9 cm de largura por 25 cm de profundidade a base é estruturada em nylon com fibra de vidro composta por 5 hastes garantindo estabilidade e resistência ao peso suportado os rodízios são fabricados em pu de 65 mm proporcionando deslizamento suave silencioso e proteção contra riscos no piso a coluna a gás possui altura de 120 mm permitindo ajuste suave da altura da cadeira e classe 4 garantindo suporte de até 150 kg conferindo robustez e segurança ao usuário o mecanismo é do tipo sincronizado possibilitando ajuste simultâneo da altura e inclinação da cadeira com inclinação de até 140° e trava em múltiplos pontos proporcionando liberdade de movimento e conforto durante o uso prolongado possui regulagem de tensão permitindo o ajuste da força necessária para inclinação adequando-se ao peso e preferências do usuário além disso conta com regulagem de profundidade do assento por meio de uma alavanca independente garantindo o suporte adequado às pernas e facilitando a postura correta. deverão ser apresentado junto com a proposta sob pena de desclassificação: relatório de ensaio com a nbr13962/2018, contemplando todos os testes da norma 13962/2018, laudo técnico da norma regulamentadora NR17 por ergonomista credenciado pela associação de ergonomia (abergo) fazendo referência ao atendimento da
36.	PAINEL RIPADO - SEDE - PRANCHA 5	6	Painel ripado em MDF padrão Alabama, com dimensões de 1,20 m de largura por 2,80 m de altura. O painel será executado com ripas modulares em MDF medindo 2 cm de largura por 1 cm de espessura, instaladas verticalmente com espaçamento regular de 2 cm entre cada peça, garantindo uniformidade visual, ventilação e estética linear. As ripas terão acabamento em padrão amadeirado Alabama, liso e resistente, com tratamento das bordas para assegurar durabilidade e acabamento refinado. Sobreposto a este conjunto, será fixado painel para TV em MDF padrão Azul, com dimensões de 5,18 m de largura por 0,95 m de altura. O painel será projetado com cava técnica para iluminação indireta em perfil de LED, permitindo embutimento do sistema luminoso de forma oculta, assegurando um efeito difuso e decorativo. A fixação do painel será realizada por meio de estrutura de suporte adequada, garantindo estabilidade, alinhamento e segurança para receber o suporte metálico compatível com padrão VESA para fixação da televisão.



	15" REGIAO – CE		
37.	PRATELEIRAS DECOTATIVAS - SEDE - PRANCHA 12	3	Prateleira decorativa em MDF com fixação oculta. Dimensões: 0,94 m (largura) x 0,30 m (profundidade). Prateleira confeccionada em chapas de MDF Alabama – fabricante Guararapes, com acabamento uniforme e superfície lisa, obtido por processo de prensagem a quente com laminado melamínico de baixa pressão (BP). O MDF é proveniente de madeira de reflorestamento com certificação FSC. As bordas recebem fita poliestireno (PS) ou PVC, aplicada pelo processo "hot melt", garantindo durabilidade, resistência mecânica e acabamento estético contínuo. A fixação será realizada por suportes metálicos embutidos, ocultos no interior da prateleira e ancorados na estrutura de apoio, assegurando efeito flutuante sem elementos aparentes. Os suportes metálicos recebem tratamento anticorrosivo à base de fosfato de zinco, seguido de pintura eletrostática a pó com resina epóxi-poliéster, camada mínima de 30/40 micra, atendendo às normas ABNT e recomendações do fabricante para durabilidade e segurança.
38.	ESPELHO RETANGULAR - SEDE - PRANCHA 13	3	Espelho prata retangular, dimensões 0,90 m x 1,00 m. O espelho terá bordas polidas, garantindo segurança no manuseio e acabamento estético refinado. Será enquadrado por moldura em alumínio prata com acabamento anodizado, assegurando resistência à oxidação, durabilidade e estética contemporânea. A fixação do espelho à moldura será executada por sistema oculto ou adesivos estruturais específicos para vidro, proporcionando alinhamento preciso, estabilidade e acabamento clean, sem elementos aparentes.
39.	MÓVEL SUPERIOR EM MDF - SEDE - PRANCHA 13	3	Móvel superior em MDF com portas basculantes, nicho para micro-ondas e prateleira decorativa integrada. Dimensões: 4,92 m (largura) x 0,50 m / 0,40 m (profundidade). Móvel confeccionado em chapas de MDF Branco TX – fabricante a definir, com acabamento uniforme e superfície lisa, obtido por processo de prensagem a quente com laminado melamínico de baixa pressão (BP). O MDF é proveniente de madeira de reflorestamento com certificação FSC. As bordas recebem fita poliestireno (PS) ou PVC, aplicada pelo processo "hot melt", garantindo durabilidade, resistência mecânica e acabamento estético contínuo. As portas basculantes são equipadas com puxadores em perfil de alumínio slim prata, garantindo abertura suave, resistência e design moderno. O nicho dimensionado para micro-ondas inclui ventilação adequada, assegurando segurança e funcionalidade do equipamento. O móvel possui prateleira decorativa integrada, confeccionada no mesmo MDF, mantendo continuidade estética e resistência mecânica. Todos os componentes metálicos e ferragens recebem tratamento anticorrosivo à base de fosfato de zinco, seguido de pintura eletrostática a pó com resina epóxi-poliéster, camada mínima de 30/40 micra, conforme normas ABNT.
40.	MÓVEL INFERIOR EM MDF - SEDE - PRANCHA 13	3	Móvel inferior em MDF com portas de giro, gavetas e nichos para forno embutido. Dimensões: 3,30 m (largura) x 0,60 m (profundidade). Móvel confeccionado em chapas de MDF Branco TX – fabricante a definir, com acabamento uniforme e superfície lisa, obtido por processo de prensagem a quente com laminado melamínico de baixa pressão (BP). O MDF é proveniente de madeira de reflorestamento com certificação FSC. As bordas



	13 KE	GIAU - CE
41.		recebem fita poliestireno (PS) ou PVC, aplicada pelo processo "hot melt", garantindo durabilidade, resistência mecânica e acabamento estético contínuo. As portas de giro e gavetas são equipadas com puxadores em perfil de alumínio slim prata, proporcionando abertura suave, resistência e design moderno. O móvel inclui nichos e recorte dimensionado para forno de embutir, com ventilação adequada para segurança e desempenho do equipamento. Todos os componentes metálicos e ferragens recebem tratamento anticorrosivo à base de fosfato de zinco, seguido de pintura eletrostática a pó com resina epóxipoliéster, camada mínima de 30/40 micra, em conformidade com normas ABNT e recomendações do fabricante. Mesa reta. Dimensões: 1000 (largura) x 600 (profundidade) x 740 (Altura). Mesa constituída por tampo superior confeccionado com chapa de partículas de madeira de média densidade (MDP – Médium Density Particleboard), espessura de
MESA COM BASE EM AÇO COM 1,00 X0,60	57	18mm, revestida nas duas faces com laminado melamínico, por efeito de prensagem a quente que faz o laminado se fundir a madeira aglomerada, formando com ela um corpo único e inseparável (BP), oriundas de madeiras certificadas de reflorestamento com selo FSC, com fita PS de 2mm em todo contorno, colados ao tampo através de processo "hot melt", acabamento na cor semelhante ao revestimento do tampo, (cores solidas e madeiradas), com resistência a impactos e termicamente estável. Fixação à estrutura por meio de buchas metálicas (M6) rosqueadas ao tampo e parafusos M6x12. O tampo possuí três furos para passagem de fio. Painel frontal com 350mm de altura, confeccionado com chapas de partículas de madeira de média densidade (MDP – Médium Density Particleboard), espessura de 18 mm, revestida nas duas faces com laminado melamínico, por efeito de prensagem a quente que faz o laminado se fundir a madeira aglomerada, formando com ela um corpo único e inseparável (BP), oriundas de madeiras certificadas de reflorestamento com selo FSC, com fita PS de 1mm em todo contorno, colados ao tampo através de processo "hot melt", acabamento na cor semelhante ao revestimento (cores solidas e madeiradas), com resistência a impactos e termicamente estável. Estrutura em Colunas metálicas compostas de chapa conformadas de espessura 0.9mm horizontal com distância entre si de 50mm, formando assim dutos para passagem de fiação. Suporte superior em chapa conformada de 2mm. Base confeccionada com chapa de aço carbono com espessura de 1.5mm repuxada. Calha de fechamento externo sacável confeccionada em chapa metálica 0,9mm dobrada. Sistema de união entre as peças através de solda MIG MAG. Niveladores com dimensão de 27mm e altura de 15mm, injetadas em polietileno de alta densidade, com parafuso zincado branco de 5/16" x 1" sextavado. Para fixação do tampo utiliza-se parafusos M6x12 e parafusos minifix com tambor de giro de 15mm com parafuso de montagem rápida M6x20 para união das estruturas ao painel frontal. Todas as estruturas em aço recebem t



_		13 KE(GIAU – CE
			a pó com resina a base de epóxi e poliéster formando uma camada mínima 30/40 micra de espessura, atendendo-se os critérios de preparação, tratamento e tempo de cura recomendados pelo fabricante da tinta empregada, de forma que o resultado atenda as exigências previstas nas normas da ABNT. Cor a ser definida na contratação. Deverão ser apresentado junto com a proposta sob pena de desclassificação: Certificado de conformidade com a norma NBR 13966/2008 por certificadora acreditada pelo Inmetro, laudo técnico da norma regulamentadora NR17 por ergonomista credenciado pela associação de ergonomia (ABERGO) fazendo referência ao atendimento da norma, Certificação FSC em nome do fabricante, Certificado Ibama em nome do fabricante, Laudo de desempenho do produto de, no mínimo, 1200 horas conforme norma NBR 17088:2023– Material metálico revestido e não revestido – Corrosão por exposição à névoa salina, Laudo 8095 com no mínimo 1200 horas a exposição a atmosfera úmida saturada e laudo 8096 com no mínimo 24 ciclos, NBR9209;86 e Rotulo ambiental do fabricante ISO 14024 / 14020 demonstrando as observâncias com o meio ambiente.
42.	CARTEIRA TELADA	189	Cadeira universitária com estrutura fixa em aço com pintura eletrostática na cor preta estrutura fabricada em tubo de aço elíptico ovalado em formato X que garante maior resistência estabilidade e design moderno assento estofado com espuma de alta densidade medindo 44 por 44 centímetros com capa inferior em polipropileno para acabamento e proteção encosto em tela mesh de alta resistência medindo 43 por 34 centímetros com estrutura em polipropileno injetado prancheta retrátil escamoteável articulada no lado direito fabricada em polímero de engenharia com porta copo e canaleta para lápis e caneta mecanismo escamoteável fabricado em alumínio com sistema de articulação resistente e travamento de segurança braços fixos com apoio em polipropileno injetado estrutura do assento e encosto fixada por parafusos com porca garra sapatas plásticas antiderrapantes em polipropileno injetado para proteção do piso indicada para salas de aula auditórios e ambientes de treinamento garantia mínima de um ano contra defeitos de fabricação todos os materiais utilizados devem atender às normas técnicas da ABNT vigentes. Deverão ser apresentado junto com a proposta sob pena de desclassificação: Laudo ergonômico com a NR17 por engenheiro do trabalho com foto e RT anterior a data da publicação do edital, ISO 9001 do fabricante e ISO 14001 do fabricante.
43.	PAINEL EM MDF - SEDE - PRANCHA 16	3	Painel em MDF com detalhes decorativos em bit. Dimensões: 6,00 m (largura) x 0,85 m / 0,30 m (altura). Painel confeccionado em chapas de MDF Alabama – fabricante Guararapes, com acabamento liso e uniforme, obtido por processo de prensagem a quente com laminado melamínico de baixa pressão (BP). O MDF é proveniente de madeira de reflorestamento com certificação FSC. As bordas recebem fita poliestireno (PS) ou PVC, aplicada pelo processo "hot melt", garantindo durabilidade, resistência mecânica e acabamento estético contínuo. O painel inclui detalhes em bit sobre a superfície do MDF, assegurando acabamento decorativo uniforme e resistente. A fixação do



		13 KEV	GIAU – CE
			painel na parede será realizada por meio de estrutura adequada, dimensionada para garantir estabilidade, alinhamento preciso e segurança, atendendo às normas ABNT aplicáveis. Todos os componentes metálicos e ferragens recebem tratamento anticorrosivo à base de fosfato de zinco, seguido de pintura eletrostática a pó com resina epóxi-poliéster, camada mínima de 30/40 micra, conforme normas de durabilidade e desempenho.
44.	LOUSA EM VIDRO - SEDE - PRANCHA 39	3	Quadro branco para anotações com superfície vitrificada ou melamínica de alta resistência. Dimensões: 6,00 m (largura) x 1,30 m (altura). Quadro confeccionado com superfície em material vitrificado ou melamínico de alta resistência, garantindo boa escrita, fácil limpeza e durabilidade em uso contínuo. O acabamento externo, incluindo moldura e suporte, será definido em conjunto com o cliente, considerando critérios de estética, funcionalidade e integração ao ambiente. A fixação do quadro será projetada conforme o tipo de parede, utilizando suportes e ferragens adequados para garantir estabilidade, alinhamento preciso e segurança, atendendo às normas ABNT aplicáveis. Todos os componentes metálicos e ferragens recebem tratamento anticorrosivo à base de fosfato de zinco, seguido de pintura eletrostática a pó com resina epóxi-poliéster, camada mínima de 30/40 micra, assegurando durabilidade e resistência ao uso. Deverão ser apresentados junto com a proposta: laudos de desempenho da superfície e ferragens, e conformidade com normas NBR aplicáveis para quadros brancos e painéis de escrita.
45.	MESA REUNIÃO 300 X 1,20	6	Mesa de reunião retangular . Dimensões: 3000mm(largura) x 1200mm (profundidade) x 740mm (Altura). Tampo superior confeccionado com chapa de partículas de madeira de média densidade (MDP – Médium Density Particleboard), espessura de 18mm, revestida nas duas faces com Laminado melamínico, por efeito de prensagem a quente que faz o laminado se fundir a madeira aglomerada, formando com ela um corpo único e inseparável (BP), oriundas de madeiras certificadas de reflorestamento com selo FSC, tampo recebe fita de 2mm em todo contorno, acabamento nas cores semelhantes ao revestimento do tampo, (cores solidas e madeiradas), com resistência a impactos e termicamente estável, com 02 caixa de tomadas formadas por moldura com laterais confeccionadas em alumínio extrudado com fechamentos plásticos injetado em PVC, fixados por meio de parafusos autoatarrachantes. Tampa basculante confeccionada em alumínio extrudado sem fecho toque, com abertura para passagem de fiação e escova para proteção de fiação. Moldura fixada ao tampo por suportes metálicos laterais, fixados por parafusos autoatarrachantes. Espelho possui modulação de tomadas e RJ (modelos Furukawa ou Systimax), sendo confeccionado em aço carbono, fixado ao corpo por meio de encaixe e abas de dobra, possibilitando assim a troca dos mesmos. Rasgos disponíveis para entrada USB, HDMI e entradas de áudio e vídeo. Corpo confeccionado em aço carbono com passagem de fiação, fixado a moldura por meio de "clic", facilitando a montagem e futuras manutenções. Configuração da caixa: 3 Ponto de energia e 2 Ponto de dados 2 USB/HDMI. Fixação à estrutura por meio de buchas metálicas



			0.00
			(M6) rosqueadas ao tampo e parafusos M6x12. Painel frontal com 350mm de altura, confeccionado com chapas de partículas de madeira de média densidade (MDP – Médium Density Particleboard), espessura de 18 mm, revestida nas duas faces com laminado melamínico, por efeito de prensagem a quente que faz o laminado se fundir a madeira aglomerada, formando com ela um corpo único e inseparável (BP), oriundas de madeiras certificadas de reflorestamento com selo FSC, com fita PS de 1mm em todo contorno, colados ao tampo através de processo "hot melt", acabamento na cor semelhante ao revestimento (cores solidas e madeiradas), com resistência a impactos e termicamente estável. Estrutura formada por colunas metálicas compostas de chapa conformadas de espessura 0.9mm horizontal com distância entre si de 170mm, formando assim dutos para passagem de fiação. Suporte superior em chapa conformada de 2mm. Base confeccionada com chapa de aço carbono com espessura de 1.5mm repuxada. Calha de fechamento externo sacável confeccionada em chapa metálica 0,9mm dobrada. Sistema de união entre as peças através de solda MIG MAG. Niveladores com dimensão de 27mm e altura de 15mm, injetadas em polietileno de alta densidade, com parafuso zincado branco de 5/16" x 1" sextavado. Para fixação do tampo utiliza-se parafusos Móx12 e parafusos minifix com tambor de giro de 15mm com parafuso de montagem rápida M6x20 para união das estruturas ao painel frontal. Todas as estruturas em aço recebem tratamento anti-ferruginoso a base de fosfato de zinco com 04 banhos químicos e que a própria indústria possua o equipamento para tal processo e recebem pintura eletrostática a pó com resina a base de epóxi e poliéster formando uma camada mínima 30/40 micra de espessura, atendendo-se os critérios de preparação, tratamento e tempo de cura recomendados pelo fabricante da tinta empregada, de forma que o resultado atenda as exigências previstas nas normas da ABNT. Deverão ser apresentado junto com a proposta sob pena de desclassificação: Certificado hama em nome do
46.	SOFA 3 LUGARES	6	demonstrando as observâncias com o meio ambiente. Sofá corporativo 3 lugares desenvolvido para uso corporativo com design contemporâneo linhas retas sem almofadas soltas proporcionando aparência sóbria e profissional ideal para ambientes como recepções salas de espera escritórios e espaços institucionais. modelo sofá de 3 lugares corporativo sem almofadas dimensões largura 2,50 metros profundidade 0,81 metro altura total 0,71



		15" KEC	GIAO – CE
			estrutura interna madeira de reflorestamento tratada seca em estufa com reforços em peças maciças e painéis compensados garantindo resistência durabilidade e estabilidade estrutural assento e encosto espuma de alta densidade garantindo conforto e resistência ao uso contínuo em ambientes corporativos com formato fixo sem almofadas removíveis revestimento couro ecológico de alta resistência na cor preta material sintético lavável resistente à abrasão rasgos e fácil manutenção proporcionando durabilidade e estética sofisticada. base estrutura metálica com pés e sustentação em formato retangular cromado de alta resistência conferindo modernidade robustez estabilidade e maior durabilidade acabamento costura reforçada linhas retas superfícies lisas e bem tensionadas sem deformações proporcionando estética limpa e profissional capacidade suporta peso distribuído de no mínimo 300 quilos
47.	MESA REDONDA D1 - REFEITÓRIO	12	Mesa redonda com design moderno tampo em MDF de alta resistência com acabamento em pintura na cor preta proporcionando elegância e fácil manutenção estrutura composta por quatro pés em madeira natural com reforço de travessas metálicas cruzadas em acabamento preto que garantem maior estabilidade e durabilidade ideal para compor ambientes internos como salas de jantar cozinhas áreas gourmet espaços de convivência e ambientes corporativos possui diâmetro aproximado de noventa centímetros e altura de setenta e cinco centímetros comporta confortavelmente até quatro pessoas disponível em outras cores e tamanhos sob encomenda montagem simples e estrutura robusta que une funcionalidade e estilo
48.	MESA ALTA - BANCADA -(1,50 L X 100 H X 80 P)	6	Mesa alta com tampo em MDF e base metálica. Dimensões: 1,50 m (largura) x 1,00 m (altura) x 0,80 m (profundidade). Mesa confeccionada com tampo em chapas de MDF Arauco, padrão azul, com acabamento liso e uniforme, obtido por processo de prensagem a quente com laminado melamínico de baixa pressão (BP), garantindo durabilidade, resistência mecânica e estética contínua. As bordas recebem fita poliestireno (PS) ou PVC, aplicada pelo processo "hot melt", assegurando proteção e acabamento estético. A base será fabricada em perfis metálicos metalon 2x2, disponível nas versões prata acetinado ou aço inox, proporcionando estrutura robusta e estabilidade ao móvel. As soldas da base terão acabamento limpo e uniforme, evitando rebarbas. O tampo será fixado à base por meio de parafusos ou fixadores apropriados, garantindo segurança, alinhamento preciso e facilidade de montagem. Todos os componentes metálicos recebem tratamento anticorrosivo à base de fosfato de zinco, seguido de pintura eletrostática a pó com resina epóxipoliéster, camada mínima de 30/40 micra, atendendo às normas ABNT aplicáveis para durabilidade e segurança.
49.	CADEIRA POLIPROPILENO	108	Cadeira com design contemporâneo assento e encosto em peça única fabricada em polipropileno de alta resistência com encosto vazado em trama quadriculada que proporciona leveza ventilação e conforto visual apoio para os braços integrado ao encosto base em estrutura metálica tubular em aço com pintura



15" REGIAO – CE				
			eletrostática epóxi na cor amadeirada imitando acabamento em madeira natural pés com ponteiras plásticas para proteção do piso indicada para uso em ambientes internos como salas de jantar escritórios salas de espera consultórios e áreas gourmet possui medidas aproximadas de cinquenta e seis centímetros de largura cinquenta e quatro centímetros de profundidade oitenta e dois centímetros de altura total e altura do assento ao chão de quarenta e cinco centímetros suporta até cento e vinte quilos disponível em diversas cores sob encomenda com base fixa na tonalidade madeira	
50.	BANQUETA EM POLIPROPILENO	24	Banqueta alta com design contemporâneo assento e encosto em peça única fabricada em polipropileno de alta resistência com encosto vazado em trama quadriculada que proporciona ventilação conforto e leveza visual base em estrutura metálica tubular em aço com pintura eletrostática epóxi na cor amadeirada simulando acabamento em madeira com apoio para os pés em aço na mesma tonalidade indicada para uso em ambientes internos como bancadas cozinhas gourmet áreas de convivência e espaços corporativos possui medidas aproximadas de quarenta e cinco centímetros de largura quarenta e quatro centímetros de profundidade oitenta e oito centímetros de altura do assento e cento e sete centímetros de altura total suporta até cento e vinte quilos disponível em diversas cores sob encomenda com base fixa em tonalidade madeira	
51.	ESPELHO RETANGULAR EM BASE MDF 1,82 X 0,82	6	Espelho prata retangular com base em MDF e reforço metálico. Dimensões: 0,82 m (largura) x 1,82 m (altura). Espelho confeccionado em vidro prata, com bordas polidas, garantindo acabamento estético, segurança e durabilidade. O espelho será fixado sobre base em MDF cru, com acabamento natural e bordas lixadas, assegurando uniformidade e estética contínua. A base será reforçada com estrutura metálica em metalon preto, perfil 2x2 mm, aplicada nas bordas para proteção, estabilidade e estética contemporânea. A fixação do espelho à base será realizada com suportes ou pinos específicos, permitindo segurança, fácil manutenção e transporte, sem comprometer a estética do móvel. Todos os componentes metálicos recebem tratamento anticorrosivo à base de fosfato de zinco, seguido de pintura eletrostática a pó com resina epóxi-poliéster, camada mínima de 30/40 micra, em conformidade com normas ABNT.	
52.	ESPELHO PRATA RETANGULAR COM MOLDURA ALUMINIO PRATA + PAINEL DE MADEIRA	18	Espelho prata com moldura em alumínio sobre painel em MDF. Dimensões: Espelho: 0,60 m (largura) x 1,00 m (altura) e Painel: 1,87 m e 1,40 m (largura) x 0,70 m (altura). O espelho será confeccionado em vidro prata, com bordas polidas, garantindo acabamento estético, segurança e durabilidade. O espelho será enquadrado por moldura em alumínio prata com acabamento anodizado, assegurando resistência à corrosão, durabilidade e estética moderna. A fixação do espelho à moldura será realizada por sistema oculto ou adesivos específicos para vidro, garantindo acabamento clean e seguro. O painel servirá como base estrutural, confeccionado em MDF liso – fabricante a definir, com acabamento uniforme e bordas seladas, protegendo contra umidade e assegurando durabilidade. O painel será fixado diretamente na parede por meio de suportes adequados,	



		13 KEC	GIAO – CE
53.	DIVISÓRIA EM PAINEL TS COM PORTA GIRO	6	garantindo alinhamento, estabilidade e segurança. Todos os componentes metálicos e ferragens recebem tratamento anticorrosivo à base de fosfato de zinco, seguido de pintura eletrostática a pó com resina epóxi-poliéster, camada mínima de 30/40 micra, em conformidade com normas ABNT. Divisórias em painel TS com portas de giro para ambientes úmidos. Dimensões: 3,05 m lineares (largura) x 1,80 m (altura). As divisórias serão confeccionadas em painéis TS (tipo Compacto), com superfície resistente à umidade, adequada para aplicação em ambientes úmidos, como banheiros. As bordas dos painéis serão seladas, assegurando proteção contra infiltração de água e mantendo integridade estrutural e acabamento estético. As portas serão do tipo giro, instaladas com dobradiças compatíveis ao material, garantindo abertura suave,
			durabilidade e funcionalidade. A fixação das divisórias será realizada por meio de perfis e ferragens apropriados, dimensionados para assegurar estabilidade, alinhamento preciso e facilidade de manutenção. Todos os componentes metálicos e ferragens recebem tratamento anticorrosivo à base de fosfato de zinco, seguido de pintura eletrostática a pó com resina epóxi-poliéster, camada mínima de 30/40 micra, conforme normas ABNT aplicáveis para ambientes úmidos.
54.	ESPELHO ORGANICO 1,90 X 0,80	3	Espelho prata em formato orgânico com moldura em metalon branco. Dimensões: 0,80 m (largura) x 1,90 m (altura). Espelho confeccionado em vidro prata, com bordas polidas, garantindo acabamento estético e segurança no manuseio. O espelho será enquadrado por moldura em metalon branco, com pintura eletrostática resistente à corrosão e ao desgaste, assegurando durabilidade e estética moderna. A fixação do espelho à moldura será realizada por meio de suportes ocultos ou adesivos específicos para vidro, garantindo alinhamento preciso, estabilidade e acabamento clean. Todos os componentes metálicos recebem tratamento anticorrosivo à base de fosfato de zinco, seguido de pintura eletrostática a pó com resina epóxipoliéster, camada mínima de 30/40 micra, atendendo às normas ABNT aplicáveis.
55.	PAINEL EM MDF + ESPELHOS PRATA - DETALHAENTO COM DIMENSSÕES NO PROJETO	3	Espelho prata com moldura em alumínio sobre painel em MDF. Dimensões: a serem verificadas conforme detalhamento do projeto. O espelho será confeccionado em vidro prata, com bordas polidas, garantindo acabamento estético, segurança e durabilidade. O espelho será enquadrado por moldura em alumínio prata com acabamento anodizado, assegurando resistência à corrosão, durabilidade e estética moderna. A fixação do espelho à moldura será realizada por sistema oculto ou adesivos específicos para vidro, garantindo acabamento clean e seguro. O painel servirá como base estrutural, confeccionado em MDF liso – fabricante a definir, com acabamento uniforme e bordas seladas, protegendo contra umidade e assegurando durabilidade. O painel será fixado diretamente na parede por meio de suportes adequados, garantindo alinhamento, estabilidade e segurança.
56.	PAINEIS EM MDF - SEDE - PRANCHA 18	6	Painel confeccionado em MDF (Medium Density Fiberboard), dimensões Largura 1,80 m x Altura 0,70 m. Produzido em chapas de fibras de madeira de média densidade, provenientes de



		15 KE	GIAO - CE
			reflorestamento e certificadas pelo selo FSC, o painel recebe acabamento melamínico BP (Baixa Pressão) no padrão liso, assegurando superfície uniforme, resistente a riscos e fácil manutenção. As bordas são tratadas com fita de borda em poliestireno (PS) de 2 mm, aplicada por processo hot-melt, garantindo proteção contra umidade, maior resistência mecânica e acabamento estético contínuo. A fixação será realizada diretamente na parede, utilizando suportes metálicos ocultos ou ferragens adequadas ao tipo de substrato, distribuindo corretamente as cargas para garantir alinhamento, estabilidade estrutural e segurança no uso cotidiano. O painel atenderá às normas técnicas vigentes de mobiliário e segurança, assegurando durabilidade, funcionalidade e acabamento de alto padrão.
57.	ESPELHO PRATA RETANGULAR 1,00 X 0,50	12	Espelho prata retangular, dimensões 1,00 m x 0,50 m. O espelho terá bordas polidas, garantindo segurança no manuseio e acabamento estético refinado. Será enquadrado por moldura em alumínio prata com acabamento anodizado, assegurando resistência à oxidação, durabilidade e estética contemporânea. A fixação do espelho à moldura será executada por sistema oculto ou adesivos estruturais específicos para vidro, proporcionando alinhamento preciso, estabilidade e acabamento clean, sem elementos aparentes.
58.	PORTAS DE VIDRO JATEADO BRANCO OPACO - SEDE - PRANCHA 38	9	Portas de giro em vidro temperado jateado branco, dimensões 0,70 m (largura) x 1,65 m (altura). As portas serão confeccionadas em vidro temperado jateado branco, garantindo resistência mecânica, segurança e privacidade. Serão do tipo giro, instaladas com dobradiças adequadas para vidro temperado, assegurando abertura suave e durabilidade. Receberão puxadores verticais em alumínio prata inox, com acabamento anodizado resistente à corrosão e de fácil manutenção. A fixação será realizada em chapas de granito, garantindo ancoragem firme, estabilidade estrutural e longa vida útil do conjunto.
59.	DIVISÓRIAS EM GRANITO PRETO SÃO GABRIEL POLIDO - SEDE - PRANCHA 35	12	Divisórias em granito Preto São Gabriel polido, com portas de giro em vidro temperado jateado branco. Dimensões: verificar detalhamento de projeto. As divisórias serão confeccionadas em granito Preto São Gabriel polido, fixadas ao piso e à parede por sistema de alta fixação, assegurando estabilidade estrutural, resistência e durabilidade. As portas de giro serão executadas em vidro temperado jateado branco, instaladas com ferragens adequadas que garantem abertura suave, segurança e privacidade. O conjunto proporcionará acabamento refinado, robustez e longa vida útil.
60.	POLTRONA DE AUDITÓRIO PADRÃO	414	Poltrona estofada tipo auditório com assento rebatível por sistema de gravidade com movimento suave e silencioso sem uso de molas estrutura fabricada em aço carbono com espessura mínima de 1.6 mm com tratamento antiferruginoso por processo de fosfatização em linha de 9 banhos e pintura eletrostática epóxi pó na cor preta estrutura superior construída em chapa de aço com revestimento em pó e soldagem hidráulica assento e encosto fabricados em madeira compensada multilaminada anatômica com espuma injetada de alta densidade proporcionando conforto e ergonomia sendo o assento com



		TO REC	JIAO – CE
			densidade mínima de 50 kg por metro cúbico e o encosto com densidade mínima de 35 kg por metro cúbico acabamento externo do assento e do encosto em madeira com tratamento envernizado para proteção e estética acabamento inferior do assento com madeira aparente e aplicação de pinos metálicos tipo antivandalismo parte traseira do encosto também com acabamento em madeira natural com verniz poliuretano resistente a riscos e umidade revestimento do estofamento em tecido poliéster ou similar com tratamento antichamas antiestático resistente à abrasão na cor azul ou conforme escolha da contratante assento com medidas de 470 mm de comprimento por 460 mm de largura e espessura de 150 mm encosto com 700 mm de comprimento por 455 mm de largura e espessura de 120 mm altura do assento variando entre 430 e 450 mm braços fixos com estrutura metálica interna e acabamento superior em madeira natural envernizada com largura de 80 mm espessura de 25 mm e cantos arredondados proporcionando apoio confortável ao usuário base de fixação ao piso composta por coluna central em aço com sapata metálica com 4 furos para fixação por chumbadores metálicos ou parafusos próprios para piso distância entre centros de assento de 580 mm com tolerância de 5 por cento altura total da poltrona de 1000 mm largura total com braços de 580 mm profundidade com assento fechado de 550 mm profundidade com assento fechado de 550 mm profundidade com assento sem pintura epóxi pó de alta resistência embalagem individual com volume aproximado de 0.136 metros cúbicos peso aproximado de 19 kg por unidade código SH ou HS 9401790000 produto fornecido sem tabletas ou pranchetas laterais podendo ser instalado em fileiras contínuas com mais de 5 assentos em linha todos os componentes devem atender às normas da ABNT e recomendações da NR 17 garantindo ergonomia e segurança do usuário a poltrona deve ser fornecida montada ou com montagem incluída no local com todos os componentes necessários para fixação e manual técnico de montagem e manutenção garantia mínima de 3 anos
61.	POLTRONA AUDITÓRIO OBESO	6	Poltrona de auditório encosto composto por espuma chassi e capa plástica espuma de poliuretano expandido com densidade aproximada de 55 kg por metro quadrado espuma com formato anatômico bordas arredondadas para conforto ergonômico e encaixe preciso para chassi de madeira garantindo estabilidade e resistência chassi confeccionado em madeira laminada de alta qualidade com espessura de 12 milímetros possui quatro furações equipadas com porca garra M6 para fixação segura nas laterais da estrutura da poltrona além de quatro furos adicionais com terminais para acoplamento firme da capa plástica capa plástica fabricada em polipropileno copolímero com espessura de 3 milímetros apresenta acabamento texturizado na cor preta conferindo resistência ao desgaste fácil limpeza e excelente



		ı	
			estética fixada ao chassi por meio de sistema de clique que assegura montagem prática e firmeza no conjunto braço braço fixo produzido em tubo retangular 25 por 70 por 15 milímetros aço SAE 1006 1010 possui sapata estampada e repuxada em chapa de aço SAE 1006 1010 com espessura de 3 milímetros com furação de 10 milímetros para fixação ao piso possui orelha lateral para fixação do encosto travessa central com articulador em nylon para fixação de apoia braços assento suporte reforçado para fixação de apoia braços assento composto por espuma chassi e capa plástica espuma de poliuretano expandido com densidade aproximada de 55 kg por metro quadrado espuma com formato anatômico bordas arredondadas e encaixe para chassi de madeira chassi confeccionado em madeira laminada com espessura de 16 milímetros possui contra peso e sistema de eixos em ambos os lados para fixação e articulação em conjunto com os braços possui quatro furos com terminais para acoplamento da capa plástica capa plástica fabricada em polipropileno copolímero com espessura de 3 milímetros acabamento texturizado na cor preta fixada ao chassi por meio de sistema de clique que assegura montagem prática e firmeza no conjunto estrutura estrutura composta por aço reforçado tubo retangular com parede de 2 milímetros submetida a processo rigoroso de lavagem fosfatização e pintura eletrostática em pó conferindo alta resistência à corrosão acabamento uniforme e duradouro para máxima durabilidade e estética a base possui sapata estampada com furação de 10 milímetros para fixação do produto por parafusos diretamente no chão garantindo estabilidade e segurança na instalação medidas gerais aproximadas encosto largura 475 milímetros altura 545 milímetros espessura 92 milímetros braço altura 700 milímetros para fixação do produto por parafusos diretamente no chão garantindo estabilidade e segurança necessários para uso intenso em auditórios garantindo suporte ergonômico adequado facilidade de manutenção materiais de alta qualidade resistência mecânica e fixação segu
63			Catalogo do fabricante.
62.	POLTRONA PRESIDENTE EXTRA- LARGA	57	Cadeira presidente com assento em molas ensacadas - Cadeira ergonômica tipo presidente giratória com base giratória cromada rodízios duplos em nylon apoio de braços fixos com acabamento acolchoado mecanismo de reclinação com trava coluna a gás para ajuste de altura assento com sistema de molas ensacadas individualmente revestidas com espuma de alta densidade e revestimento em poliuretano PU de alta resistência. Estrutura do assento e encosto.



		13 KEV	SIAU – CE
			Em compensado multilaminado anatômico com tratamento antifúngico espessura mínima de 15 mm no encosto e 18 mm no assento com sistema interno de molas ensacadas individualmente envoltas por espuma de alta densidade D55 oferecendo maior conforto ergonomia e durabilidade Possui bordas com cantos arredondados. Encosto Alto espaldar alto acolchoado com espuma de densidade mínima D45 proporcionando suporte lombar e conforto para longos períodos de uso. Revestimento Em PU poliuretano sintético preto de alta qualidade resistente à abrasão com costuras reforçadas e acabamento estético premium Apoios de braços Fixos com estrutura metálica cromada e revestimento almofadado em PU proporcionando conforto ao usuário Mecanismo Tilt relax com regulagem de pressão de inclinação e trava de reclinação na posição de trabalho Coluna a gás Classe 3 com curso mínimo de 100 mm permitindo ajuste suave da altura do assento com acabamento cromado Base Em aço cromado com 5 hastes diâmetro mínimo de 320 mm com alta resistência mecânica e acabamento brilhante Rodízios Duplos em nylon de alta resistência com rolagem suave diâmetro mínimo de 50 mm. Revestimento em couro ecológico. Para frontal da Cadeira com costuras e parte e trás lisa. DIMENSÕES APROXIMADAS Altura total de 114 a 122 cm ajustável Largura total de 63 cm Altura do encosto de 70 cm Largura do assento de 53 cm Profundidade do assento de 50 cm. Deverão ser apresentado junto com a proposta sob pena de desclassificação: Laudo NR 17 de ergonomia com foto e RT com data anterior ao processo.
63.	MESA DIRETORA 6,70 X 1,00 Z 0,75 TODA EM MDF	3	Mesa confeccionada em MDF com acabamento Alabama Guararapes, garantindo uniformidade estética e resistência superficial. Possui pés em MDF dimensionados para alta sustentação, proporcionando estabilidade e durabilidade. As uniões serão executadas com fixadores adequados, assegurando montagem firme e acabamento limpo. Medias 6,70 x 1,00 x 0,75.
64.	PAINEIS EM MDF - SEDE - PRANCHA 19	3	Painéis inclinados em MDF Alabama Guararapes, com acabamento liso e uniforme, contendo detalhes em bit recuado e cava usinada para instalação de fita de LED embutida, proporcionando iluminação indireta homogênea. As usinagens serão precisas para garantir encaixe perfeito e acabamento estético, assegurando durabilidade e integração visual ao ambiente.
65.	GUARDA CORPO EM VIDRO TEMPERADO LAMINADO INCOLOR COM SUSTENTAÇÃO EM COLUNA - SEDE - PRACNEHA 37	3	Guarda-corpo em vidro temperado laminado incolor, garantindo resistência mecânica e segurança contra impactos. A sustentação será feita por colunas estruturais dimensionadas para suportar a carga normativa, fixadas ao piso ou estrutura de apoio. As bordas do vidro serão polidas para acabamento seguro, e as fixações, em aço inox ou material anticorrosivo, assegurarão durabilidade e estabilidade do conjunto.
66.	PAINEIS ACUSTICO - PERFURADOS NA COR BRANCO - SEDE - PRANCHA 40	30	Painéis acústicos perfurados na cor branca, instalados do piso ao teto. Os painéis serão confeccionados em superfície perfurada de alto desempenho acústico, na cor branca, com dimensões de 1,50 m de largura por 4,10 m de altura. O sistema será instalado em estrutura metálica ou de madeira, devidamente ancorada,



	T	13 KE	GIAU - CE
			garantindo alinhamento, estabilidade e eficiência na absorção sonora. O acabamento uniforme assegurará integração estética ao ambiente, mantendo a funcionalidade técnica e o conforto acústico.
67.	LONGARINA 4 LUGARES	3	A longarina de 4 lugares confeccionada em tubo elíptico arcado de aço reforçado, com uma travessa adicional de tubo de 80x40 mm, oferecendo uma estrutura sólida e estável. A pintura da base é aplicada com epóxi em pó, após um processo de fosfatização que inclui lavagem em 9 banhos. Este tratamento proporciona uma camada de proteção contra corrosão e desgaste, além de garantir um acabamento estético duradouro. O assento e o encosto são preenchidos com espuma injetada de alta densidade de 55 kg/m³ e possuem uma espessura de 60 mm, garantindo um conforto excepcional e suporte prolongado. A construção interna é reforçada com uma lâmina de aço com vinco interno, coberta por um acabamento de polipropileno, que assegura resistência estrutural e um visual refinado. Além disso, o assento e o encosto são revestidos com madeira de 15 mm de espessura, e o revestimento final é em tecido poliéster, proporcionando um toque suave e resistência ao desgaste. Para um acabamento elegante e durável, tanto o assento quanto o encosto são cobertos com capas de polipropileno, que não apenas protegem as superfícies, mas também conferem uma aparência moderna e de alta qualidade. As ponteiras em polipropileno nas extremidades da base são projetadas para proteger o piso e garantir um acabamento limpo e profissional. Esta longarina é ideal para espaços que exigem uma solução de assento resistente e esteticamente agradável, combinando uma construção robusta com um design confortável e elegante. Sua durabilidade e aparência sofisticada a tornam uma escolha excelente para ambientes corporativos e públicos que precisam de móveis de alta performance e com estilo. Medidas minimas do Assento 48x47 e Medidas do Encosto 42 x 39
68.	ARMÁRIO PORTA DE CORRER 1,60 X 60	3	Armário baixo fechado porta de correr - especificação: armário baixo fechado com 01 prateleira móvel. Tampo superior confeccionado com chapa de partículas de madeira de média densidade (mdp – médium density particleboard), espessura de 40mm, sendo 15mm no tampo principal e engrossado com 25mm em tiras de 1mm espessura em todo contorno, fixados entre si por grampos. revestida nas duas faces com laminado melamínico, por efeito de prensagem a quente que faz o laminado se fundir a madeira aglomerada, formando com ela um corpo único e inseparável (bp), oriundas de madeiras certificadas de reflorestamento com selo fsc, com fita ps de 1mm em todo contorno, colados ao tampo através de processo "hot melt", com resistência a impactos e termicamente estável. fundo de 3mm confeccionado em chapa de fibra com a face principal em acabamento semifosco. corpo (02 laterais, base e 01 prateleira) confeccionados com chapas de partículas de madeira de média densidade (mdp – médium density particleboard), espessura de 15mm revestida nas duas faces com laminado melamínico, por efeito de prensagem a quente que faz o laminado se fundir a madeira aglomerada, formando com ela um corpo único e inseparável (bp), oriundas de madeiras



		10 10	UIAU - CE
			certificadas de reflorestamento com selo fsc, com fita de 1,0mm, com resistência a impactos e termicamente estável. duas portas confeccionadas com chapas de partículas de madeira de média densidade (mdp – médium density partícleboard), espessura de 15mm, revestida nas duas faces com laminado melamínico, por efeito de prensagem a quente que faz o laminado se fundir a madeira aglomerada, formando com ela um corpo único e inseparável (bp), oriundas de madeiras certificadas de reflorestamento com selo fsc, com fita ps de 1mm, com resistência a impactos e termicamente estável, puxadores em pvc cor alumínio, fechadura tambor e dobradiças de 90º. O rodapé metálico é confeccionado em chapa de aço carbono com dobras de 20x20mm, niveladores injetados em poliuretano de alta densidade, com parafuso zincado branco de 1/4"x1"sextavado. fixado na base com parafusos por meio de tambor de giro de 15mm em aço zamak com parafuso de montagem rápida m6x20mm, possuindo ainda cavilhas de madeira de ø8x30mm, e demais parafusos autoatarrachantes com acabamento bi cromatizado. todas as estruturas em aço recebem tratamento anti-ferruginoso a base de fosfato de zinco com 04 banhos químicos e que a própria indústria possua o equipamento para tal processo e recebem pintura eletrostática a pó com resina a base de epóxi e poliéster formando uma camada mínima 30/40 micra de espessura, atendendo-se os critérios de preparação, tratamento e tempo de cura recomendados pelo fabricante da tinta empregada, de forma que o resultado atenda as exigências previstas nas normas da abnt. dimensões: 740mm(a) x 800mm(l) x 465mm(p). deverão ser apresentado junto com a proposta sob pena de desclassificação: laudo técnico da norma regulamentadora nr17 por ergonomista credenciado pela associação de ergonomia (abergo) fazendo referência ao atendimento da norma, certificação fsc em nome do fabricante, certificado ibama em nome do fabricante, laudo de desempenho do produto de, no mínimo, 1200 horas conforme norma nbr 17088:2023 – material metálico revestido e não re
69.	MESA BASE EM AÇO 1,30 X 0,60	39	Mesa reta. Dimensões: 1300 (largura) x 600 (profundidade) x 740 (Altura). Mesa constituída por tampo superior confeccionado com chapa de partículas de madeira de média densidade (MDP – Médium Density Particleboard), espessura de 18mm, revestida nas duas faces com laminado melamínico, por efeito de prensagem a quente que faz o laminado se fundir a madeira aglomerada, formando com ela um corpo único e inseparável (BP), oriundas de madeiras certificadas de reflorestamento com selo FSC, com fita PS de 2mm em todo contorno, colados ao tampo através de processo "hot melt", acabamento na cor semelhante ao revestimento do tampo, (cores solidas e madeiradas), com resistência a impactos e termicamente estável. Fixação à estrutura por meio de buchas



	15 ^a REGIAO – CE			
		13 KEC	metálicas (M6) rosqueadas ao tampo e parafusos M6x12. O tampo possuí três furos para passagem de fio. Painel frontal com 350mm de altura, confeccionado com chapas de partículas de madeira de média densidade (MDP – Médium Density Particleboard), espessura de 18 mm, revestida nas duas faces com laminado melamínico, por efeito de prensagem a quente que faz o laminado se fundir a madeira aglomerada, formando com ela um corpo único e inseparável (BP), oriundas de madeiras certificadas de reflorestamento com selo FSC, com fita PS de 1mm em todo contorno, colados ao tampo através de processo "hot melt", acabamento na cor semelhante ao revestimento (cores solidas e madeiradas), com resistência a impactos e termicamente estável. Estrutura em Colunas metálicas compostas de chapa conformadas de espessura 0.9mm horizontal com distância entre si de 50mm, formando assim dutos para passagem de fiação. Suporte superior em chapa conformada de 2mm. Base confeccionada com chapa de aço carbono com espessura de 1.5mm repuxada. Calha de fechamento externo sacável confeccionada em chapa metálica 0,9mm dobrada. Sistema de união entre as peças através de solda MIG MAG. Niveladores com dimensão de 27mm e altura de 15mm, injetadas em polietileno de alta densidade, com parafuso zincado branco de 5/16" x 1" sextavado. Para fixação do tampo utiliza-se parafusos M6x12 e parafusos minifix com tambor de giro de 15mm com parafuso de montagem rápida M6x20 para união das estruturas ao painel frontal. Todas as estruturas em aço recebem tratamento anti-ferruginoso a base de fosfato de zinco com 04 banhos químicos e que a própria indústria possua o equipamento para tal processo e recebem pintura eletrostática a pó com resina a base de epóxi e poliéster formando uma camada mínima 30/40 micra de espessura, atendendo-se os critérios de preparação, tratamento e tempo de cura recomendados pelo fabricante da tinta empregada, de forma que o resultado atenda as exigências previstas nas normas da ABNT.cor a ser definida na contratação. Deverão ser apresentad	
			do fabricante, Certificado Ibama em nome do fabricante, Laudo	
70.	IESA COM ARMARIO 2,20 X 1,80	3	demonstrando as observâncias com o meio ambiente. Mesa reta. Dimensões: 1800 (largura) x 600 (profundidade) x 740 (Altura). Mesa constituída por tampo superior confeccionado com chapa de partículas de madeira de média densidade (MDP – Médium Density Particleboard), espessura de 18mm, revestida nas duas faces com laminado melamínico, por	



efeito de prensagem a quente que faz o laminado se fundir a madeira aglomerada, formando com ela um corpo único e inseparável (BP), oriundas de madeiras certificadas de reflorestamento com selo FSC, com fita PS de 2mm em todo contorno, colados ao tampo através de processo "hot melt", acabamento na cor semelhante ao revestimento do tampo, (cores solidas e madeiradas), com resistência a impactos e termicamente estável. Fixação à estrutura por meio de buchas metálicas (M6) rosqueadas ao tampo e parafusos M6x12. O tampo possuí três furos para passagem de fio. Painel frontal com 350mm de altura, confeccionado com chapas de partículas de madeira de média densidade (MDP - Médium Density Particleboard), espessura de 18 mm, revestida nas duas faces com laminado melamínico, por efeito de prensagem a quente que faz o laminado se fundir a madeira aglomerada, formando com ela um corpo único e inseparável (BP), oriundas de madeiras certificadas de reflorestamento com selo FSC, com fita PS de 1mm em todo contorno, colados ao tampo através de processo "hot melt", acabamento na cor semelhante ao revestimento (cores solidas e madeiradas), com resistência a impactos e termicamente estável. Estrutura em Colunas metálicas compostas de chapa conformadas de espessura 0.9mm horizontal com distância entre si de 50mm, formando assim dutos para passagem de fiação. Suporte superior em chapa conformada de 2mm. Base confeccionada com chapa de aço carbono com espessura de 1.5mm repuxada. Calha de fechamento externo sacável confeccionada em chapa metálica 0,9mm dobrada. Sistema de união entre as peças através de solda MIG MAG. Niveladores com dimensão de 27mm e altura de 15mm, injetadas em polietileno de alta densidade, com parafuso zincado branco de 5/16" x 1" sextavado. Para fixação do tampo utiliza-se parafusos M6x12 e parafusos minifix com tambor de giro de 15mm com parafuso de montagem rápida M6x20 para união das estruturas ao painel frontal. Todas as estruturas em aço recebem tratamento anti-ferruginoso a base de fosfato de zinco com 04 banhos químicos e que a própria indústria possua o equipamento para tal processo e recebem pintura eletrostática a pó com resina a base de epóxi e poliéster formando uma camada mínima 30/40 micra de espessura, atendendo-se os critérios de preparação, tratamento e tempo de cura recomendados pelo fabricante da tinta empregada, de forma que o resultado atenda as exigências previstas nas normas da ABNT. Cor a ser definida na contratação. Devera possuir armario auxiliar perfazendo o L com armarios e gavetas, com o mesmo acabamento e revestimento do móvel principal. Deverão ser apresentado junto com a proposta sob pena de desclassificação: Certificado de conformidade com a norma NBR 13966/2008 por certificadora acreditada pelo Inmetro, laudo técnico da norma regulamentadora NR17 por ergonomista credenciado pela associação de ergonomia (ABERGO) fazendo referência ao atendimento da norma, Certificação FSC em nome do fabricante, Certificado Ibama em nome do fabricante, Laudo de desempenho do produto de, no mínimo, 1200 horas conforme norma NBR 17088:2023- Material metálico revestido e não



		TO ILE	JIAO – CE
71.			revestido – Corrosão por exposição à névoa salina, Laudo 8095 com no mínimo 1200 horas a exposição a atmosfera úmida saturada e laudo 8096 com no mínimo 24 ciclos, NBR9209;86 e Rotulo ambiental do fabricante ISO 14024 / 14020 demonstrando as observâncias com o meio ambiente. Cadeira presidente fixa tipo interlocutor com estrutura em tubo
	POLTRONA FIXA COURO	6	de aço carbono modelo sled em formato contínuo com acabamento cromado ou pintura metálica com tratamento anticorrosivo o tubo possui espessura mínima de um vírgula cinco milímetros garantindo resistência e estabilidade a base é contínua tipo patim com ponteiras plásticas para proteção do piso. Assento e encosto com estrutura interna em madeira compensada multilaminada anatômica com espuma de poliuretano injetada ou laminada com densidade controlada e espessura mínima de cinquenta milímetros no assento e quarenta milímetros no encosto revestidos em material sintético tipo courvin ou poliuretano cor preta com acabamento em costura dupla reforçada e detalhe central microperfurado na parte inferior do encosto para ventilação. Braços fixos integrados à estrutura metálica com acabamento superior em polipropileno ou poliuretano preto com formato anatômico e apoio confortável estrutura dos braços em tubo metálico unificado com a base. Deverão ser apresentado junto com a proposta sob pena de desclassificação: Laudo NR 17 de ergonomia com foto e RT com data anterior ao processo.
72.	CADEIRAS PRESIDENTE - SALA REUNIÃO	3	Cadeira presidente ergonômica modelo com mecanismo sincronizado reclinação apoio de braços fixos estrutura robusta e acabamento premium adequada para uso corporativo e institucional rodízios duplos em PU poliuretano com 55 milímetros de diâmetro núcleo central em poliamida PA e banda de rodagem em PU ideal para pisos rígidos base modelo stamp cromada ou em alumínio com cinco hastes diâmetro aproximado de 680 milímetros para base em alumínio fabricada em aço carbono estampado no modelo stamp ou em liga de alumínio injetado acabamento cromado por deposição eletrolítica ou pintura eletrostática epóxi em pó proteção anticorrosiva por nanocerâmica blindagem central em polipropileno para acabamento coluna a gás classe 4 de alta resistência com curso de 123 milímetros corpo cilíndrico de aço carbono com extremidade cônica para fixação na base mecanismo modelo relax em aço com chapas de dois milímetros e meio acabamento com pintura eletrostática epóxi sistema sincronizado de reclinação de encosto e assento com relação de um para um uma posição de travamento da reclinação e opção de livre flutuação com ajuste de tensão por knob frontal única alavanca para ajuste de altura da coluna a gás e travamento ou destravamento da reclinação apoio de braços com estrutura em tubo de aço carbono oblongo de vinte e cinco por cinquenta milímetros e espessura de um milímetro e meio revestimento superior em polipropileno de alta resistência medindo aproximadamente trezentos e quinze milímetros de comprimento por cinquenta e três milímetros de largura e cinco milímetros de espessura braços fixos assento e encosto com estrutura tipo concha composta por chapas de madeira



	15" REGIAU – CE			
	MÓVEL EM MDF (VER	3	compensada de dezoito milímetros interligação por parafusos e porcas garras sistema interno de fitas elásticas entrelaçadas para maior conforto e amortecimento da espuma estofamento em espuma laminada de poliuretano com revestimento em tecido assento com quinhentos e cinquenta e sete milímetros de largura por quinhentos e vinte milímetros de profundidade e quarenta milímetros de espessura densidade média de trinta e três quilogramas por metro cúbico com variação de mais ou menos dez por cento encosto com setecentos e setenta milímetros de altura por quinhentos e vinte milímetros de largura e vinte milímetros de espessura densidade média de vinte e oito quilogramas por metro cúbico com variação de mais ou menos dez por cento acabamento com cantos arredondado. Móvel em MDF Branco TX com 1,10 m de largura e 2,10 m de altura. O móvel será confeccionado em MDF Branco TX revestido em BP melamínico de baixa pressão, com fita de borda em PVC aplicada em todas as arestas, assegurando proteção contra umidade e maior durabilidade. Será composto por portas de giro equipadas com puxadores tipo alça de 15 cm em acabamento	
	DETALHAMENTO)		prata e dobradiças metálicas com amortecimento, conforme normas técnicas de desempenho e durabilidade. O interior contará com prateleiras reguláveis em MDF para organização de arquivos, garantindo resistência a cargas e estabilidade estrutural.	
74.	MÓVEL INFERIOR EM MDF - VERIFICAR DETALHAMENTO + ESPELHO	3	Móvel inferior em MDF Cinza Cristal TX (Flora), com 0,96 m de largura, 0,45 m de altura e 0,50 m de profundidade. O móvel terá portas de giro equipadas com puxadores tipo alça de 15 cm em acabamento prata, instaladas com dobradiças metálicas de amortecimento, garantindo funcionamento suave, durabilidade e conformidade às normas de desempenho. Acima, espelho prata com 0,60 m de largura e 0,90 m de altura, fixado sobre base em MDF cru, com bordas lixadas e seladas, assegurando proteção e uniformidade estética. A fixação será realizada por suportes metálicos estáveis e ocultos, proporcionando alinhamento, segurança e integração visual ao conjunto.	
75.	MÓVEL EM MDF	1	Móvel em MDF Branco TX, com 0,94 m de largura e 2,78 m de altura, com portas de giro. O móvel será confeccionado em MDF Branco TX revestido em BP melamínico de baixa pressão, com fita de borda em PVC aplicada em todas as arestas, garantindo proteção contra umidade e durabilidade. Contará com portas de giro equipadas com puxadores tipo alça de 15 cm em acabamento prata, e dobradiças metálicas com amortecimento, assegurando funcionamento suave e longa vida útil. O interior possui prateleiras reguláveis em MDF, dimensionadas para organização de arquivos, resistência a cargas e estabilidade estrutural.	
76.	PRATELEIRAS EM MDF	9	Prateleiras em MDF padrão Canela, com 1,20 m de largura, 0,03 m de altura e 0,25 m de profundidade. As prateleiras serão confeccionadas em MDF Canela, com acabamento liso e uniforme, obtido por processo de prensagem a quente com laminado melamínico de baixa pressão (BP). As bordas receberão fita poliestireno (PS) ou PVC, aplicada pelo processo hot-melt, garantindo proteção, resistência mecânica e acabamento contínuo. A fixação será realizada por suportes	



	15ª REGIAO – CE			
			metálicos ocultos, proporcionando efeito flutuante, estabilidade	
			e segurança, sem elementos aparentes.	
77.	PAINEL DE TV EM MDF	3	Painel de TV em MDF, com 3,00 m de largura e 2,10 m de altura. O painel será confeccionado em MDF padrão Vesúvio e MDF Alabama, com acabamento liso e uniforme, obtido por processo de prensagem a quente com laminado melamínico de baixa pressão (BP). Prevê recortes para instalação de tomadas e passagem de cabos, bem como suporte compatível com padrão VESA, garantindo fixação segura da TV, alinhamento preciso e estabilidade estrutural. As bordas do painel serão acabadas com fita de borda em PS ou PVC, aplicada pelo processo hot-melt, assegurando proteção, durabilidade e estética contínua.	
78.	MÓVEL DE APOIO EM MDF	3	Móvel em MDF padrão Canela, com 2,65 m de largura, 1,00 m de altura e 0,50 m de profundidade, equipado com portas de giro e gavetas. O móvel será confeccionado em MDF Canela, com acabamento liso e uniforme, obtido por processo de prensagem a quente com laminado melamínico de baixa pressão (BP). As bordas receberão fita de borda em PS ou PVC, aplicada pelo processo hot-melt, garantindo proteção, resistência mecânica e acabamento estético contínuo. As portas de giro e gavetas contarão com puxadores tipo cava em ângulo de 45º, usinados diretamente na peça, assegurando funcionamento suave, durabilidade e design integrado ao móvel.	
79.	MOVÉL EM MDF	3	Móvel em MDF Branco TX, com 1,87 m de largura e 2,78 m de altura, equipado com portas de giro. O móvel será confeccionado em MDF Branco TX, revestido em BP melamínico de baixa pressão, com fita de borda em PVC aplicada em todas as arestas, assegurando proteção contra umidade e durabilidade. Contará com portas de giro equipadas com puxadores tipo alça de 15 cm em acabamento prata, instaladas com dobradiças metálicas com amortecimento, garantindo funcionamento suave e longa vida útil. O interior possui prateleiras reguláveis em MDF, dimensionadas para organização de arquivos, resistência a cargas e estabilidade estrutural.	
80.	MÓVEL SUPERIOR EM MDF	3	Móvel em MDF Branco TX, com 2,50 m de largura, 0,50 m de altura e 0,40 m de profundidade, equipado com portas basculantes. O móvel será confeccionado em MDF Branco TX, revestido em BP melamínico de baixa pressão, com fita de borda em PVC aplicada em todas as arestas, garantindo proteção contra umidade e durabilidade. As portas basculantes serão equipadas com puxadores tipo alça de 15 cm em acabamento prata, proporcionando abertura suave e funcionalidade. O móvel contará com nicho dimensionado para micro-ondas, com recorte previsto para tomada, assegurando praticidade e integração ao ambiente.	
81.	MÓVEL INFERIOR EM MDF	3	Móvel em MDF Branco TX, com 1,75 m de largura, 0,65 m de altura e 0,60 m de profundidade, equipado com portas de giro e gavetas. O móvel será confeccionado em MDF Branco TX, revestido em BP melamínico de baixa pressão, com fita de borda em PVC aplicada em todas as arestas, garantindo proteção contra umidade e durabilidade. As portas de giro e gavetas contarão com puxadores tipo alça de 15 cm em acabamento prata, assegurando funcionamento suave, resistência mecânica e estética uniforme.	



	10 REGITO CE			
82.	MESA AUXILIAR	3	Mesa em MDF Branco TX, com 0,90 m de largura e 0,90 m de altura. A mesa será confeccionada em MDF Branco TX, revestido em BP melamínico de baixa pressão, com fita de borda em PVC aplicada em todas as arestas, garantindo proteção contra umidade, durabilidade e acabamento uniforme. A estrutura e junções serão projetadas para assegurar estabilidade, resistência a esforços mecânicos e segurança no uso cotidiano.	
83.	MOVÉL EM MDF	3	Móvel em MDF Branco TX, com 1,76 m de largura e 2,78 m de altura, equipado com portas de giro. O móvel será confeccionado em MDF Branco TX, revestido em BP melamínico de baixa pressão, com fita de borda em PVC aplicada em todas as arestas, garantindo proteção contra umidade e durabilidade. Contará com portas de giro equipadas com puxadores tipo alça de 15 cm em acabamento prata, instaladas com dobradiças metálicas com amortecimento, assegurando funcionamento suave e longa vida útil. O interior possui prateleiras reguláveis em MDF, dimensionadas para organização de arquivos, resistência a cargas e estabilidade estrutural.	

3.5.1.6. Condições de Garantia e Fornecimento

- a) Garantia mínima de 60 meses, incluindo os 90 dias legais;
- b) Assistência técnica durante toda a vigência da garantia;
- c) Montagem e instalação inclusas;
- d) Fornecimento de termo de garantia e manual no ato da entrega;

3.6. Procedimentos de comprovação de conformidade:

a) Para garantir que todos os produtos atendam aos requisitos de qualidade, ergonomia, segurança e sustentabilidade previstos neste Termo de Referência, o licitante deverá anexar à proposta, em formato PDF, a documentação listada abaixo, distinguindo-se entre mobiliário e cadeiras/longarinas. Todos os laudos e certificados deverão estar em nome do fabricante (ou do próprio item ofertado), expedidos por laboratórios ou organismos de certificação acreditados pelo INMETRO e dentro do prazo de validade.

Categoria	Documentos que devem acompanhar a proposta, sob pena de desclassificação	Observações
Mobiliário planejado / modulados	1. Certificado de Conformidade com a ABNT	Todos os documentos devem referir-se
(Itens 2, 3, 4, 5, 6, 7, 8, 11, 12, 13, 14, 15, 16, 17, 18, 19, 20, 21, 22, 23, 24, 25, 26, 27, 29, 30, 31, 32, 33, 34, 36, 37, 38, 39, 40, 41, 43, 44, 45, 46, 47,	NBR 13966:2008 (móveis para escritório). 2. Comprovação de atendimento às NBR 14020:2002 e NBR	exatamente ao modelo ofertado; catálogos genéricos sem correlação serão desconsiderados.



	15" REGIAO – CE	
Categoria	Documentos que devem acompanhar a proposta, sob pena de desclassificação	Observações
48, 49, 50, 51, 52, 53, 54, 55,	14024:2004 (rotulagem e	
56, 57, 58, 59, 63, 64, 65, 66,	declarações ambientais).	
68, 69, 70, 71, 73, 74, 75, 76,	3. Certificado FSC ou	
77, 78, 79, 80, 81, 82, 83.)	CERFLOR da cadeia de	
	custódia da madeira	
	utilizada.	
	4. Laudo de ergonomia,	
	emitido por profissional	
	competente – por	
	ergonomista credenciado	
	pela associação de	
	ergonomia (ABERGO) -	
	comprovando adequação à	
	NR-17 (posto de trabalho).	
	5. Relatório de	
	ensaio/certificado do	
	processo de preparação e	
	pintura de superfícies	
	metálicas (ensaio de névoa	
	salina ≥ 300 h).	
	6. Catálogo ou desenho	
	ilustrativo identificando	
	marca, linha/modelo e	
	código de certificação	
	correspondente a cada	
	laudo.	
	7. Declaração do fabricante	
	de garantia mínima de 60	
	meses e disponibilidade de	
	peças de reposição por igual	
	período.	
	8. Declaração ou	
	certificado de baixa emissão	
	de Compostos Orgânicos	
	Voláteis (COV), quando	
	aplicável a espumas, colas ou	
	revestimentos.	
Cadeiras operativas, cadeiras	1. Certificado de	Caso o produto possua
de auditório e longarinas	Conformidade com a ABNT	certificação
	NBR 13962:2018 e NBR	internacional



Categoria	Documentos que devem acompanhar a proposta, sob pena de desclassificação	Observações
(Itens 1, 9, 10, 28, 35, 42, 60, 61, 62, 67, 72)	16031:2012 (assentos para escritório e coletivos). 2. Relatório completo de ensaios segundo as normas ABNT NBR 13962:2018 e	equivalente (ex.: BIFMA), deverá ser apresentada tradução juramentada e tabela de equivalência às normas
	NBR 16031:2012 (resistência, fadiga, estabilidade e ergonomia). 3. Laudo de ergonomia emitido por profissional habilitado (por ergonomista credenciado pela associação de ergonomia - ABERGO -) ou entidade reconhecida	ABNT.
	(ex.: ABERGO) atestando conformidade com a NR-17. 4. Catálogo técnico ilustrativo detalhando mecanismos de regulagem, materiais e dimensões, vinculado aos laudos apresentados. Identificando marca, linha/modelo e código de certificação.	
	5. Declaração do fabricante de garantia mínima de 60 meses e disponibilidade de peças de reposição por igual período. 6. Declaração ou certificado de baixa emissão de Compostos Orgânicos Voláteis (COV), quando aplicável a espumas, colas ou revestimentos.	

Essas exigências asseguram que o produto final não só atende aos requisitos de qualidade e segurança, mas também está em conformidade com padrões ambientais e ergonômicos, proporcionando benefícios tanto para os usuários quanto para o meio ambiente.



b) Disposições gerais

- I. A falta de qualquer documento exigido ou a apresentação de certificado/laudo que não se refira ao modelo proposto implicará desclassificação da proposta do licitante.
- II. O original ou cópia autenticada dos laudos e certificados poderá ser solicitado a qualquer momento para conferência.
- III. Documentos emitidos em língua estrangeira deverão vir acompanhados de tradução juramentada para o português.
- IV. Eventuais atualizações normativas que venham a ocorrer até a data-limite de envio das propostas deverão ser contempladas pelo licitante, sob pena de desclassificação.
- c) Caso solicitado, **amostra do produto** poderá ser exigida para verificação física das características técnicas e funcionais, a critério da Administração.

3.7. Fiscalização e penalidades:

- a) A contratante poderá, a seu critério, enviar os produtos para análise laboratorial, por profissional especializado e outras formas de análise que julgar necessárias.
- b) Em caso de constatação de divergências entre o produto entregue e o especificado, o fornecedor terá cinco dias úteis para providenciar a substituição.
- c) A recusa reiterada de produtos poderá ensejar a rescisão da contratação, sem prejuízo das sanções previstas em edital e legislação aplicável.

3.8. Entrega:

- a) Os itens/bens deverão ser entregues no local indicado pelo CRECI/CE, com todas as despesas de transporte, descarga, montagem e instalação inclusas no preço.
- b) Cada entrega deverá ser acompanhada de nota fiscal contendo número da Ata de Registro de Preços, descrição detalhada dos itens, quantidades, valores unitários e totais.

4.1. Sustentabilidade

- **4.1.1.** A contratada deverá observar os princípios da responsabilidade socioambiental, adotando práticas compatíveis com a Política Nacional de Resíduos Sólidos (Lei nº 12.305/2010) e com os compromissos ambientais assumidos pela Administração Pública Federal.
- **4.1.2.** Eventuais materiais utilizados na embalagem, proteção, transporte, montagem e instalação dos itens deverão ser recolhidos e destinados de forma ambientalmente adequada, sendo vedado o abandono de resíduos nas dependências do Conselho Regional de Corretores de Imóveis do Ceará CRECI/CE.



- **4.1.3.** Todo resíduo classificado como reciclável (plásticos, papelões, espumas e outros) deverá ser recolhido pela contratada no momento da entrega e encaminhado a cooperativas de catadores ou empresas licenciadas para a devida destinação, sem qualquer ônus para o CRECI/CE.
- **4.1.4.** A contratada será responsável pelos custos logísticos, transporte e eventuais serviços de descarte, coleta seletiva ou destinação final de materiais utilizados durante a prestação dos serviços, não cabendo ao CRECI/CE quaisquer despesas nesse sentido.
- **4.1.5.** A empresa contratada deverá, sempre que possível, adotar práticas sustentáveis durante o processo de fabricação dos produtos ofertados, tais como uso de materiais recicláveis ou reciclados, madeiras certificadas, baixa emissão de compostos orgânicos voláteis (COVs), ou outras certificações reconhecidas de sustentabilidade ambiental.
- **4.1.6.** A contratada deverá, sempre que solicitado, apresentar comprovantes da destinação ambientalmente adequada dos resíduos gerados e da observância às normas técnicas da Associação Brasileira de Normas Técnicas ABNT sobre sustentabilidade, resíduos sólidos e logística reversa.
- **4.1.7.** Recomenda-se, adicionalmente, o alinhamento das práticas de fornecimento com os princípios da Instrução Normativa SLTI/MPOG nº 01, de 19 de janeiro de 2010, no que couber.

4.2. Da Exigência de Amostra

- 4.2.1. Havendo aceite da proposta quanto ao valor ofertado, o licitante classificado provisoriamente em primeiro lugar deverá apresentar amostra dos itens ofertados, conforme cronograma a ser divulgado via sistema eletrônico, com data, local e horário definidos. A sessão será aberta à participação dos demais interessados, de forma facultativa.
- 4.2.2. A exigência de amostra justifica-se pela necessidade de **verificação física e funcional dos itens ofertados**, tendo em vista que o mercado dispõe de diversos produtos com especificações técnicas declaradas similares, mas com desempenho ergonômico e estrutural inferior ou incompatível com os padrões exigidos nos normativos aplicáveis a espécie, conforme citado no item 3.6.
- 4.2.3. A amostra deverá ser entregue, inclusive com instalação e montagem, no endereço , no prazo máximo de **7 (sete) dias úteis** a contar da solicitação via sistema eletrônico. O licitante será integralmente responsável pela entrega no prazo e condições estabelecidos.
- 4.2.3.1. O prazo previsto poderá ser prorrogado, **mediante solicitação justificada** e enviada antes do seu vencimento, a ser avaliada pela Administração.



- 4.2.4. A não apresentação da amostra, sua entrega fora do prazo, com especificações incompatíveis, ou sem os documentos comprobatórios exigidos, acarretará a recusa da proposta.
- 4.2.5. A análise da amostra considerará os seguintes critérios mínimos de aceitabilidade:

a) Estado e integridade da amostra

- I. Produto novo, sem sinais de uso, recondicionamento ou reaproveitamento;
- II. Embalagem original, lacrada e identificada com o nome do fabricante.

b) Procedência e documentação

- Declaração de procedência e autenticidade dos itens que compõem o objeto da licitação emitida pelo fabricante ou distribuidor autorizado ou documento equivalente;
- II. Documentação listada no Item 3.6;
- III. Catálogo técnico detalhado dos itens que compõem o objeto da licitação.

c) Características técnicas e funcionais

- I. Conformidade de todos os itens com as especificações técnicas previstas neste Termo de Referência:
- II. Presença e funcionamento de todos os mecanismos ajustáveis exigidos;
- III. Robustez, acabamento, estabilidade e ergonomia adequadas à atividade contínua em postos de trabalho administrativos;
- IV. Produto isento de defeitos visuais, danos ou falhas estruturais.

d) Identificação e rastreabilidade

- I. Informações impressas na embalagem e/ou etiqueta dos itens que permitam identificar modelo, número de série e fabricante;
- II. Lista de certificações ou laudos de desempenho, conforme previsto neste Termo de Referência.

e) Garantia e condições de uso

- I. Indicação da garantia mínima de 60 (sessenta) meses;
- II. Declaração de responsabilidade por eventuais danos causados aos usuários ou aos equipamentos em decorrência de falha estrutural ou ergonômica do produto.
- 4.2.6. O resultado da análise das amostras será divulgado via sistema eletrônico.



- 4.2.7. Caso a amostra do primeiro classificado seja recusada, a Administração convocará o segundo classificado, seguindo-se o mesmo rito de análise, até que se encontre produto em conformidade com as exigências do Termo de Referência.
- 4.2.8. As amostras entregues serão tratadas como protótipos para avaliação técnica, podendo ser manuseadas, submetidas a testes e, eventualmente, desmontadas. **Não haverá direito a ressarcimento** por eventuais danos ou inutilização durante a análise.
- 4.2.9. A retirada da amostra será de responsabilidade do fornecedor, devendo ocorrer no prazo de **10 (dez) dias corridos** após a publicação do resultado final. Decorrido esse prazo sem manifestação, a amostra poderá ser descartada pelo CRECI/CE, sem ônus.

4.3. Subcontratação

4.3.1. Não será admitida a subcontratação.

4.4. Garantias

4.4.1. Da Garantia de Proposta

- 4.4.1.1. Para resguardar a seriedade das ofertas e prevenir desistências injustificadas que possam comprometer o andamento do certame, será exigida garantia de proposta, mecanismo que também desencoraja lances meramente especulativos ou desprovidos de adequada capacidade técnica e financeira. Dessa forma, assegura-se que os participantes atuem com responsabilidade e real intenção de executar o futuro contrato, promovendo uma licitação eficiente, justa e segura.
- 4.4.1.2. Nos termos do art. 58 da Lei n^{o} 14.133/2021, a garantia de proposta será limitada a 1 % (um por cento) do valor estimado do objeto correspondente ao grupo em que a licitante estiver concorrendo. O valor deverá ser prestado em uma das modalidades previstas no § 1^{o} do art. 96 da mesma Lei (caução em dinheiro, seguro-garantia ou fiança bancária), dentro do prazo fixado em edital.
- 4.4.2. Não haverá exigência de garantia contratual da execução.

5. DO MODELO DE EXECUÇÃO DO OBJETO

5.1. Condições de entrega

- **5.1.1.** O prazo de entrega é de 10 (dez) dias úteis, a contar do recebimento da Autorização de Fornecimento.
- **5.1.2.** Os materiais deverão ser entregues na sede do Conselho Regional de Corretores de Imóveis do Ceará CRECI/CE, localizada no **Rua Pe. Luis Figueira,315 Aldeota Fortaleza/CE**, de segunda-feira a sexta-feira, em dias úteis, das **08:00** às **17:00**.



- **5.1.3.** Os itens/bens deverão ser entregues acondicionadas adequadamente e acompanhados da nota fiscal correspondente, devidamente preenchida.
- **5.1.4**. Caso não seja possível a entrega na data assinalada, a contratada deverá comunicar as razões respectivas com pelo menos 02 (dois) dias de antecedência para que qualquer pleito de prorrogação de prazo seja analisado, ressalvadas situações de caso fortuito e força maior.

5.2. Da garantia

- 5.2.1. A contratada se obriga a prestar garantia mínima de **60 (sessenta) meses** a contar do recebimento definitivo, abrangendo **defeitos de fabricação, vícios ocultos, falhas estruturais ou funcionais**, sem qualquer ônus para o Conselho Regional de Corretores de Imóveis do Ceará CRECI/CE.
- 5.2.2. Caso o fabricante ofereça garantia inferior ao período estabelecido no item anterior, a contratada deverá complementar a cobertura da garantia, assumindo integralmente a responsabilidade pelo atendimento técnico durante o período restante.
- 5.2.3. A garantia incluirá, obrigatoriamente:
 - I. Substituição integral do(s) item/itens, ou de seus componentes defeituosos, no prazo máximo de **10 (dez) dias úteis**, a contar da solicitação do CRECI/CE;
 - II. Realização de ajustes ou reparos técnicos, quando viável, no mesmo prazo;
 - III. Atendimento presencial no local de instalação, quando necessário;
 - IV. Responsabilidade por eventuais despesas com transporte, mão de obra, peças e deslocamento.
- 5.2.4. Em caso de substituição do item, a nova unidade entregue **terá novo prazo de garantia contado a partir da data do recebimento da substituição**, não se admitindo prazos residuais ou reduzidos.
- 5.2.5. A contratada responderá integralmente por danos diretos causados ao mobiliário, ambiente ou ao usuário decorrentes de falhas na estrutura ou funcionamento do item/itens fornecidos, sem prejuízo das sanções administrativas cabíveis.

6. DO MODELO DE GESTÃO DO CONTRATO

6.1. O contrato deverá ser executado fielmente pelas partes, de acordo com as cláusulas avençadas e as normas da Lei n^{ϱ} 14.133/2021, e cada parte responderá pelas consequências de sua inexecução total ou parcial.



- **6.2.** Em caso de impedimento, ordem de paralisação ou suspensão do contrato, o cronograma de execução será prorrogado automaticamente pelo tempo correspondente, anotadas tais circunstâncias mediante simples apostila.
- **6.3.** As comunicações entre o CRECI/CE e a contratada devem ser realizadas por escrito sempre que o ato exigir tal formalidade, admitindo-se o uso de mensagem eletrônica para esse fim.
- **6.4.** O órgão ou entidade poderá convocar representante da contratada para adoção de providências que devam ser cumpridas de imediato.
- **6.5.** Após a assinatura do contrato ou instrumento equivalente, o órgão ou entidade poderá convocar o representante da empresa contratada para reunião inicial para apresentação do plano de fiscalização, que conterá informações acerca das obrigações contratuais, dos mecanismos de fiscalização, das estratégias para execução do objeto, do plano complementar de execução da contratada, quando houver, do método de aferição dos resultados e das sanções aplicáveis, dentre outros.
- **6.6.** A contratada designará formalmente um preposto no prazo de 05 (cinco) dias úteis após a assinatura do contrato, indicando no instrumento os poderes e deveres em relação à execução do objeto contratado.
- **6.7.** O CRECI/CE poderá recusar, desde que justificadamente, a indicação ou a manutenção do preposto designado, hipótese em que a contratada designará outro para o exercício da atividade.
- **6.8.** A execução do contrato deverá ser acompanhada e fiscalizada pelo fiscal do contrato ou pelo respectivo substituto.
- **6.9.** O fiscal do contrato acompanhará a execução do contrato, para que sejam cumpridas todas as condições estabelecidas no contrato, de modo a assegurar os melhores resultados para a Administração (Decreto nº 11.246, de 2022, art. 22, VI).
- **6.10.** O fiscal do contrato anotará no histórico de gerenciamento do contrato todas as ocorrências relacionadas à execução do contrato, com a descrição do que for necessário para a regularização das faltas ou dos defeitos observados.
- **6.11.** Identificada qualquer inexatidão ou irregularidade, o fiscal do contrato emitirá notificações para a correção da execução do contrato, determinando prazo para a correção.
- **6.12.** O fiscal do contrato informará ao gestor do contato, em tempo hábil, a situação que demandar decisão ou adoção de medidas que ultrapassem sua competência, para que adote as medidas necessárias e saneadoras, se for o caso.



- **6.13.** No caso de ocorrências que possam inviabilizar a execução do contrato nas datas aprazadas, o fiscal técnico do contrato comunicará o fato imediatamente ao gestor do contrato.
- **6.14.** O fiscal do contrato comunicará ao gestor do contrato, em tempo hábil, o término do contrato sob sua responsabilidade, com vistas à tempestiva renovação ou à prorrogação contratual.
- **6.15.** O fiscal do contrato verificará a manutenção das condições de habilitação da contratada, acompanhará o empenho, o pagamento, as garantias, as glosas e a formalização de apostilamento e termos aditivos, solicitando quaisquer documentos comprobatórios pertinentes, caso necessário.
- **6.16.** Caso ocorra descumprimento das obrigações contratuais, o fiscal do contrato atuará tempestivamente na solução do problema, reportando ao gestor do contrato para que tome as providências cabíveis, quando ultrapassar a sua competência.
- **6.17.** O gestor do contrato coordenará a atualização do processo de acompanhamento e fiscalização do contrato contendo todos os registros formais da execução no histórico de gerenciamento do contrato, a exemplo da ordem de serviço, do registro de ocorrências, das alterações e das prorrogações contratuais, elaborando relatório com vistas à verificação da necessidade de adequações do contrato para fins de atendimento da finalidade da administração.
- **6.18.** O gestor do contrato acompanhará os registros realizados pelo fiscal do contrato, de todas as ocorrências relacionadas à execução do contrato e as medidas adotadas, informando, se for o caso, à autoridade superior àquelas que ultrapassarem a sua competência.
- **6.19.** O gestor do contrato acompanhará a manutenção das condições de habilitação da contratada, para fins de empenho de despesa e pagamento, e anotará os problemas que obstem o fluxo normal da liquidação e do pagamento da despesa no relatório de riscos eventuais.
- **6.20.** O gestor do contrato emitirá documento comprobatório da avaliação realizada pelo fiscal quanto ao cumprimento de obrigações assumidas pela contratada, com menção ao seu desempenho na execução contratual, baseado nos indicadores objetivamente definidos e aferidos, e a eventuais penalidades aplicadas, devendo constar do cadastro de atesto de cumprimento de obrigações.
- **6.21.** O gestor do contrato tomará providências para a formalização de processo administrativo de responsabilização para fins de aplicação de sanções, a ser conduzido pela comissão de que trata o artigo 158, da Lei nº 14.133, de 2021, ou pelo agente ou pelo setor com competência para tal, conforme o caso.



- **6.22.** O gestor do contrato deverá elaborar relatório final com informações sobre a consecução dos objetivos que tenham justificado a contratação e eventuais condutas a serem adotadas para o aprimoramento das atividades do CRECI/CE.
- **6.23.** O gestor do contrato deverá enviar a documentação pertinente ao setor de contratos para a formalização dos procedimentos de liquidação e pagamento, no valor dimensionado pela fiscalização e gestão nos termos do contrato.

7. DAS OBRIGAÇÕES E RESPONSABILIDADES DA CONTRATADA

- **7.1.** Executar o objeto em conformidade com as condições definidas neste Termo de Referência.
- **7.2.** Comunicar imediatamente ao CRECI/CE quaisquer fatos ou anormalidades que possam prejudicar a execução do contrato.
- **7.3.** Prestar todos os esclarecimentos que lhe forem solicitados pelo CRECI/CE, atendendo prontamente a todas as reclamações.
- **7.4.** Informar alterações de endereço, telefone e e-mail.
- **7.5.** Efetuar a entrega do suprimento conforme especificações, em perfeitas condições de uso, dentro do prazo de validade, acompanhado da respectiva nota fiscal, na qual constarão as indicações referentes à marca/modelo.
- **7.6.** Substituir, às suas expensas, no prazo de até 10 (dez) dias, os materiais recusados pelo CRECI/CE.
- **7.7.** Indicar preposto para representá-la.
- **7.8.** Responsabilizar-se pelos encargos trabalhistas, previdenciários, fiscais e comerciais resultantes da execução do contrato.
- **7.9.** Manter todas as condições de habilitação e qualificação exigidas na licitação.
- **7.10.** Cumprir a reserva de cargos prevista em lei para pessoa com deficiência, para reabilitado da Previdência Social ou para aprendiz, bem como as reservas de cargos previstas em outras normas específicas, comprovando o cumprimento sempre que solicitado pelo CRECI/CE, com a indicação dos empregados que preencherem as referidas vagas.
- **7.11.** Não empregar menores de 18 anos em trabalho noturno, perigoso ou insalubre, bem como a não empregar menores de 16 anos em qualquer trabalho, salvo na condição de aprendiz, a partir de 14 anos.



- **7.12.** Responder pelos danos causados ao CRECI/CE decorrentes de sua culpa ou dolo quando da execução do objeto desta contratação.
- **7.13.** A logística reversa é de responsabilidade da contratada, devendo ela obedecer a todas as normas específicas vigentes para a destinação final, inclusive de restos de toner, cartuchos e embalagens dos produtos utilizados.

8. DAS OBRIGAÇÕES E RESPONSABILIDADES DO CRECI/CE

- **8.1.** Exercer a fiscalização do contrato por servidor especialmente designado, na forma da Lei nº 14.133/21, sem excluir nem reduzir a responsabilidade da contratada, inclusive perante terceiros, por qualquer irregularidade, e, na sua ocorrência, não existirá corresponsabilidade do CRECI/CE.
- **8.2.** Prestar informações e esclarecimentos necessários à execução do objeto.
- **8.3.** Verificar a conformidade do produto recebido provisoriamente com as especificações exigidas, para fins de recebimento definitivo.
- **8.4.** Comunicar à contratada, por escrito, sobre imperfeições, falhas ou irregularidades verificadas no objeto fornecido.
- **8.5.** Comunicar à contratada todas e quaisquer ocorrências relacionadas com a execução do contrato.

9. DOS CRITÉRIOS DE MEDIÇÃO E PAGAMENTO

- **9.1**. Os bens serão recebidos provisoriamente, de forma sumária, no ato da entrega, juntamente com a nota fiscal ou instrumento de cobrança equivalente, pelo(a) responsável pelo acompanhamento e fiscalização do contrato, para efeito de posterior verificação de sua conformidade com as especificações constantes no Termo de Referência e na proposta.
- **9.2**. Os bens poderão ser rejeitados, no todo ou em parte, inclusive antes do recebimento provisório, quando em desacordo com as especificações constantes no Termo de Referência e na proposta, devendo ser substituídos no prazo de 10 (dez) dias, a contar da notificação da contratada, às suas custas, sem prejuízo da aplicação das penalidades.
- **9.3**. O recebimento definitivo ocorrerá no prazo de 05 (cinco) dias úteis, a contar do recebimento da nota fiscal ou instrumento de cobrança equivalente pela Administração, após a verificação da qualidade e quantidade do material e consequente aceitação mediante termo detalhado.



- **9.4**. O prazo para recebimento definitivo poderá ser excepcionalmente prorrogado, de forma justificada, por igual período, quando houver necessidade de diligências para a aferição do atendimento das exigências contratuais.
- **9.5**. No caso de controvérsia sobre a execução do objeto, quanto à qualidade e quantidade, deverá ser observado o teor do artigo 143, da Lei nº 14.133, de 2021, comunicando-se à empresa para emissão de Nota Fiscal quanto à parcela incontroversa da execução do objeto, para efeito de liquidação e pagamento.
- **9.6.** O prazo para a solução, pela contratada, de inconsistências na execução do objeto ou de saneamento da nota fiscal ou de instrumento de cobrança equivalente, verificadas pela Administração durante a análise prévia à liquidação de despesa, não será computado para os fins do recebimento definitivo.
- **9.7**. O recebimento provisório ou definitivo não excluirá a responsabilidade civil pela solidez e pela segurança dos bens nem a responsabilidade ético-profissional pela perfeita execução do contrato.

a) Liquidação

- **9.8.** Recebida a Nota Fiscal ou documento de cobrança equivalente, correrá o prazo de 10 (dez) dias úteis para fins de liquidação, prorrogáveis por igual período, nos termos do artigo 7º, § 3º, da Instrução Normativa SEGES/ME nº 77/2022.
- **9.9**. Para fins de liquidação, o setor competente deverá verificar se a nota fiscal ou instrumento de cobrança equivalente apresentado expressa os elementos necessários e essenciais do documento, tais como:
- **9.9.1.** A data da emissão;
- **9.9.2.** Os dados do contrato e do contratante:
- **9.9.3.** O valor a pagar;
- **9.9.4.** Eventual destaque do valor de retenções tributárias cabíveis.
- **9.10**. Havendo erro na apresentação da nota fiscal ou instrumento de cobrança equivalente, ou circunstância que impeça a liquidação da despesa, esta ficará sobrestada até que a contratada providencie as medidas saneadoras, reiniciando-se o prazo após a comprovação da regularização da situação, sem ônus ao contratante.
- **9.11**. A nota fiscal ou instrumento de cobrança equivalente deverá ser obrigatoriamente acompanhado da comprovação da regularidade fiscal, constatada por meio de consulta on-line ao SICAF ou, na impossibilidade de acesso ao referido Sistema, mediante consulta



aos sítios eletrônicos oficiais ou à documentação mencionada no artigo 68, da Lei n^{o} 14.133, de 2021.

- **9.12.** A Administração deverá realizar consulta ao SICAF para:
- **9.12.1**. Verificar a manutenção das condições de habilitação exigidas;
- **9.12.2.** Identificar possível razão que impeça a participação em licitação/contratação no âmbito do órgão ou entidade, tais como a proibição de contratar com a Administração ou com o Poder Público, bem como ocorrências impeditivas indiretas.
- **9.13**. Constatando-se, junto ao SICAF, a situação de irregularidade da contratada, será providenciada sua notificação, por escrito, para que, no prazo de 05 (cinco) dias úteis, regularize sua situação ou, no mesmo prazo, apresente sua defesa. O prazo poderá ser prorrogado uma vez, por igual período, a critério do contratante.
- **9.14**. Não havendo regularização ou sendo a defesa considerada improcedente, o contratante deverá comunicar aos órgãos responsáveis pela fiscalização da regularidade fiscal quanto à inadimplência da contratada, bem como quanto à existência de pagamento a ser efetuado, para que sejam acionados os meios pertinentes e necessários para garantir o recebimento de seus créditos.
- **9.15**. Persistindo a irregularidade, o contratante deverá adotar as medidas necessárias à rescisão contratual nos autos do processo administrativo correspondente, assegurada à contratada a ampla defesa.
- **9.16.** Havendo a efetiva execução do objeto, os pagamentos serão realizados normalmente, até que se decida pela rescisão do contrato, caso a contratada não regularize sua situação junto ao SICAF.

b) Prazo de pagamento

- **9.17.** O pagamento será efetuado no prazo de até 10 (dez) dias úteis contados da finalização da liquidação da despesa, conforme seção anterior, nos termos da Instrução Normativa SEGES/ME nº 77, de 2022.
- **9.18.** No caso de atraso pelo CRECI/CE os valores devidos à contratada serão atualizados monetariamente entre o termo final do prazo de pagamento até a data de sua efetiva realização, mediante aplicação do Índice de Preços ao Consumidor Amplo IPCA.



c) Forma de pagamento

- **9.19.** O pagamento será realizado por meio de ordem bancária, para crédito em banco, agência e conta corrente indicados pela contratada.
- **9.20.** Será considerada data do pagamento o dia em que constar como emitida a ordem bancária para pagamento.
- **9.21.** Quando do pagamento, será efetuada a retenção tributária prevista na legislação aplicável.
- **9.22.** Independentemente do percentual de tributo inserido na planilha, quando houver, serão retidos na fonte, quando da realização do pagamento, os percentuais estabelecidos na legislação vigente.
- **9.23.** A contratada regularmente optante pelo Simples Nacional, nos termos da Lei Complementar nº 123, de 2006, não sofrerá a retenção tributária quanto aos impostos e contribuições abrangidos por aquele regime. No entanto, o pagamento ficará condicionado à apresentação de comprovação, por meio de documento oficial, de que faz jus ao tratamento tributário favorecido previsto na referida Lei Complementar.

d) Cessão de crédito

- **9.24.** É admitida a cessão fiduciária de direitos creditícios com instituição financeira, nos termos e de acordo com os procedimentos previstos na Instrução Normativa SEGES/ME nº 53, de 8 de julho de 2020.
- **9.25.** As cessões de crédito não abrangidas pela Instrução Normativa SEGES/ME nº 53, de 8 de julho de 2020 dependerão de prévia aprovação do CRECI/CE.
- **9.26.** A eficácia da cessão de crédito não abrangidas pela Instrução Normativa SEGES/ME nº 53, de 8 de julho de 2020, em relação à Administração, está condicionada à celebração de termo aditivo ao contrato administrativo.
- **9.27.** Sem prejuízo do regular atendimento da obrigação contratual de cumprimento de todas as condições de habilitação por parte da contratada (cedente), a celebração do aditamento de cessão de crédito e a realização dos pagamentos respectivos também se condicionam à regularidade fiscal e trabalhista do cessionário, bem como à certificação de que o cessionário não se encontra impedido de licitar e contratar com o Poder Público, conforme a legislação em vigor, ou de receber benefícios ou incentivos fiscais ou creditícios, direta ou indiretamente, conforme o artigo 12, da Lei nº 8.429, de 1992, nos termos do Parecer JL-01, de 18 de maio de 2020.
- **9.28.** O crédito a ser pago à cessionária é exatamente aquele que seria destinado à cedente/contratada pela execução do objeto contratual, restando absolutamente incólumes todas as defesas e exceções ao pagamento e todas as demais cláusulas exorbitantes ao direito comum aplicáveis no regime jurídico de direito público incidente



sobre os contratos administrativos, incluindo a possibilidade de pagamento em conta vinculada ou de pagamento pela efetiva comprovação do fato gerador, quando for o caso, e o desconto de multas, glosas e prejuízos causados ao CRECI/CE (Instrução Normativa nº 53, de 8 de julho de 2020 e anexos).

9.29. A cessão de crédito não afetará a execução do objeto contratado, que continuará sob a integral responsabilidade da contratada.

e) Reajuste

- **9.30.** Os preços inicialmente registrados são fixos e irreajustáveis no prazo de um ano contado da data do orçamento estimado.
- **9.31.** Após o interregno de um ano, e independentemente de pedido do fornecedor, os preços serão reajustados mediante a aplicação, pelo CRECI/CE, do IPCA Índice Nacional de Preços ao Consumidor Amplo.
- **9.32.** Nos reajustes subsequentes ao primeiro, o interregno mínimo de um ano será contado a partir dos efeitos financeiros do último reajuste.
- 9.33. No caso de atraso ou não divulgação do índice de reajustamento, o CRECI/CE pagará à contratada a importância calculada pela última variação conhecida, liquidando a diferença correspondente tão logo seja divulgado o índice definitivo.
- 9.34. Caso o índice estabelecido para reajustamento venha a ser extinto ou de qualquer forma não possa mais ser utilizado, será adotado, em substituição, o que vier a ser determinado pela legislação então em vigor.
- 9.35. Na ausência de previsão legal quanto ao índice substituto, as partes elegerão novo índice oficial, para reajustamento do preço do valor remanescente, por meio de termo aditivo.
- **9.36.** O reajuste será realizado por apostilamento.

10. DA DOTAÇÃO ORCAMENTÁRIA

10.1. As despesas decorrentes das contratações correrão pela seguinte dotação orçamentária: **6.3.2.101.03.001**

11. DO PRAZO PARA RESPOSTA AO PEDIDO DE RESTABELECIMENTO DO EQUILÍBRIO ECONÔMICO-FINANCEIRO

11.1. O prazo para resposta ao pedido de restabelecimento do equilíbrio econômico-financeiro será de 30 (trinta) dias.



12. DA EXTINCÃO CONTRATUAL

- **12.1.** O contrato será extinto quando cumpridas as obrigações de ambas as partes, ainda que isso ocorra antes do prazo estipulado para tanto.
- **12.2.** Se as obrigações não forem cumpridas no prazo estipulado, a vigência ficará prorrogada até a conclusão do objeto.
- **12.3.** Quando a não conclusão decorrer de culpa da contratada:
- **12.3.1.** Ficará ela constituída em mora, sendo-lhe aplicáveis as respectivas sanções administrativas.
- **12.3.2.** Poderá o CRECI/CE optar pela extinção do contrato e, nesse caso, adotará as medidas admitidas em lei para a continuidade da execução contratual.
- **12.4.** O contrato poderá ser extinto antes de cumpridas as obrigações nele estipuladas, ou antes do prazo nele fixado, por algum dos motivos previstos no artigo 137, da Lei nº 14.133/21, bem como amigavelmente, por decisão arbitral ou por decisão judicial, aplicando-se as disposições dos artigos 138 e 139, da mesma Lei:
- **12.4.1.** A alteração social ou a modificação da finalidade ou da estrutura da contratada não ensejará a extinção se não restringir sua capacidade de concluir o contrato.
- **12.4.2.** Se a operação implicar mudança da contratada, deverá ser formalizado termo aditivo para alteração subjetiva.
- **12.5.** O termo de extinção, sempre que possível, será precedido:
- **12.5.1.** Balanço dos eventos contratuais já cumpridos ou parcialmente cumpridos;
- **12.5.2.** Relação dos pagamentos já efetuados e ainda devidos;
- **12.5.3.** Indenizações e multas.

13. DAS SANÇÕES ADMINISTRATIVAS

- **13.1.** A contratada será responsabilizada administrativamente pelas seguintes infrações:
- **13.1.1.** Dar causa à inexecução parcial do contrato;
- **13.1.2.** Dar causa à inexecução parcial do contrato que cause grave dano ao CRECI/CE, ao funcionamento dos serviços públicos ou ao interesse coletivo;



- **13.1.3.** Dar causa à inexecução total do contrato;
- **13.1.4.** Ensejar o retardamento da execução do objeto sem motivo justificado;
- **13.1.5.** Prestar declaração falsa durante a execução do contrato;
- **13.1.6.** Praticar ato fraudulento na execução do contrato;
- **13.1.7.** Comportar-se de modo inidôneo ou cometer fraude de qualquer natureza;
- **13.1.8.** Praticar ato lesivo previsto no artigo 5° , da Lei no 12.846/13.
- **13.2.** Serão aplicadas à contratada pelas infrações administrativas as seguintes sanções:
- **13.2.1.** Advertência, quando a contratada der causa à inexecução parcial do contrato, sempre que não se justificar a imposição de penalidade mais grave;
- **13.2.2.** Impedimento de licitar e contratar, quanto praticadas as condutas descritas nas subcláusulas 13.1.2, 13.1.3 e 13.1.4, sempre que não se justificar a imposição de penalidade mais grave;
- **13.2.3.** Declaração de inidoneidade para licitar ou contratar, quando praticadas as condutas descritas nas subcláusulas 13.1.5, 13.1.6, 13.1.7 e 13.1.8, bem como nas subcláusulas 13.1.2, 13.1.3 e 13.1.4, que justifiquem a imposição de penalidade mais grave;
- **13.2.4.** Multa moratória de 0,5% (meio por cento) por dia de atraso injustificado sobre o valor da parcela inadimplida, até o limite de 30 (trinta) dias;
- **13.2.5.** Multa compensatória de 10% (dez por cento) do valor do contrato, para as infrações descritas nas subcláusulas 13.1.5 a 13.1.8;
- **13.2.6.** Multa compensatória de 30% (trinta por cento) do valor do contrato, para a infração descrita na subcláusula 13.1.3;
- **13.2.7.** Multa compensatória de 25% (vinte e cinco por cento) do valor do contrato, para a infração descrita na subcláusula 13.1.2;
- **13.2.8.** Multa compensatória de 15% (quine por cento) do valor do contrato, para a infração descrita na subcláusula 13.1.4;
- **13.2.9.** Para a infração descrita na subcláusula 13.1.1, a multa compensatória será de 20% (vinte por cento) do valor do contrato.



- **13.3.** A aplicação das sanções acima descritas não exclui, em hipótese alguma, a obrigação de reparação integral do dano causado ao CRECI/CE.
- **13.4.** Todas as sanções previstas poderão ser aplicadas cumulativamente com a multa.
- **13.5.** Na aplicação das sanções serão considerados:
- **13.5.1.** A natureza e a gravidade da infração cometida;
- **13.5.2.** As peculiaridades do caso concreto;
- **13.5.3.** As circunstâncias agravantes ou atenuantes;
- **13.5.4.** Os que dela provierem para o CRECI/CE;
- **13.5.5.** A implantação ou o aperfeiçoamento de programa de integridade, conforme normas e orientações dos órgãos de controle.
- **13.6.** Na aplicação da penalidade de multa será facultada a defesa da contratada no prazo de 15 (quinze) dias úteis, contado da data de sua intimação.
- **13.7.** Se a multa aplicada e as indenizações cabíveis forem superiores ao valor de pagamento eventualmente devido pelo CRECI/CE à contratada, além da perda desse valor, a diferença será descontada da garantia prestada ou será cobrada judicialmente.
- **13.7.1.** Previamente ao encaminhamento à cobrança judicial, a multa poderá ser recolhida administrativamente no prazo máximo de 30 (trinta) dias, a contar da data do recebimento da comunicação enviada pelo CRECI/CE.
- **13.8.** A aplicação das sanções realizar-se-á em processo administrativo que assegure à contratada o contraditório e a ampla defesa, observando-se o procedimento previsto no *caput* e parágrafos do artigo 158, da Lei nº 14.133/21, para as penalidades de impedimento de licitar e contratar e de declaração de idoneidade para licitar ou contratar.
- **13.9.** Os atos previstos como infrações administrativas na Lei nº 14.133/21, ou em outras leis de licitações e contratos da Administração Pública que também sejam tipificados como atos lesivos na Lei nº 12.846/13, serão apurados e julgados conjuntamente, nos mesmos autos, observados o rito procedimental e autoridade competente definidos na NLLC.
- **13.10.** A personalidade jurídica da contratada poderá ser desconsiderada sempre que utilizada com abuso do direito para facilitar, encobrir ou dissimular a prática dos atos ilícitos previstos neste contrato ou para provocar confusão patrimonial, e, nesse caso, todos os efeitos das sanções aplicadas à pessoa jurídica serão estendidos aos seus administradores e sócios com poderes de administração, à pessoa jurídica sucessora ou à



empresa do mesmo ramo com relação de coligação ou controle, de fato ou de direito, com a contratada, observados, em todos os casos, o contraditório, a ampla defesa e a obrigatoriedade de análise jurídica prévia.

- **13.11.** O CRECI/CE deverá, no prazo máximo de 15 (quinze) dias úteis, contado da data de aplicação da sanção, informar e manter atualizados os dados relativos às sanções por ela aplicadas, para fins de publicidade no Cadastro Nacional de Empresas Inidôneas e Suspensas (Ceis) e no Cadastro Nacional de Empresas Punidas (Cnep), instituídos no âmbito do Poder Executivo Federal.
- **13.12.** As sanções de impedimento de licitar e contratar e declaração de inidoneidade para licitar ou contratar são passíveis de reabilitação na forma do <u>artigo 163, da Lei nº 14.133/21.</u>
- **13.13.** Os débitos da contratada para com o CRECI/CE, resultantes de multa administrativa e/ou indenizações, não inscritos em dívida ativa, poderão ser compensados, total ou parcialmente, com os créditos devidos pela Administração decorrentes deste mesmo contrato ou de outros contratos administrativos que a contratada possua com o CRECI/CE, na forma da Instrução Normativa SEGES/ME nº 26, de 13 de abril de 2022.

14. <u>DA FORMA E CRITÉRIOS DE SELEÇÃO DO FORNECEDOR E DA FORMA DE FORNECIMENTO</u>

- **14.1.** O fornecedor será selecionado por meio da realização de procedimento de licitação, na modalidade PREGÃO, sob a forma ELETRÔNICA, a ser processada através do SISTEMA DE REGISTRO DE PREÇOS, com adoção do critério de julgamento "MENOR PREÇO DO GRIJPO".
- **14.2.** O fornecimento do objeto será parcelado, mediante Autorização de Fornecimento.
- **14.3.** Para fins de habilitação, o interessado deverá comprovar os seguintes requisitos:

14.3.1. Habilitação Jurídica

- **14.3.1.1. Empresário individual**: inscrição no Registro Público de Empresas Mercantis, a cargo da Junta Comercial da respectiva sede;
- **14.3.1.2. Microempreendedor Individual MEI**: Certificado da Condição de Microempreendedor Individual CCMEI, cuja aceitação ficará condicionada à verificação da autenticidade no sítio https://www.gov.br/empresas-e-negocios/pt-br/empreendedor;
- **14.3.1.3. Sociedade empresária ou sociedade limitada unipessoal SLU:** inscrição do ato constitutivo, estatuto ou contrato social, no Registro Público de Empresas Mercantis,



a cargo da Junta Comercial da respectiva sede, acompanhada de documento comprobatório de seus administradores;

- **14.3.1.4. Sociedade empresária estrangeira**: portaria de autorização de funcionamento no Brasil, publicada no Diário Oficial da União e arquivada na Junta Comercial da unidade federativa onde se localizar a filial, agência, sucursal ou estabelecimento, a qual será considerada como sua sede, conforme Instrução Normativa DREI/ME n.º 77, de 18 de março de 2020;
- **14.3.1.5. Sociedade simples**: inscrição do ato constitutivo no Registro Civil de Pessoas Jurídicas do local de sua sede, acompanhada de documento comprobatório de seus administradores;
- **14.3.1.6. Filial, sucursal ou agência de sociedade simples ou empresária**: inscrição do ato constitutivo da filial, sucursal ou agência da sociedade simples ou empresária, respectivamente, no Registro Civil das Pessoas Jurídicas ou no Registro Público de Empresas Mercantis onde opera, com averbação no Registro onde tem sede a matriz;
- **14.3.1.7.** Os documentos apresentados deverão estar acompanhados de todas as alterações ou da consolidação respectiva.

14.3.2. Habilitação fiscal, social e trabalhista

- **14.3.2.1.** Prova de inscrição no Cadastro Nacional de Pessoas Jurídicas;
- **14.3.2.2.** Prova de regularidade fiscal perante a Fazenda Nacional, mediante apresentação de certidão expedida conjuntamente pela Secretaria da Receita Federal do Brasil (RFB) e pela Procuradoria-Geral da Fazenda Nacional (PGFN), referente a todos os créditos tributários federais e à Dívida Ativa da União (DAU) por elas administrados, inclusive aqueles relativos à Seguridade Social, nos termos da Portaria Conjunta nº 1.751, de 02 de outubro de 2014, do Secretário da Receita Federal do Brasil e da Procuradora-Geral da Fazenda Nacional:
- **14.3.2.3.** Prova de regularidade com o Fundo de Garantia do Tempo de Serviço (FGTS);
- **14.3.2.4.** Prova de inexistência de débitos inadimplidos perante a Justiça do Trabalho, mediante a apresentação de certidão negativa ou positiva com efeito de negativa;
- **14.3.2.5.** Prova de regularidade com a Fazenda Estadual da sede da licitante;
- **14.3.2.6.** Caso o fornecedor seja considerado isento dos tributos relacionados ao objeto contratual, deverá comprovar tal condição mediante a apresentação de declaração da Fazenda respectiva da sede, ou outra equivalente, na forma da lei.



14.3.3. Habilitação econômico-financeira

14.3.3.1. Certidão negativa de falência expedida pelo distribuidor da sede do fornecedor.

14.3.4. Qualificação técnica

- **14.3.4.1.** Comprovação de aptidão para o fornecimento de bem similar de complexidade tecnológica e operacional equivalente ou superior com o objeto desta contratação, ou com o item pertinente, por meio da apresentação de certidões ou atestados, por pessoas jurídicas de direito público ou privado;
- **14.3.4.1.1.** O(s) atestado(s) deverá(ão) ser emitido(s) em papel timbrado, contendo razão social, endereço, CNPJ, e-mail e telefone da pessoa jurídica que o emitiu, além da identificação (nome e função) do declarante. Caso estes requisitos não sejam atendidos, impossibilitando ao CRECI/CE a efetuar diligência que julgar necessária, os atestados não serão considerados;
- **14.3.4.1.2.** O(s) atestado(s) deverá(ão) referir-se a serviços prestados no âmbito de sua atividade econômica principal ou secundária especificadas no contrato social vigente;
- **14.3.4.1.3.** Os atestados deverão referir-se a contratos já concluídos, ou cuja execução já tenha iniciado há pelo menos 12 (doze) meses com relação à data de apresentação do atestado, exceto se houver sido firmado para execução em prazo inferior, aceito apenas mediante apresentação do contrato. Em qualquer caso, o licitante deverá disponibilizar todas as informações necessárias para a comprovação da legitimidade dos atestados apresentados.

14.3.4.2. Os atestados de capacidade técnica poderão ser apresentados em nome da matriz ou da filial do fornecedor;

14.3.4.3. O fornecedor disponibilizará todas as informações necessárias à comprovação da legitimidade dos atestados, apresentando, quando solicitado pela Administração, cópia do contrato que deu suporte à contratação, endereço atual da contratante e local em que foi executado o objeto contratado, dentre outros documentos.

15. <u>DA ALTERAÇÃO DO CONTRATO</u>

- **15.1.** Eventuais alterações contratuais reger-se-ão pela disciplina dos artigos 124 e seguintes da Lei nº 14.133, de 2021.
- **15.2.** A contratada é obrigada a aceitar, nas mesmas condições contratuais, os acréscimos ou supressões que se fizerem necessários até o limite de 25% (vinte e cinco por cento) do valor inicial atualizado do contrato. O acréscimo somente poderá ser realizado relativamente à última contratação.



- **15.3.** As supressões resultantes de acordo celebrado entre as partes contratantes poderão exceder o limite de 25% (vinte e cinco por cento) do valor inicial atualizado do termo de contrato.
- **15.4.** Registros que não caracterizam alteração do contrato poderão ser realizados por simples apostila, dispensada a celebração de termo aditivo, na forma do artigo 136, da Lei nº 14.133/2021.

16. DA ATA DE REGISTRO DE PREÇOS

- **16.1.** O órgão gerenciador será responsável pelo controle e gerenciamento da Ata de Registro de Preços, abrangendo:
- I monitoramento dos quantitativos registrados e respectivos saldos;
- II análise e autorização de solicitações de adesão (caronas);
- III eventual remanejamento de quantidades entre órgãos participantes ou aderentes.
- **16.2.** Conforme art. 25 do Decreto n^{o} 11.462/2023, os preços poderão ser revistos nas seguintes hipóteses:
- a) **Força maior, caso fortuito, fato do príncipe** ou fatos imprevisíveis (ou previsíveis de consequências incalculáveis) que inviabilizem a execução da Ata, nos termos da alínea *d* do inciso II do caput do art. 124 da Lei 14.133/2021;
- b) **Criação, alteração ou extinção de tributos ou encargos legais**, ou superveniência de disposições legais com comprovada repercussão sobre os preços registrados;
- c) **Reajuste anual** dos preços, respeitada a periodicidade de 12 meses e o índice previsto para a contratação;
- d) **Repactuação**, quando cabível e mediante solicitação fundamentada do interessado, observados os critérios fixados no edital.
- **16.3.** As contratações decorrentes da Ata serão formalizadas pelo órgão ou entidade interessada mediante:
 - a) Instrumento contratual;
 - b) **Nota de empenho de despesa**; ou
 - c) **Autorização de compra ou outro instrumento hábil**, conforme art. 95 da Lei 14.133/2021.
- **16.3.1.** Esses instrumentos deverão ser emitidos e assinados **dentro do prazo de validade da Ata**.



- **16.4.** Os contratos resultantes do Sistema de Registro de Preços poderão ser alterados na forma do art. 124 da Lei 14.133/2021.
- **16.5.** A vigência de cada contrato decorrente da Ata será definida no edital, respeitando o disposto no art. 105 da Lei 14.133/2021.

17. DA ADESÃO À ATA DE REGISTRO DE PREÇOS

17.1. Nos termos do art. 86, § 3º, da Lei 14.133/2021, outros órgãos e entidades da Administração Pública poderão aderir à Ata de Registro de Preços, ampliando o acesso às condições contratuais já negociadas.

17.2. Fundamentos e Vantagens

17.2.1. A adesão configura estratégia administrativa voltada à eficiência e à economicidade, em consonância com os princípios da legalidade, impessoalidade, moralidade, publicidade e eficiência que regem a Administração Pública. A jurisprudência do Tribunal de Contas da União — Acórdãos 224/2020, 2.736/2023 e 2.822/2021 — ratifica que o compartilhamento de atas é instrumento legítimo para racionalizar recursos, desde que haja motivação expressa e demonstração da vantajosidade.

17.3. Requisitos para Adesão

- **17.3.1.** A inclusão de cláusula de adesão no edital deverá ser **explicitamente motivada**, contemplando:
 - a) **Análise de mercado** que comprove que os preços e condições da ata são mais vantajosos do que a realização de nova licitação;
 - Avaliação de custos diretos e benefícios indiretos, como redução de tempo e esforco administrativo;
 - c) **Compatibilidade com o planejamento estratégico** do órgão aderente, evidenciando ganhos de escala e melhoria na prestação de serviços ao cidadão;
 - d) **Transparência**, mediante divulgação dos atos de adesão em portal oficial, assegurando amplo acesso às informações.
- **17.4.** Ao exigir justificativa clara e robusta para cada adesão, o edital reforça o compromisso do CRECI/CE com a gestão fiscal responsável e a obtenção de máximo valor pelo recurso público, garantindo que a prática resulte em economia, agilidade e qualidade nas contratações, sempre em benefício do interesse público.

18. DOS CASOS OMISSOS

18.1. Os casos omissos serão decididos pelo CRECI/CE segundo as disposições contidas na Lei nº 14.133/21 e demais normas federais aplicáveis e, subsidiariamente, segundo as



disposições contidas na Lei n^{o} 8.078/90 – Código de Defesa do Consumidor – e normas e princípios gerais dos contratos.

19. <u>DO FORO</u>

19.1. Quaisquer controvérsias advindas da contratação serão dirimidas na Justiça Federal, Seção Judiciária de Fortaleza - CE.

20. DAS ESTIMATIVAS DO VALOR DA CONTRATAÇÃO

20.1. O valor total estimado, conforme levantamento realizado no Estudo Técnico Preliminar, para a contratação é de **R\$ 4.337.449,71 (quatro milhões trezentos e trinta e sete mil quatrocentos e quarenta e nove reais e setenta e um centavos).**

21. DA EXPEDIÇÃO

21.1. Este Termo de Referência foi expedido na cidade de Fortaleza, em 15 de setembro de 2025, por:

Original Assinado	Original Assinado	
Antônio Francisco Ferreira da Silva Superintendência – CRECI/CE Requisitante	Elianete Pereira da Silva Matrícula nº 066	
	Membro – Equipe de Planejamento	
Original Assinado	Original Assinado	
Geovano Oliveira do Nascimento Matrícula nº 119	Alex Fabiano Santos Júnior Matrícula nº 175	
Membro – Equipe de Planejamento	Membro – Equipe de Planejamento	



ANEXO II

MINUTA DA ATA DE REGISTRO DE PRECO

O CONSELHO REGIONAL DE CORRETORES DE IMÓVEIS DA 15° REGIÃO (CRECI/CE), Autarquia Federal criada por disposições da Lei nº 6.530/78 e regulamentada por meio do Decreto nº 81.871/78, neste ato representado por seu Presidente Tibério Vitoriano Benevides de Magalhães, inscrito no CPF sob o N° ***.376.***-**, com mandato até 31/12/2027, considerando o julgamento da licitação na modalidade de pregão, na forma eletrônica, para REGISTRO DE PREÇO nº xx/2025, Processo Licitatório nº 2025.15.30122747, RESOLVE registrar o(s) preço(s) da empresa indicada e qualificada nesta ATA, de acordo com a classificação por ela alcançada e na(s) quantidade(s) cotada(s), atendendo as condições previstas no Edital de Licitação, sujeitando-se as partes às normas constantes na Lei nº 14.133, de 1º de abril de 2021, no Decreto nº 11.462, de 31 de março de 2023, e em conformidade com as disposições a seguir:

1. **DO OBJETO**

1.1. Registro de preço para a eventual contratação de empresa especializada no **fornecimento, montagem e instalação de móveis e assentos planejados, modulados**, abrangendo todos os ambientes da sede reformada, anexo e do novo auditório para atendimento das necessidades do CRECI/CE, conforme especificações abaixo, também constantes do Termo de Referência anexo do edital de licitação nº **xx/2025**, que é parte integrante desta Ata, assim como a proposta correspondente, independentemente de transcrição.

2. <u>DO FORNECEDOR, DAS ESPECIFICAÇÕES, DO(S) QUANTITATIVO(S) E DO(S) PREÇO(S) REGISTRADO(S)</u>

	Fornecedor (razão social, CNPJ/MF, endereço, contatos, representante)				
Itens E	Especificações	Quantidade(s)	Preços Unitários	Preços Globais	

2.1. A listagem do cadastro de reserva referente ao presente registro de preço consta como anexo a esta Ata.

3. ÓRGÃO(S) GERENCIADOR E PARTICIPANTE(S)



- **3.1.** O órgão gerenciador será o Conselho Regional de Corretores de Imóveis do Ceará (CRECI/CE).
- **3.2.** {Além do gerenciador, não há [ou] São} órgãos e entidades públicas participantes do registro de preços:

Item	Órgão Participantes	Unidade	Quantidade

4. DA ADESÃO À ATA DE REGISTRO DE PREÇOS

- **4.1.** Durante a vigência da ata, os órgãos e as entidades da Administração Pública federal, estadual, distrital e municipal que não participaram do procedimento de IRP poderão aderir à ata de registro de preços na condição de não participantes, observados os seguintes requisitos:
- **4.1.1.** Apresentação de justificativa da vantagem da adesão, inclusive em situações de provável desabastecimento ou descontinuidade de serviço público;
- **4.1.2.** Demonstração de que os valores registrados estão compatíveis com os valores praticados pelo mercado na forma do art. 23 da Lei no 14.133, de 2021; e
 - **4.1.3.** Consulta e aceitação prévias do órgão gerenciador e do fornecedor.
- **4.2.** A autorização do órgão gerenciador apenas será realizada após a aceitação da adesão pelo fornecedor.
- **4.2.1.** O órgão gerenciador poderá rejeitar adesões caso elas possam acarretar prejuízo à execução de seus próprios contratos ou à sua capacidade de gerenciamento.
- **4.3.** Após a autorização do órgão gerenciador, o órgão ou entidade não participante deverá efetivar a aquisição ou a contratação solicitada em até 90 (noventa) dias, observado o prazo de vigência da ata.
- **4.4.** O prazo de que trata o subitem anterior, relativo à efetivação da contratação, poderá ser prorrogado excepcionalmente, mediante solicitação do órgão ou da entidade não participante aceita pelo órgão gerenciador, desde que respeitado o limite temporal de vigência da ata de registro de preços.
- **4.5.** O órgão ou a entidade poderá aderir a item da ata de registro de preços da qual seja integrante, na qualidade de não participante, para aqueles itens para os quais não tenha quantitativo registrado, observados os requisitos do item 4.1.



- **4.6.** As aquisições ou contratações adicionais não poderão exceder, por órgão ou entidade, a 50% (cinquenta por cento) dos quantitativos dos itens do instrumento convocatório registrados na ata de registro de preços para o gerenciador e para os participantes.
- **4.7.** O quantitativo decorrente das adesões não poderá exceder, na totalidade, ao dobro do quantitativo de cada item registrado na ata de registro de preços para o gerenciador e os participantes, independentemente do número de órgãos ou entidades não participantes que aderirem à ata de registro de preços.

5. DA VEDAÇÃO A ACRÉSCIMO DE QUANTITATIVOS

5.1. É vedado efetuar acréscimos nos quantitativos fixados na Ata de Registro de Preço.

6. <u>DA VALIDADE, DA FORMALIZAÇÃO DA ATA DE REGISTRO DE PREÇO E DO</u> CADASTRO RESERVA

- **6.1.** A validade da Ata de Registro de Preço será de 01 (um) ano contado da sua assinatura, podendo ser prorrogada por igual período, mediante a anuência do fornecedor, desde que comprovado o preço vantajoso.
- **6.1.1.** Para fins de eficácia, deverá o CRECI/CE divulgar esta ARP no Portal Nacional de Contratações Públicas PNCP.
- **6.2.** A contratação com o fornecedor registrado será formalizada pelo CRECI/CE por intermédio de Autorização de Fornecimento.
- **6.3.** A contratação decorrente da Ata de Registro de Preços terá sua vigência estabelecida na Autorização de Fornecimento, conforme previsão contida no Termo de Referência, e observará, no momento da contratação, a disponibilidade de créditos orçamentários.
- **6.4.** Na formalização da Autorização de Fornecimento deverá haver a indicação da disponibilidade dos créditos orçamentários respectivos.
- **6.5.** O instrumento de que trata o subitem 6.2 deverá ser assinado no prazo de validade da Ata de Registro de Preços.
- **6.6.** Os contratos decorrentes do sistema de registro de preços poderão ser alterados, observado o artigo 124, da Lei nº 14.133, de 2021. Os acréscimos somente poderão ser realizados senão houver quantitativo registrado disponível.
- **6.7.** A ata de registro de preços será assinada por meio de assinatura digital e disponibilizada no Sistema de Registro de Preços.



- **6.8.** A existência de preço registrado implicará compromisso de fornecimento nas condições estabelecidas, mas não obrigará o CRECI/CE a contratar, facultada a realização de licitação específica para a aquisição pretendida, desde que devidamente justificada.
- **6.9.** O fornecedor registrado fica obrigado a atender todos os pedidos efetuados durante a validade desta Ata de Registro de Preço.
- **6.10.** Após a homologação da licitação deverão ser observadas as seguintes condições para formalização da Ata de Registro de Preço:
- **6.10.1.** Serão registrados na ata o preço e o quantitativo do adjudicatário, não sendo aceito quantitativo inferior ao total previsto no edital.
- **6.10.2.** Será incluído na ata, na forma de anexo, o registro das licitantes que:
- **6.10.2.1.** Aceitarem cotar o bem com preço igual ao do adjudicatário, observada a classificação da licitação;
- **6.10.2.2.** Mantiverem sua proposta original;
- **6.11.** Será respeitada, nas contratações, a ordem de classificação das licitantes registrada na Ata.
- **6.12.** O registro a que se refere o item 6.10.2 tem por objetivo a formação de cadastro de reserva para o caso de impossibilidade de atendimento pelo signatário da Ata.
- **6.13.** Para fins da ordem de classificação, as licitantes ou fornecedores que aceitarem reduzir suas propostas para o preço do adjudicatário antecederão aqueles que mantiverem sua proposta original.
- **6.14.** A habilitação dos licitantes que comporão o cadastro de reserva somente será efetuada quando houver necessidade de contratação das licitantes remanescentes, nas seguintes hipóteses:
- **6.14.1.** Quando o licitante vencedor não assinar a ata de registro de preços, no prazo e nas condições estabelecidos no edital;
- **6.14.2.** Quando houver o cancelamento do registro da licitante vencedora ou do registro de preços, nas hipóteses previstas no item 9.
- **6.15.** O preço registrado com indicação das licitantes será divulgado no PNCP e ficará disponibilizado durante a vigência da ata de registro de preços.

7. DA ALTERAÇÃO OU ATUALIZAÇÃO DO PRECO REGISTRADO



- **7.1.** O preço registrado poderá ser alterado ou atualizado em decorrência de eventual redução do preço praticado no mercado ou de fato que eleve o custo do bem, nas seguintes situações:
- **7.1.1.** Em caso de força maior, caso fortuito ou fato do príncipe ou em decorrência de fatos imprevisíveis ou previsíveis de consequências incalculáveis, que inviabilizem a execução da ata tal como pactuada, nos termos da alínea "d", do inciso II, do \underline{caput} , do artigo 124, da Lei n^{o} 14.133/2021.
- **7.1.2.** Em caso de criação, alteração ou extinção de quaisquer tributos ou encargos legais ou a superveniência de disposições legais, com comprovada repercussão sobre o preço registrado.
- **7.2.** O prazo para resposta ao pedido de restabelecimento do equilíbrio econômico-financeiro será de 30 (trinta) dias.
- **7.3.** O preço registrado é fixo e irreajustável no prazo de um ano contado da data do orçamento estimado.
- **7.4.** Após o interregno de um ano, e independentemente de pedido do fornecedor, o preço será reajustado mediante a aplicação, pelo CRECI/CE, do IPCA Índice Nacional de Preços ao Consumidor Amplo.
- **7.5.** Nos reajustes subsequentes ao primeiro, o interregno mínimo de um ano será contado a partir dos efeitos financeiros do último reajuste.
- **7.6.** No caso de atraso ou não divulgação do índice de reajustamento, o contratante pagará à contratada a importância calculada pela última variação conhecida, liquidando a diferença correspondente tão logo seja divulgado o índice definitivo.
- **7.7.** Caso o índice estabelecido para reajustamento venha a ser extinto ou de qualquer forma não possa mais ser utilizado, será adotado, em substituição, o que vier a ser determinado pela legislação então em vigor.
- **7.8.** Na ausência de previsão legal quanto ao índice substituto, as partes elegerão novo índice oficial, para reajustamento do preço do valor remanescente, por meio de termo aditivo.
- **7.9.** O reajuste será realizado por apostilamento.

8. DA NEGOCIAÇÃO DE PREÇOS REGISTRADOS

8.1. Na hipótese de o preço registrado tornar-se superior ao preço praticado no mercado por motivo superveniente, o órgão ou entidade gerenciadora convocará o fornecedor para negociar a redução do preço registrado.



- **8.1.1.** Caso não aceite reduzir seu preço ao valor praticado pelo mercado, o fornecedor será liberado do compromisso assumido, sem aplicação de penalidades administrativas.
- **8.1.2.** Na hipótese prevista no subitem anterior, o CRECI/CE convocará os fornecedores do cadastro de reserva, na ordem de classificação, para verificar se aceitam reduzir seus preços aos valores de mercado e não convocará as licitantes que tiveram seu registro cancelado.
- **8.1.3.** Se não obtiver êxito nas negociações, o CRECI/CE procederá ao cancelamento da Ata de Registro de preços, adotando as medidas cabíveis para obtenção de contratação mais vantajosa.
- **8.1.4.** Na hipótese de redução do preço registrado, o CRECI/CE comunicará aos órgãos e às entidades que tiverem firmado contratos decorrentes da Ata de Registro de Preço para que avaliem a conveniência e a oportunidade de diligenciarem negociação com vistas à alteração contratual, observado o disposto no artigo 124, da Lei nº 14.133, de 2021.
- 8.2. Na hipótese de o preço de mercado tornar-se superior ao preço registrado e o fornecedor não poder cumprir as obrigações estabelecidas na ata, será facultado ao fornecedor requerer ao gerenciador a alteração do preço registrado, mediante comprovação de fato superveniente que supostamente o impossibilite de cumprir o compromisso.
- **8.2.1.** Neste caso, o fornecedor encaminhará, juntamente com o pedido de alteração, a documentação comprobatória ou a planilha de custos que demonstre a inviabilidade do preço registrado em relação às condições inicialmente pactuadas.
- **8.2.2.** Na hipótese de não comprovação da existência de fato superveniente que inviabilize o preço registrado, o pedido será indeferido pelo CRECI/CE e o fornecedor deverá cumprir as obrigações estabelecidas na ata, sob pena de cancelamento do seu registro, sem prejuízo das sanções previstas na Lei nº 14.133, de 2021, e na legislação aplicável.
- **8.2.3.** Na hipótese de cancelamento do registro do fornecedor, nos termos do item anterior, o CRECI/CE convocará os fornecedores do cadastro de reserva, na ordem de classificação, para verificar se aceitam manter seus preços registrados, observado o disposto no item 6.7.
- **8.2.4.** Se não obtiver êxito nas negociações, o CRECI/CE procederá ao cancelamento da Ata de Registro de Preço e adotará as medidas cabíveis para a obtenção da contratação mais vantajosa.



- **8.2.5.** Na hipótese de comprovação da majoração do preço de mercado que inviabilize o preço registrado, o CRECI/CE revisará o preço registrado, de acordo com a realidade do valor praticado no mercado.
- **8.2.6.** O CRECI/CE comunicará aos órgãos e às entidades que tiverem firmado contratos decorrentes da ata de registro de preços sobre a efetiva alteração do preço registrado, para que avaliem a necessidade de alteração contratual, observado o disposto no art. 124 da Lei nº 14.133, de 2021.
- **8.3.** Os preços decorrentes da revisão não poderão ultrapassar os praticados no mercado, mantendo-se a diferença percentual apurada entre o valor originalmente constante da proposta do fornecedor e aquele vigente no mercado à época do registro equação econômico-financeira.
- **8.4.** Serão considerados preços de mercado os que forem iguais ou inferiores à média daqueles apurados pelo CRECI/CE.
- **8.5.** A alteração de preços oriunda da revisão será publicada no PNCP.

9. <u>DO REMANEJAMENTO DA QUANTIDADE REGISTRADA NA ATA DE REGISTRO DE PRECOS</u>

- **9.1.** As quantidades previstas para o item com preço registrado na Ata de Registro de Preço poderão ser remanejadas pelo CRECI/CE entre os órgãos ou as entidades participantes e não participantes do registro de preços.
- **9.2.** O remanejamento somente poderá ser feito:
- **9.2.1.** De órgão ou entidade participante para órgão ou entidade participante;
- **9.2.2.** De órgão ou entidade participante para órgão ou entidade não participante;
- **9.3.** O CRECI/CE será considerado participante para efeito do remanejamento.
- **9.4.** Na hipótese de remanejamento de órgão ou entidade participante para órgão ou entidade não participante, serão observados os limites previstos no artigo 32, do Decreto n° 11.462, de 2023.
- **9.5.** Competirá ao CRECI/CE autorizar o remanejamento solicitado, com a redução do quantitativo inicialmente informado pelo órgão ou pela entidade participante, desde que haja prévia anuência do órgão ou da entidade que sofrer redução do quantitativo informado.
- **9.6.** Caso o remanejamento seja feito entre órgãos ou entidades dos Estados, do Distrito Federal ou de Municípios distintos, caberá ao fornecedor beneficiário da Ata de Registro



de Preço, observadas as condições nela estabelecidas, optar pela aceitação ou não do fornecimento decorrente do remanejamento do item.

10. <u>DO CANCELAMENTO DO REGISTRO DO LICITANTE VENCEDOR E DO PREÇO REGISTRADO</u>

- **10.1.** O registro do fornecedor será cancelado pelo CRECI/CE quando o fornecedor:
- **10.1.1.** Descumprir as condições da Ata de Registro de Preço, sem motivo justificado;
- **10.1.2.** Não aceitar a Autorização de Fornecimento no prazo estabelecido pelo CRECI/CE sem justificativa razoável;
- **10.1.3.** Não aceitar manter seu preço registrado, na hipótese prevista no artigo 27, § 2º, do Decreto nº 11.462, de 2023;
- **910.1.4.** Sofrer as sanções previstas nos incisos III e IV, do *caput*, do artigo 156, da Lei nº 14.133, de 2021.
- **10.1.4.1.** Na hipótese de aplicação das sanções previstas nos incisos III e IV, do <u>caput</u> do artigo 156, da Lei nº 14.133, de 2021, caso a penalidade aplicada ao fornecedor não ultrapasse o prazo de vigência da Ata de Registro de Preço, poderá o CRECI/CE poderá, mediante decisão fundamentada, decidir pela manutenção do registro, vedadas contratações derivadas da Ata enquanto perdurarem os efeitos da sanção.
- **10.2.** O cancelamento de registro nas hipóteses previstas no item 10.1 será formalizado por despacho do CRECI/CE, garantidos os princípios do contraditório e da ampla defesa.
- **10.3.** Na hipótese de cancelamento do registro do fornecedor, o CRECI/CE poderá convocar as licitantes que compõem o cadastro de reserva, observada a ordem de classificação.
- **10.4.** O cancelamento do preço registrado poderá ser realizado pelo CRECI/CE nas seguintes hipóteses, desde que devidamente comprovadas e justificadas:
- **10.4.1.** Por razão de interesse público;
- **10.4.2.** A pedido do fornecedor, decorrente de caso fortuito ou força maior; ou
- **10.4.3.** Se não houver êxito nas negociações, nas hipóteses em que o preço de mercado tornar-se superior ou inferior ao preço registrado, nos termos dos artigos 26, § 3° , e 27, § 4° , ambos do Decreto n° 11.462, de 2023.
- **10.5.** É admissível a fusão, cisão ou incorporação do fornecedor com/em outra pessoa jurídica, desde que sejam cumpridos, pela nova pessoa jurídica, todos os requisitos de



habilitação exigidos na licitação e sejam mantidas as cláusulas e condições inicialmente estipuladas, e não haja prejuízo ao cumprimento dos termos da presente Ata.

11. DAS PENALIDADES

- **11.1.** O descumprimento da Ata de Registro de Preço ensejará aplicação das penalidades estabelecidas no edital.
- **11.2.** As sanções também se aplicam aos integrantes do cadastro de reserva no registro de preço que, convocados, não honrarem o compromisso assumido injustificadamente após terem assinado a ata.
- **11.3.** É da competência do CRECI/CE a aplicação das penalidades decorrentes do descumprimento do pactuado nesta ata de registro de preço, exceto nas hipóteses em que o descumprimento disser respeito às contratações dos órgãos ou entidades participantes, caso no qual caberá ao respectivo órgão participante a aplicação da penalidade.
- **11.4.** O órgão ou entidade participante deverá comunicar ao CRECI/CE qualquer das ocorrências previstas no subitem 10.1, dada a necessidade de instauração de procedimento para cancelamento do registro do fornecedor.

12. DAS CONDIÇÕES GERAIS

- **12.1.** As condições gerais de execução do objeto, tais como os prazos para entrega e recebimento, as obrigações do CRECI/CE e da contratada, penalidades e demais condições do ajuste, encontram-se definidos no Termo de Referência.
- **12.2.** Para firmeza e validade do pactuado, a presente Ata foi lavrada em 2 (duas) vias de igual teor, que, depois de lida e achada em ordem, vai assinada pelas partes e encaminhada cópia aos demais órgãos participantes (se houver).

Fortaleza/CE, xx de xxxxxx de 2025.

(Assinaturas)





ANEXO À ATA DE REGISTRO DE PREÇOS № xxx/2025

Cadastro Reserva

Seguindo a ordem de classificação, segue relação de fornecedores que aceitaram cotar os itens com preços iguais ao adjudicatário:

Itoms	Fornecedor (razão social, CNPJ/MF, endereço, contatos, representante)			
Itens	Especificações	Quantidade(s)	Preços Unitários	Preços Globais

Seguindo a ordem de classificação, segue relação de fornecedores que mantiveram sua proposta original:

Itama	Fornecedor (razão social, CNPJ/MF, endereço, contatos, representante)			
Itens	Especificações	Quantidade(s)	Preços Unitários	Preços Globais

ANEXO III



MINUTA DE CONTRATO № /2025

Contrato administrativo que celebram, de um lado, o CONSELHO REGIONAL DE CORRETORES DE IMÓVEIS DA 15° REGIÃO (CRECI/CE), autarquia Federal criada por disposições da Lei nº 6.530/78 e regulamentada por meio do Decreto nº 81.871/78, neste ato representado por seu Presidente Tibério Vitoriano Benevides de Magalhães, inscrito no CPF sob o N° ***.376.***-**, com mandato até 31/12/2027, doravante denominado simplesmente <i>CONTRATANTE</i> e, de outro lado,, inscrita no CNPJ/MF sob o nº, com sede em, neste ato representada por, dualificação), doravante denominada <i>CONTRATADA</i> , mediante as seguintes cláusulas e condições:		
CLÁUSULA PRIMEIRA - <u>DO OBJETO</u>		
1.1. Contratação de empresa especializada no fornecimento, montagem e instalação de móveis e assentos planejados, modulados, abrangendo todos os ambientes da sede reformada, anexo e do novo auditório para atendimento das necessidades do CRECI/CE, conforme especificações abaixo, também constantes do Termo de Referência anexo do edital de licitação nº xxxx/2025.		
1.2. Vinculam esta contratação, independentemente de transcrição:		
1.2.1. O Termo de Referência;		
1.2.2. O Edital da Licitação;		
1.2.3. A Proposta da contratada;		
1.2.4. A Ata de registro de preços;		
1.2.5. Eventuais anexos dos documentos supracitados.		
CLÁUSULA SEGUNDA - <u>DO PRAZO DE VIGÊNCIA DA CONTRATAÇÃO</u>		
2.1. O presente contrato vigorará pelo prazo de () dias, a contados a partir da assinatura do termo contratual, podendo ser prorrogado nos termos dos artigos 106 e 107 da Lei Federal n^{o} 14.133/2021.		
CLÁUSULA TERCEIRA - <u>DA VINCULAÇÃO DO CONTRATO</u>		
3.1. O presente contrato está vinculado ao processo licitatório nº/2025, pregão eletrônico nº/2025, Ata de Registro de Preços nº/2025.		



CLÁUSULA QUARTA - <u>DO PREÇO E DO PRAZO PARA RESPOSTA AO PEDIDO DE RESTABELECIMENTO DO EQUILÍBRIO ECONÔMICO-FINANCEIRO</u>

4.1. O valor total da contratação é de R\$ _____ (_____), considerando o descrito na seguinte tabela:

Item	Descrição Sumária	Quantidades	Valores Unitários	
1.			R\$	R\$

- **4.2.** O preço inclui todas as despesas com materiais, equipamentos, mão-de-obra, leis sociais, ferramentas, seguros, todos os tributos incidentes e demais encargos, enfim, todos os custos diretos e indiretos necessários para a execução completa do contrato.
- **4.3.** O prazo para resposta ao pedido de restabelecimento do equilíbrio econômico-financeiro será de 30 (trinta) dias.

CLÁUSULA QUINTA - DO MODELO DE EXECUÇÃO DO OBJETO

5.1. Condições de entrega

- **5.1.1.** O prazo de entrega é de 10 (dez) dias úteis, a contar do recebimento da competente Autorização de Fornecimento.
- **5.1.2.** Os materiais deverão ser entregues na sede do Conselho Regional de Corretores de Imóveis do Ceará CRECI/CE, de segunda-feira a sexta-feira, das 08h00 às 17h00.
- **5.1.3.** Os itens/bens deverão ser entregues acondicionadas adequadamente e acompanhados da nota fiscal correspondente, devidamente preenchida.
- **5.1.4**. Caso não seja possível a entrega na data assinalada, a contratada deverá comunicar as razões respectivas com pelo menos 02 (dois) dias de antecedência para que qualquer pleito de prorrogação de prazo seja analisado, ressalvadas situações de caso fortuito e força maior.

5.2. Da garantia

5.2.1. A contratada se obriga a prestar garantia mínima de **60 (sessenta) meses** a contar do recebimento definitivo, abrangendo **defeitos de fabricação, vícios ocultos, falhas estruturais ou funcionais**, sem qualquer ônus para o Conselho Regional de Corretores de Imóveis do Ceará – CRECI/CE.



- 5.2.2. Caso o fabricante ofereça garantia inferior ao período estabelecido no item anterior, a contratada deverá complementar a cobertura da garantia, assumindo integralmente a responsabilidade pelo atendimento técnico durante o período restante.
- 5.2.3. A garantia incluirá, obrigatoriamente:
 - I.Substituição integral do(s) item/itens, ou de seus componentes defeituosos, no prazo máximo de **10 (dez) dias úteis**, a contar da solicitação do CRECI/CE;
 - II.Realização de ajustes ou reparos técnicos, quando viável, no mesmo prazo;
 - III. Atendimento presencial no local de instalação, quando necessário;
 - IV.Responsabilidade por eventuais despesas com transporte, mão de obra, peças e deslocamento.
- 5.2.4. Em caso de substituição do item, a nova unidade entregue **terá novo prazo de garantia contado a partir da data do recebimento da substituição**, não se admitindo prazos residuais ou reduzidos.
- 5.2.5. A contratada responderá integralmente por danos diretos causados ao mobiliário, ambiente ou ao usuário, decorrentes de falhas na estrutura ou funcionamento do item/itens fornecidos, sem prejuízo das sanções administrativas cabíveis.

CLÁUSULA SEXTA - MODELO DE GESTÃO DO CONTRATO

- **6.1.** O contrato deverá ser executado fielmente pelas partes, de acordo com as cláusulas avençadas e as normas da Lei nº 14.133/2021, e cada parte responderá pelas consequências de sua inexecução total ou parcial.
- **6.2.** Em caso de impedimento, ordem de paralisação ou suspensão do contrato, o cronograma de execução será prorrogado automaticamente pelo tempo correspondente, anotadas tais circunstâncias mediante simples apostila.
- **6.3.** As comunicações entre o CRECI/CE e a contratada devem ser realizadas por escrito sempre que o ato exigir tal formalidade, admitindo-se o uso de mensagem eletrônica para esse fim.
- **6.4.** O órgão ou entidade poderá convocar representante da contratada para adoção de providências que devam ser cumpridas de imediato.
- **6.5.** Após a assinatura do contrato ou instrumento equivalente, o órgão ou entidade poderá convocar o representante da empresa contratada para reunião inicial para apresentação do plano de fiscalização, que conterá informações acerca das obrigações contratuais, dos mecanismos de fiscalização, das estratégias para execução do objeto, do plano complementar de execução da contratada, quando houver, do método de aferição dos resultados e das sanções aplicáveis, dentre outros.



- **6.6.** A contratada designará formalmente um preposto no prazo de 05 (cinco) dias úteis após a assinatura do contrato, indicando no instrumento os poderes e deveres em relação à execução do objeto contratado.
- **6.7.** O CRECI/CE poderá recusar, desde que justificadamente, a indicação ou a manutenção do preposto designado, hipótese em que a contratada designará outro para o exercício da atividade.
- **6.8.** A execução do contrato deverá ser acompanhada e fiscalizada pelo fiscal do contrato ou pelo respectivo substituto.
- **6.9.** O fiscal do contrato acompanhará a execução do contrato, para que sejam cumpridas todas as condições estabelecidas no contrato, de modo a assegurar os melhores resultados para a Administração (Decreto nº 11.246, de 2022, art. 22, VI).
- **6.10.** O fiscal do contrato anotará no histórico de gerenciamento do contrato todas as ocorrências relacionadas à execução do contrato, com a descrição do que for necessário para a regularização das faltas ou dos defeitos observados.
- **6.11.** Identificada qualquer inexatidão ou irregularidade, o fiscal do contrato emitirá notificações para a correção da execução do contrato, determinando prazo para a correção.
- **6.12.** O fiscal do contrato informará ao gestor do contato, em tempo hábil, a situação que demandar decisão ou adoção de medidas que ultrapassem sua competência, para que adote as medidas necessárias e saneadoras, se for o caso.
- **6.13.** No caso de ocorrências que possam inviabilizar a execução do contrato nas datas aprazadas, o fiscal técnico do contrato comunicará o fato imediatamente ao gestor do contrato.
- **6.14.** O fiscal do contrato comunicará ao gestor do contrato, em tempo hábil, o término do contrato sob sua responsabilidade, com vistas à tempestiva renovação ou à prorrogação contratual.
- **6.15.** O fiscal do contrato verificará a manutenção das condições de habilitação da contratada, acompanhará o empenho, o pagamento, as garantias, as glosas e a formalização de apostilamento e termos aditivos, solicitando quaisquer documentos comprobatórios pertinentes, caso necessário.
- **6.16.** Caso ocorra descumprimento das obrigações contratuais, o fiscal do contrato atuará tempestivamente na solução do problema, reportando ao gestor do contrato para que tome as providências cabíveis, quando ultrapassar a sua competência.



- **6.17.** O gestor do contrato coordenará a atualização do processo de acompanhamento e fiscalização do contrato contendo todos os registros formais da execução no histórico de gerenciamento do contrato, a exemplo da ordem de serviço, do registro de ocorrências, das alterações e das prorrogações contratuais, elaborando relatório com vistas à verificação da necessidade de adequações do contrato para fins de atendimento da finalidade da administração.
- **6.18.** O gestor do contrato acompanhará os registros realizados pelo fiscal do contrato, de todas as ocorrências relacionadas à execução do contrato e as medidas adotadas, informando, se for o caso, à autoridade superior àquelas que ultrapassarem a sua competência.
- **6.19.** O gestor do contrato acompanhará a manutenção das condições de habilitação da contratada, para fins de empenho de despesa e pagamento, e anotará os problemas que obstem o fluxo normal da liquidação e do pagamento da despesa no relatório de riscos eventuais.
- **6.20.** O gestor do contrato emitirá documento comprobatório da avaliação realizada pelo fiscal quanto ao cumprimento de obrigações assumidas pela contratada, com menção ao seu desempenho na execução contratual, baseado nos indicadores objetivamente definidos e aferidos, e a eventuais penalidades aplicadas, devendo constar do cadastro de atesto de cumprimento de obrigações.
- **6.21.** O gestor do contrato tomará providências para a formalização de processo administrativo de responsabilização para fins de aplicação de sanções, a ser conduzido pela comissão de que trata o artigo 158, da Lei nº 14.133, de 2021, ou pelo agente ou pelo setor com competência para tal, conforme o caso.
- **6.22.** O gestor do contrato deverá elaborar relatório final com informações sobre a consecução dos objetivos que tenham justificado a contratação e eventuais condutas a serem adotadas para o aprimoramento das atividades do CRECI/CE.
- **6.23.** O gestor do contrato deverá enviar a documentação pertinente ao setor de contratos para a formalização dos procedimentos de liquidação e pagamento, no valor dimensionado pela fiscalização e gestão nos termos do contrato.

CLÁUSULA SÉTIMA - DAS ORIGAÇÕES E RESPONSABILIDADES DA CONTRATADA

- **7.1.** Executar o objeto em conformidade com as condições definidas neste Termo de Referência.
- **7.2.** Comunicar imediatamente ao CRECI/CE quaisquer fatos ou anormalidades que possam prejudicar a execução do contrato.



- **7.3.** Prestar todos os esclarecimentos que lhe forem solicitados pelo CRECI/CE, atendendo prontamente a todas as reclamações.
- **7.4.** Informar alterações de endereço, telefone e e-mail.
- **7.5.** Efetuar a entrega do suprimento conforme especificações, em perfeitas condições de uso, dentro do prazo de validade, acompanhado da respectiva nota fiscal, na qual constarão as indicações referentes à marca/modelo.
- **7.6.** Substituir, às suas expensas, no prazo de até 10 (dez) dias, os materiais recusados pelo CRECI/CE.
- **7.7.** Indicar preposto para representá-la.
- **7.8.** Responsabilizar-se pelos encargos trabalhistas, previdenciários, fiscais e comerciais resultantes da execução do contrato.
- **7.9.** Manter todas as condições de habilitação e qualificação exigidas na licitação.
- **7.10.** Cumprir a reserva de cargos prevista em lei para pessoa com deficiência, para reabilitado da Previdência Social ou para aprendiz, bem como as reservas de cargos previstas em outras normas específicas, comprovando o cumprimento sempre que solicitado pelo CRECI/CE, com a indicação dos empregados que preencherem as referidas vagas.
- **7.11.** Não empregar menores de 18 anos em trabalho noturno, perigoso ou insalubre, bem como a não empregar menores de 16 anos em qualquer trabalho, salvo na condição de aprendiz, a partir de 14 anos.
- **7.12.** Responder pelos danos causados ao CRECI/CE decorrentes de sua culpa ou dolo quando da execução do objeto desta contratação.
- **7.13.** A logística reversa é de responsabilidade da contratada, devendo ela obedecer a todas as normas específicas vigentes para a destinação final, inclusive de restos de toner, cartuchos e embalagens dos produtos utilizados.

CLÁUSULA OITAVA - DAS OBRIGAÇÕES E RESPONSABILIDADES DO CRECI/CE

8.1. Exercer a fiscalização do contrato por servidor especialmente designado, na forma da Lei n^{o} 14.133/21, sem excluir nem reduzir a responsabilidade da contratada, inclusive perante terceiros, por qualquer irregularidade, e, na sua ocorrência, não existirá corresponsabilidade do CRECI/CE.



- **8.2.** Prestar informações e esclarecimentos necessários à execução do objeto.
- **8.3.** Verificar a conformidade do produto recebido provisoriamente com as especificações exigidas, para fins de recebimento definitivo.
- **8.4.** Comunicar à contratada, por escrito, sobre imperfeições, falhas ou irregularidades verificadas no objeto fornecido.
- **8.5.** Comunicar à contratada todas e quaisquer ocorrências relacionadas com a execução do contrato.

CLÁUSULA NONA - DOS CRITÉRIOS DE MEDIÇÃO E PAGAMENTO

- **9.1.** Os bens serão recebidos provisoriamente, de forma sumária, no ato da entrega, juntamente com a nota fiscal ou instrumento de cobrança equivalente, pelo(a) responsável pelo acompanhamento e fiscalização do contrato, para efeito de posterior verificação de sua conformidade com as especificações constantes no Termo de Referência e na proposta.
- **9.2.** Os bens poderão ser rejeitados, no todo ou em parte, inclusive antes do recebimento provisório, quando em desacordo com as especificações constantes no Termo de Referência e na proposta, devendo ser substituídos no prazo de 10 (dez) dias, a contar da notificação da contratada, às suas custas, sem prejuízo da aplicação das penalidades.
- **9.3.** O recebimento definitivo ocorrerá no prazo de 05 (cinco) dias úteis, a contar do recebimento da nota fiscal ou instrumento de cobrança equivalente pela Administração, após a verificação da qualidade e quantidade do material e consequente aceitação mediante termo detalhado.
- **9.4.** O prazo para recebimento definitivo poderá ser excepcionalmente prorrogado, de forma justificada, por igual período, quando houver necessidade de diligências para a aferição do atendimento das exigências contratuais.
- **9.5.** No caso de controvérsia sobre a execução do objeto, quanto à qualidade e quantidade, deverá ser observado o teor do artigo 143, da Lei nº 14.133, de 2021, comunicando-se à empresa para emissão de Nota Fiscal quanto à parcela incontroversa da execução do objeto, para efeito de liquidação e pagamento.
- **9.6.** O prazo para a solução, pela contratada, de inconsistências na execução do objeto ou de saneamento da nota fiscal ou de instrumento de cobrança equivalente, verificadas pela Administração durante a análise prévia à liquidação de despesa, não será computado para os fins do recebimento definitivo.



9.7. O recebimento provisório ou definitivo não excluirá a responsabilidade civil pela solidez e pela segurança dos bens nem a responsabilidade ético-profissional pela perfeita execução do contrato.

a) Liquidação

- **9.8.** Recebida a Nota Fiscal ou documento de cobrança equivalente, correrá o prazo de 10 (dez) dias úteis para fins de liquidação, prorrogáveis por igual período, nos termos do artigo 7º, § 3º, da Instrução Normativa SEGES/ME nº 77/2022.
- **9.9**. Para fins de liquidação, o setor competente deverá verificar se a nota fiscal ou instrumento de cobrança equivalente apresentado expressa os elementos necessários e essenciais do documento, tais como:
 - 9.9.1. A data da emissão;
 - **9.9.2.** Os dados do contrato e do contratante;
 - **9.9.3.** O valor a pagar;
 - **9.9.4.** Eventual destaque do valor de retenções tributárias cabíveis.
- **9.10.** Havendo erro na apresentação da nota fiscal ou instrumento de cobrança equivalente, ou circunstância que impeça a liquidação da despesa, esta ficará sobrestada até que a contratada providencie as medidas saneadoras, reiniciando-se o prazo após a comprovação da regularização da situação, sem ônus ao contratante.
- **9.11.** A nota fiscal ou instrumento de cobrança equivalente deverá ser obrigatoriamente acompanhado da comprovação da regularidade fiscal, constatada por meio de consulta on-line ao SICAF ou, na impossibilidade de acesso ao referido Sistema, mediante consulta aos sítios eletrônicos oficiais ou à documentação mencionada no artigo 68, da Lei nº 14.133, de 2021.
- **9.12.** A Administração deverá realizar consulta aos sítios eletrônicos oficiais para:
- **9.12.1.** Verificar a manutenção das condições de habilitação exigidas;
- **9.12.2.** Identificar possível razão que impeça a participação em licitação/contratação no âmbito do órgão ou entidade, tais como a proibição de contratar com a Administração ou com o Poder Público, bem como ocorrências impeditivas indiretas.
- **9.13.** Constatando-se, a situação de irregularidade da contratada, será providenciada sua notificação, por escrito, para que, no prazo de 05 (cinco) dias úteis, regularize sua situação ou, no mesmo prazo, apresente sua defesa. O prazo poderá ser prorrogado uma vez, por igual período, a critério do contratante.



- **9.14.** Não havendo regularização ou sendo a defesa considerada improcedente, o contratante deverá comunicar aos órgãos responsáveis pela fiscalização da regularidade fiscal quanto à inadimplência da contratada, bem como quanto à existência de pagamento a ser efetuado, para que sejam acionados os meios pertinentes e necessários para garantir o recebimento de seus créditos.
- **9.15.** Persistindo a irregularidade, o contratante deverá adotar as medidas necessárias à rescisão contratual nos autos do processo administrativo correspondente, assegurada à contratada a ampla defesa.
- **9.16.** Havendo a efetiva execução do objeto, os pagamentos serão realizados normalmente, até que se decida pela rescisão do contrato, caso a contratada não regularize sua situação.

b) Prazo de pagamento

- **9.17.** O pagamento será efetuado no prazo de até 10 (dez) dias úteis contados da finalização da liquidação da despesa, conforme seção anterior, nos termos da Instrução Normativa SEGES/ME nº 77, de 2022.
- **9.18.** No caso de atraso pelo CRECI/CE os valores devidos à contratada serão atualizados monetariamente entre o termo final do prazo de pagamento até a data de sua efetiva realização, mediante aplicação do Índice de Preços ao Consumidor Amplo IPCA.

c) Forma de pagamento

- **9.19.** O pagamento será realizado por meio de ordem bancária, para crédito em banco, agência e conta corrente indicados pela contratada.
- **9.20.** Será considerada data do pagamento o dia em que constar como emitida a ordem bancária para pagamento.
- **9.21.** Quando do pagamento, será efetuada a retenção tributária prevista na legislação aplicável.
- **9.22.** Independentemente do percentual de tributo inserido na planilha, quando houver, serão retidos na fonte, quando da realização do pagamento, os percentuais estabelecidos na legislação vigente.
- **9.23.** A contratada regularmente optante pelo Simples Nacional, nos termos da Lei Complementar nº 123, de 2006, não sofrerá a retenção tributária quanto aos impostos e contribuições abrangidos por aquele regime. No entanto, o pagamento ficará condicionado à apresentação de comprovação, por meio de documento oficial, de que faz jus ao tratamento tributário favorecido previsto na referida Lei Complementar.



d) Cessão de crédito

- **9.24.** É admitida a cessão fiduciária de direitos creditícios com instituição financeira, nos termos e de acordo com os procedimentos previstos na Instrução Normativa SEGES/ME nº 53, de 8 de julho de 2020.
- **9.25.** As cessões de crédito não abrangidas pela Instrução Normativa SEGES/ME nº 53, de 8 de julho de 2020 dependerão de prévia aprovação do CRECI/CE.
- **9.26.** A eficácia da cessão de crédito não abrangidas pela Instrução Normativa SEGES/ME nº 53, de 8 de julho de 2020, em relação à Administração, está condicionada à celebração de termo aditivo ao contrato administrativo.
- **9.27.** Sem prejuízo do regular atendimento da obrigação contratual de cumprimento de todas as condições de habilitação por parte da contratada (cedente), a celebração do aditamento de cessão de crédito e a realização dos pagamentos respectivos também se condicionam à regularidade fiscal e trabalhista do cessionário, bem como à certificação de que o cessionário não se encontra impedido de licitar e contratar com o Poder Público, conforme a legislação em vigor, ou de receber benefícios ou incentivos fiscais ou creditícios, direta ou indiretamente, conforme o artigo 12, da Lei nº 8.429, de 1992, nos termos do Parecer JL-01, de 18 de maio de 2020.
- **9.28.** O crédito a ser pago à cessionária é exatamente aquele que seria destinado à cedente/contratada pela execução do objeto contratual, restando absolutamente incólumes todas as defesas e exceções ao pagamento e todas as demais cláusulas exorbitantes ao direito comum aplicáveis no regime jurídico de direito público incidente sobre os contratos administrativos, incluindo a possibilidade de pagamento em conta vinculada ou de pagamento pela efetiva comprovação do fato gerador, quando for o caso, e o desconto de multas, glosas e prejuízos causados ao CRECI/CE (Instrução Normativa nº 53, de 8 de julho de 2020 e anexos).
- **9.29.** A cessão de crédito não afetará a execução do objeto contratado, que continuará sob a integral responsabilidade da contratada.

e) Reajuste

9.30. Os preços inicialmente registrados são fixos e irreajustáveis no prazo de um ano contado da data do orçamento estimado.



- **9.31.** Após o interregno de um ano, e independentemente de pedido do fornecedor, os preços serão reajustados mediante a aplicação, pelo CRECI/CE, do IPCA Índice Nacional de Preços ao Consumidor Amplo.
- **9.32.** Nos reajustes subsequentes ao primeiro, o interregno mínimo de um ano será contado a partir dos efeitos financeiros do último reajuste.
- **9.33.** No caso de atraso ou não divulgação do índice de reajustamento, o CRECI/CE pagará à contratada a importância calculada pela última variação conhecida, liquidando a diferença correspondente tão logo seja divulgado o índice definitivo.
- **9.34.** Caso o índice estabelecido para reajustamento venha a ser extinto ou de qualquer forma não possa mais ser utilizado, será adotado, em substituição, o que vier a ser determinado pela legislação então em vigor.
- **9.35.** Na ausência de previsão legal quanto ao índice substituto, as partes elegerão novo índice oficial, para reajustamento do preço do valor remanescente, por meio de termo aditivo.
- 9.36. O reajuste será realizado por apostilamento.

CLÁUSULA DÉCIMA - DA DOTAÇÃO ORÇAMENTÁRIA

10.1. A despesa decorrente da contratação correrá pela seguinte dotação orçamentária:

CLÁUSULA DÉCIMA PRIMEIRA - <u>DA SUBCONTRATAÇÃO</u>

11.1. Não será admitida a subcontratação do objeto contratual.

CLÁUSULA DÉCIMA SEGUNDA – <u>DA EXTINÇÃO CONTRATUAL</u>

- **12.1.** O contrato será extinto quando cumpridas as obrigações de ambas as partes, ainda que isso ocorra antes do prazo estipulado para tanto.
- **12.2.** Se as obrigações não forem cumpridas no prazo estipulado, a vigência ficará prorrogada até a conclusão do objeto.
- **12.3.** Quando a não conclusão decorrer de culpa da contratada:
- **12.3.1.** Ficará ela constituída em mora, sendo-lhe aplicáveis as respectivas sanções administrativas.
- **12.3.2.** Poderá o CRECI/CE optar pela extinção do contrato e, nesse caso, adotará as medidas admitidas em lei para a continuidade da execução contratual.



- **12.4.** O contrato poderá ser extinto antes de cumpridas as obrigações nele estipuladas, ou antes do prazo nele fixado, por algum dos motivos previstos no artigo 137, da Lei nº 14.133/21, bem como amigavelmente, por decisão arbitral ou por decisão judicial, aplicando-se as disposições dos artigos 138 e 139, da mesma Lei:
- **12.4.1.** A alteração social ou a modificação da finalidade ou da estrutura da contratada não ensejará a extinção se não restringir sua capacidade de concluir o contrato.
- **12.4.2.** Se a operação implicar mudança da contratada, deverá ser formalizado termo aditivo para alteração subjetiva.
- **12.5.** O termo de extinção, sempre que possível, será precedido:
- **12.5.1.** Balanço dos eventos contratuais já cumpridos ou parcialmente cumpridos;
- **12.5.2.** Relação dos pagamentos já efetuados e ainda devidos;
- **12.5.3.** Indenizações e multas.

CLÁUSULA DÉCIMA TERCEIRA - DAS SANÇÕES ADMINISTRATIVAS

- **13.1.** A contratada será responsabilizada administrativamente pelas seguintes infrações:
- **13.1.1.** Dar causa à inexecução parcial do contrato;
- **13.1.2.** Dar causa à inexecução parcial do contrato que cause grave dano ao CRECI/CE, ao funcionamento dos serviços públicos ou ao interesse coletivo;
- **13.1.3.** Dar causa à inexecução total do contrato;
- **13.1.4.** Ensejar o retardamento da execução do objeto sem motivo justificado;
- **13.1.5.** Prestar declaração falsa durante a execução do contrato;
- **13.1.6.** Praticar ato fraudulento na execução do contrato;
- **13.1.7.** Comportar-se de modo inidôneo ou cometer fraude de qualquer natureza;
- **13.1.8.** Praticar ato lesivo previsto no artigo 5° , da Lei no 12.846/13.
- **13.2.** Serão aplicadas à contratada pelas infrações administrativas as seguintes sanções:
- **13.2.1.** Advertência, quando a contratada der causa à inexecução parcial do contrato, sempre que não se justificar a imposição de penalidade mais grave;



- **13.2.2.** Impedimento de licitar e contratar, quanto praticadas as condutas descritas nas subcláusulas 13.1.2, 13.1.3 e 13.1.4, sempre que não se justificar a imposição de penalidade mais grave;
- **13.2.3.** Declaração de inidoneidade para licitar ou contratar, quando praticadas as condutas descritas nas subcláusulas 13.1.5, 13.1.6, 13.1.7 e 13.1.8, bem como nas subcláusulas 13.1.2, 13.1.3 e 13.1.4, que justifiquem a imposição de penalidade mais grave;
- **13.2.4.** Multa moratória de 0,5% (meio por cento) por dia de atraso injustificado sobre o valor da parcela inadimplida, até o limite de 30 (trinta) dias;
- **13.2.5.** Multa compensatória de 10% (dez por cento) do valor do contrato, para as infrações descritas nas subcláusulas 13.1.5 a 13.1.8;
- **13.2.6.** Multa compensatória de 30% (trinta por cento) do valor do contrato, para a infração descrita na subcláusula 13.1.3;
- **13.2.7.** Multa compensatória de 25% (vinte e cinco por cento) do valor do contrato, para a infração descrita na subcláusula 13.1.2;
- **13.2.8.** Multa compensatória de 15% (quine por cento) do valor do contrato, para a infração descrita na subcláusula 13.1.4;
- **13.2.9.** Para a infração descrita na subcláusula 13.1.1, a multa compensatória será de 20% (vinte por cento) do valor do contrato.
- **13.3.** A aplicação das sanções acima descritas não exclui, em hipótese alguma, a obrigação de reparação integral do dano causado ao CRECI/CE.
- **13.4.** Todas as sanções previstas poderão ser aplicadas cumulativamente com a multa.
- **13.5.** Na aplicação das sanções serão considerados:
- **13.5.1.** A natureza e a gravidade da infração cometida;
- **13.5.2.** As peculiaridades do caso concreto;
- **13.5.3.** As circunstâncias agravantes ou atenuantes;
- **13.5.4.** Os que dela provierem para o CRECI/CE;
- **13.5.5.** A implantação ou o aperfeiçoamento de programa de integridade, conforme normas e orientações dos órgãos de controle.



- **13.6.** Na aplicação da penalidade de multa será facultada a defesa da contratada no prazo de 15 (quinze) dias úteis, contado da data de sua intimação.
- **13.7.** Se a multa aplicada e as indenizações cabíveis forem superiores ao valor de pagamento eventualmente devido pelo CRECI/CE à contratada, além da perda desse valor, a diferença será descontada da garantia prestada ou será cobrada judicialmente.
- **13.7.1.** Previamente ao encaminhamento à cobrança judicial, a multa poderá ser recolhida administrativamente no prazo máximo de 30 (trinta) dias, a contar da data do recebimento da comunicação enviada pelo CRECI/CE.
- **13.8.** A aplicação das sanções realizar-se-á em processo administrativo que assegure à contratada o contraditório e a ampla defesa, observando-se o procedimento previsto no *caput* e parágrafos do artigo 158, da Lei nº 14.133/21, para as penalidades de impedimento de licitar e contratar e de declaração de idoneidade para licitar ou contratar.
- **13.9.** Os atos previstos como infrações administrativas na Lei nº 14.133/21, ou em outras leis de licitações e contratos da Administração Pública que também sejam tipificados como atos lesivos na Lei nº 12.846/13, serão apurados e julgados conjuntamente, nos mesmos autos, observados o rito procedimental e autoridade competente definidos na NLLC.
- **13.10.** A personalidade jurídica da contratada poderá ser desconsiderada sempre que utilizada com abuso do direito para facilitar, encobrir ou dissimular a prática dos atos ilícitos previstos neste contrato ou para provocar confusão patrimonial, e, nesse caso, todos os efeitos das sanções aplicadas à pessoa jurídica serão estendidos aos seus administradores e sócios com poderes de administração, à pessoa jurídica sucessora ou à empresa do mesmo ramo com relação de coligação ou controle, de fato ou de direito, com a contratada, observados, em todos os casos, o contraditório, a ampla defesa e a obrigatoriedade de análise jurídica prévia.
- **13.11.** O CRECI/CE deverá, no prazo máximo de 15 (quinze) dias úteis, contado da data de aplicação da sanção, informar e manter atualizados os dados relativos às sanções por ela aplicadas, para fins de publicidade no Cadastro Nacional de Empresas Inidôneas e Suspensas (Ceis) e no Cadastro Nacional de Empresas Punidas (Cnep), instituídos no âmbito do Poder Executivo Federal.
- **13.12.** As sanções de impedimento de licitar e contratar e declaração de inidoneidade para licitar ou contratar são passíveis de reabilitação na forma do <u>artigo 163, da Lei nº</u> 14.133/21.
- **13.13.** Os débitos da contratada para com o CRECI/CE, resultantes de multa administrativa e/ou indenizações, não inscritos em dívida ativa, poderão ser compensados, total ou parcialmente, com os créditos devidos pela Administração decorrentes deste mesmo contrato ou de outros contratos administrativos que a



contratada possua com o CRECI/CE, na forma da Instrução Normativa SEGES/ME nº 26, de 13 de abril de 2022.

CLÁUSULA DÉCIMA QUARTA - DO MODO DE FORNECIMENTO

14.1. O fornecimento do objeto será parcelado, mediante Autorização de Fornecimento.

CLÁUSULA DÉCIMA QUINTA - <u>DA ALTERAÇÃO DO CONTRATO</u>

- **15.1.** Eventuais alterações contratuais reger-se-ão pela disciplina dos artigos 124 e seguintes da Lei nº 14.133, de 2021.
- **15.2.** A contratada é obrigada a aceitar, nas mesmas condições contratuais, os acréscimos ou supressões que se fizerem necessários até o limite de 25% (vinte e cinco por cento) do valor inicial atualizado do contrato. O acréscimo somente poderá ser realizado relativamente à última contratação.
- **15.3.** As supressões resultantes de acordo celebrado entre as partes contratantes poderão exceder o limite de 25% (vinte e cinco por cento) do valor inicial atualizado do termo de contrato.
- **15.4.** Registros que não caracterizam alteração do contrato poderão ser realizados por simples apostila, dispensada a celebração de termo aditivo, na forma do artigo 136, da Lei nº 14.133/2021.

CLÁUSULA DÉCIMA SEXTA - DOS CASOS OMISSOS

16.1. Os casos omissos serão decididos pelo contratante segundo as disposições contidas na Lei nº 14.133/21 e demais normas federais aplicáveis e, subsidiariamente, segundo as disposições contidas na Lei nº 8.078/90 – Código de Defesa do Consumidor – e normas e princípios gerais dos contratos.

CLÁUSULA DÉCIMA SÉTIMA - DA ALTERAÇÃO SUBJETIVA

17.1. É admissível a fusão, cisão ou incorporação da contratada com/em outra pessoa jurídica, desde que sejam cumpridos, pela nova pessoa jurídica, todos os requisitos de habilitação exigidos na contratação original, sejam mantidas as cláusulas e condições do contrato, não haja prejuízo à execução do objeto pactuado e haja a anuência expressa do contratante à continuidade do contrato.

CLÁUSULA DÉCIMA OITAVA - <u>DA GARANTIA DE EXECUÇÃO</u>

18.1. Não será exigida.



CLÁUSULA DÉCIMA NONA - DA PUBLICAÇÃO

19.1. O presente contrato somente terá eficácia depois de publicado, pela Contratante, no Portal Nacional de Contratações Públicas – PNCP, nos termos do artigo 94, da Lei nº 14.133/2021.

CLÁUSULA VIGÉSIMA - DO FORO

- **20.1.** As partes elegem de comum acordo, a Justiça Federal, no Foro da cidade de Fortaleza/CE, Seção Judiciária do Estado do Ceará, com exclusão de qualquer outro, por mais privilegiado que seja, para a solução dos conflitos eventualmente decorrentes da presente relação contratual, nos termos do art. 92, §1º, da Lei nº. 14.133/2021.
- **20.2.** E por estarem justos e contratados, assinam o presente instrumento, de forma eletrônica, que após lido e achado conforme, perante 02 (duas) testemunhas que também o assinam, se comprometem a cumprir o presente em todas as suas cláusulas e condições, tudo de acordo com a 14.133/2021 e suas alterações posteriores.

Fortaleza,	de de 2025.
Tibério Vitoriano. Benevides de Magalhães Presidente do CRECI/CE CONTRATANTE	Representante Legal CONTRATADA
Testemunhas:	
1 CPF:	2
Assessoria Espec	rial de Gestão de Contratos
Assessoria Iurídic	ca de Licitações e Contratos





PROJETO: INTERIORES

CLIENTE: CRECI - CE | SEDE E ANEXO

CADERNO DE IMAGENS | ANEXO



FACHADA







Espera e Recepção













Licitação












Copa e Despensa

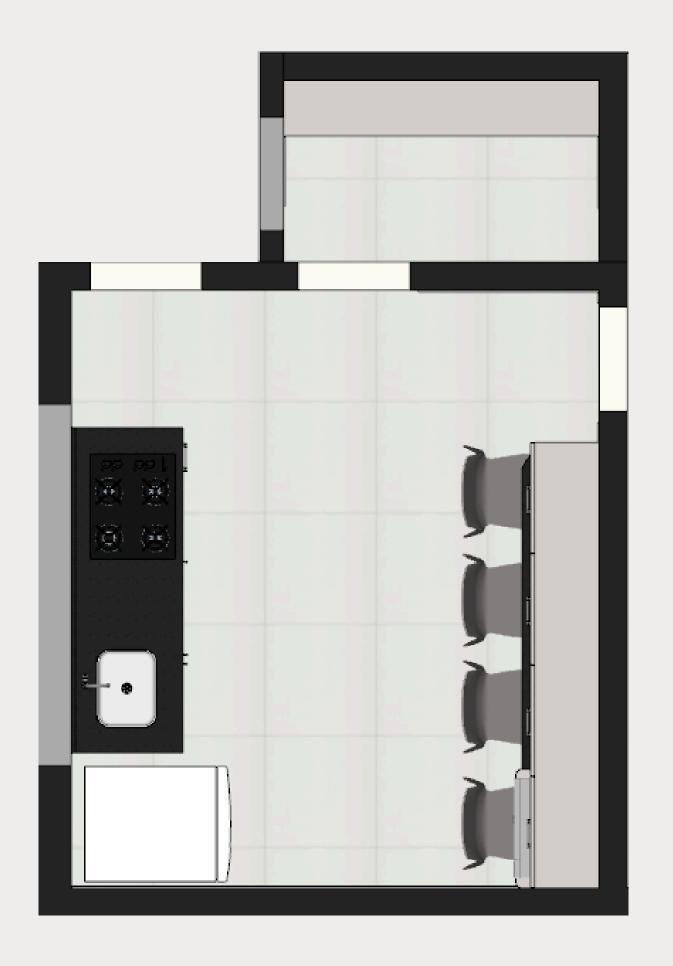










Manutenção











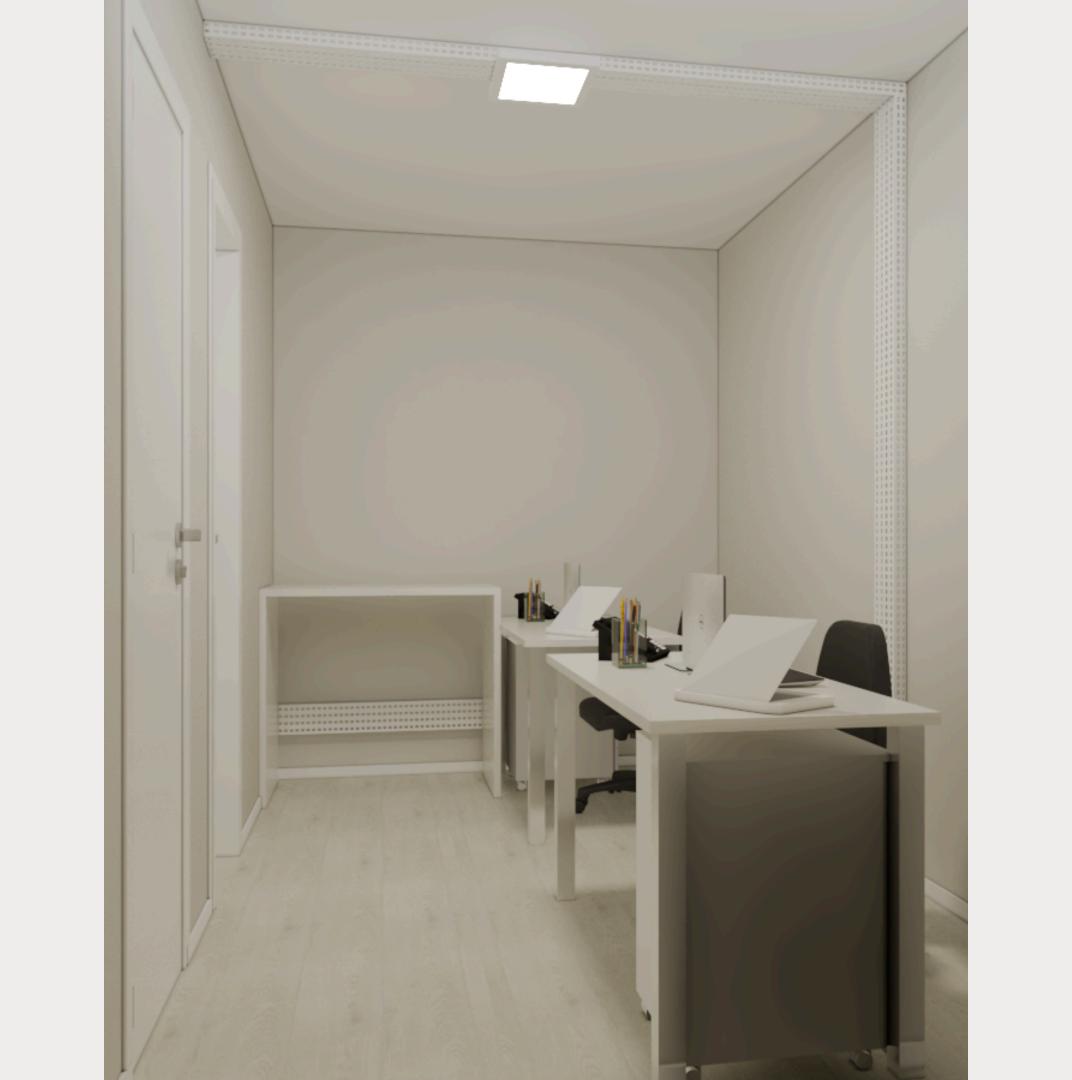






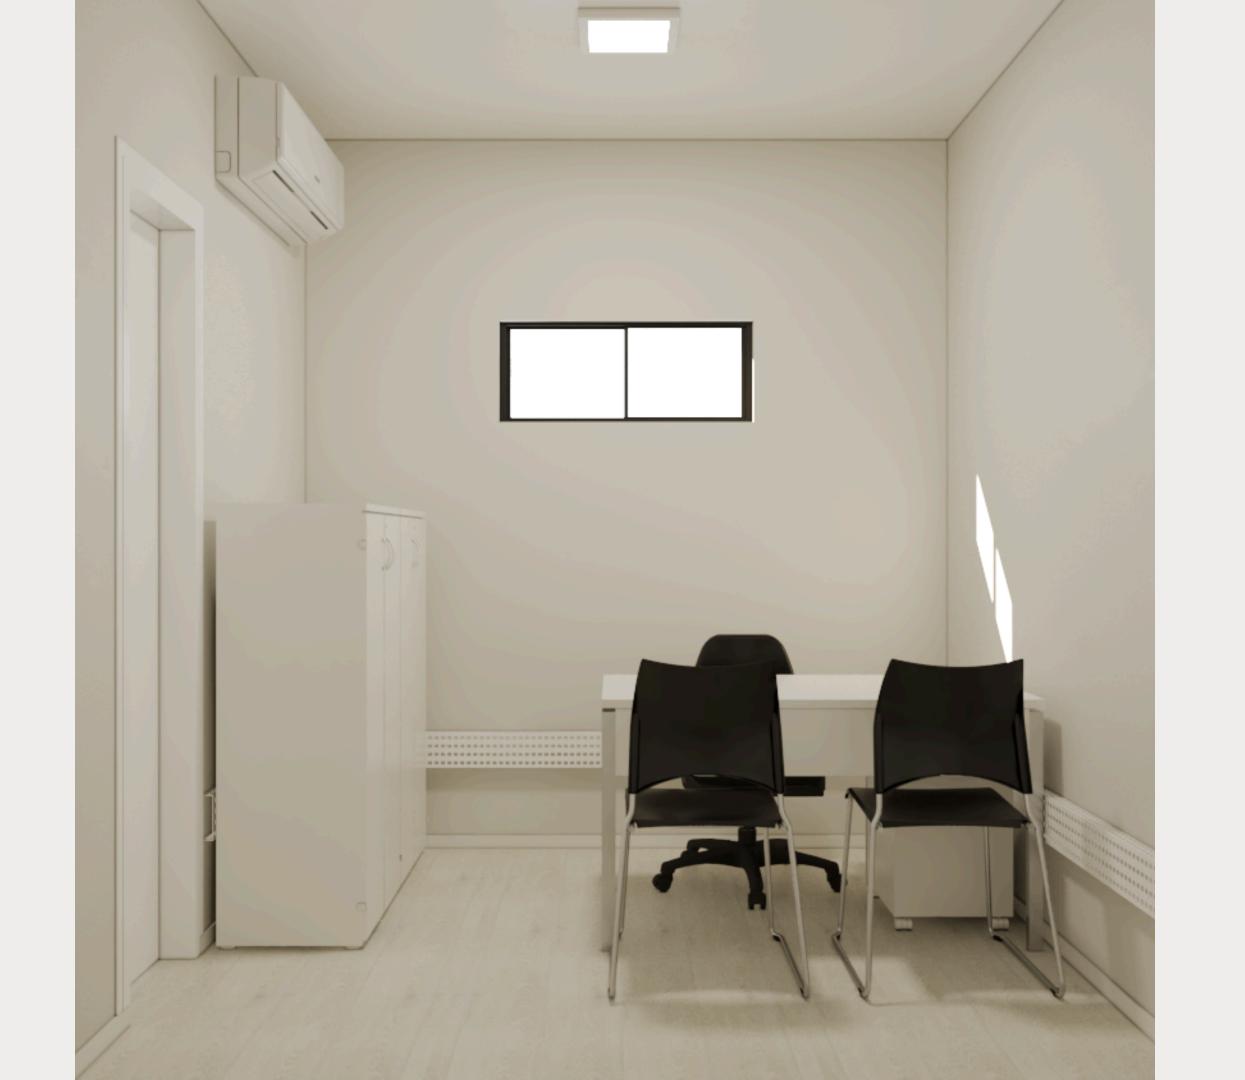

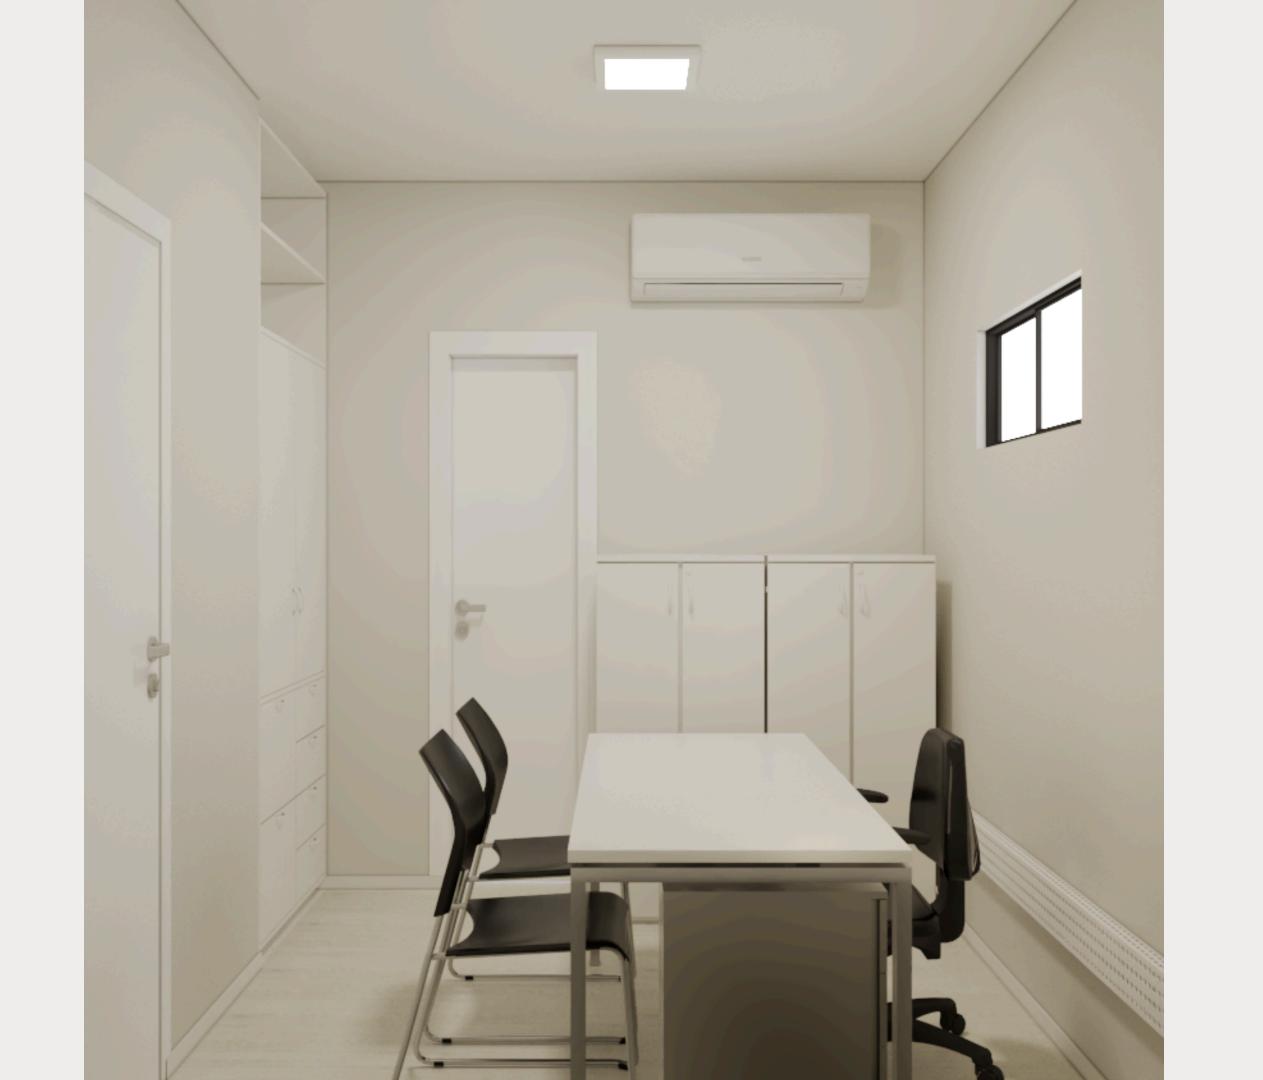



Financeiro

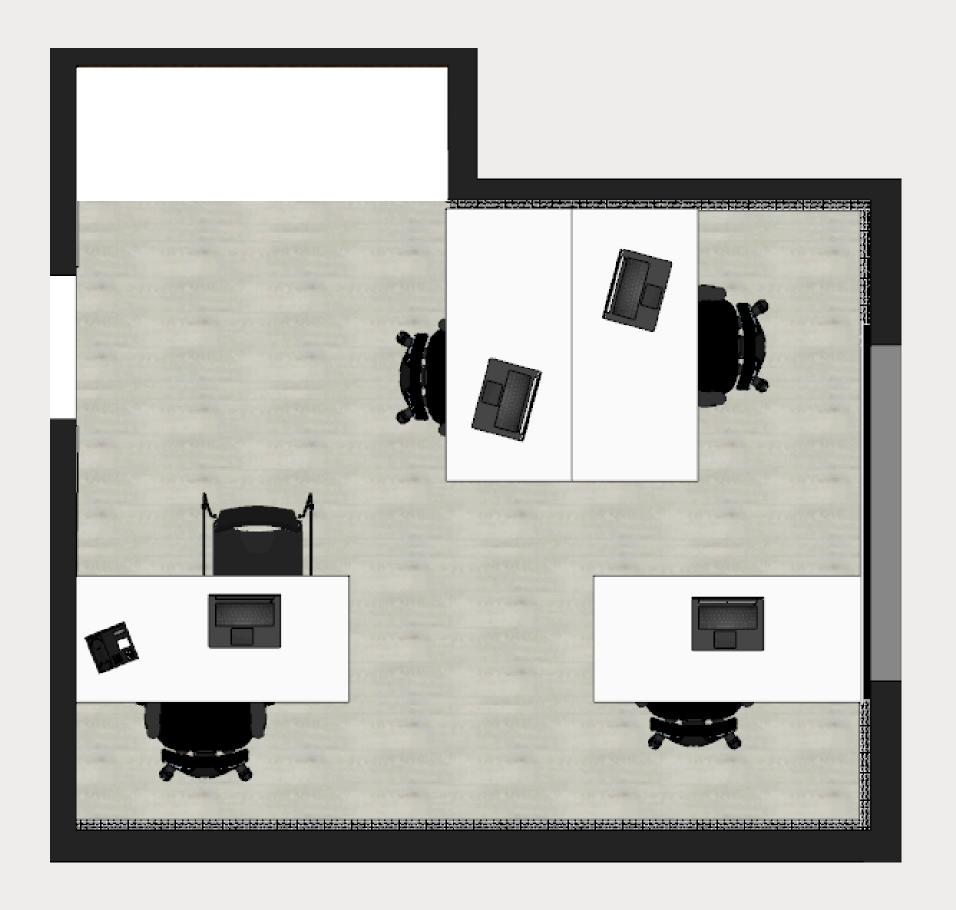












Comunicação

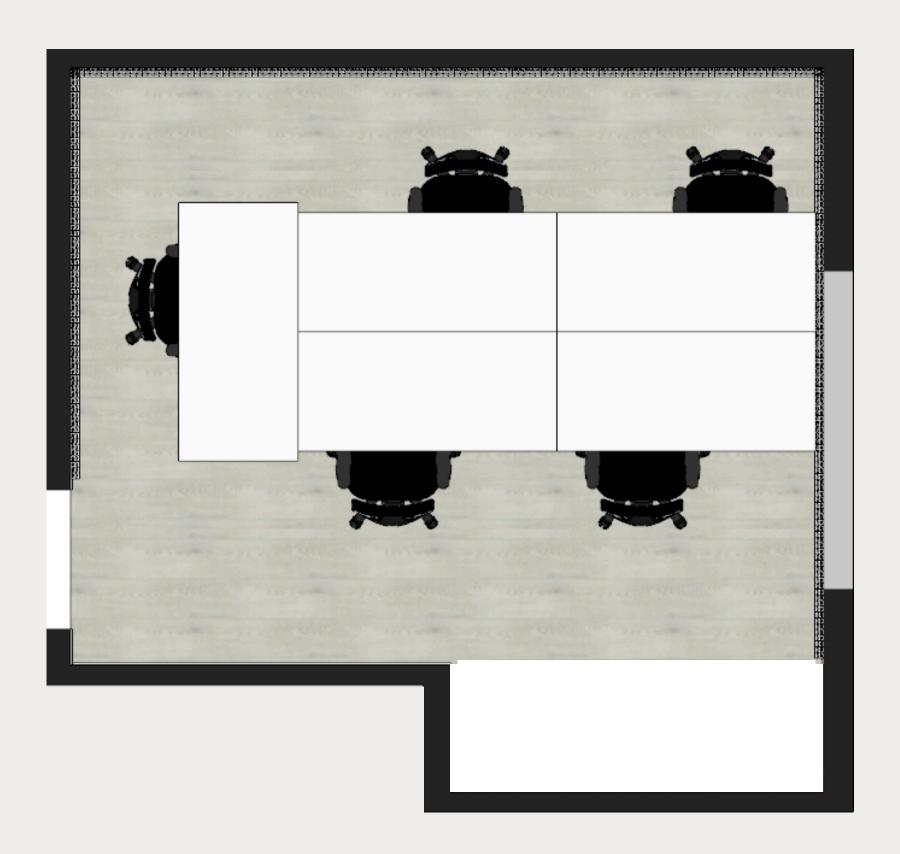



















Gabinete

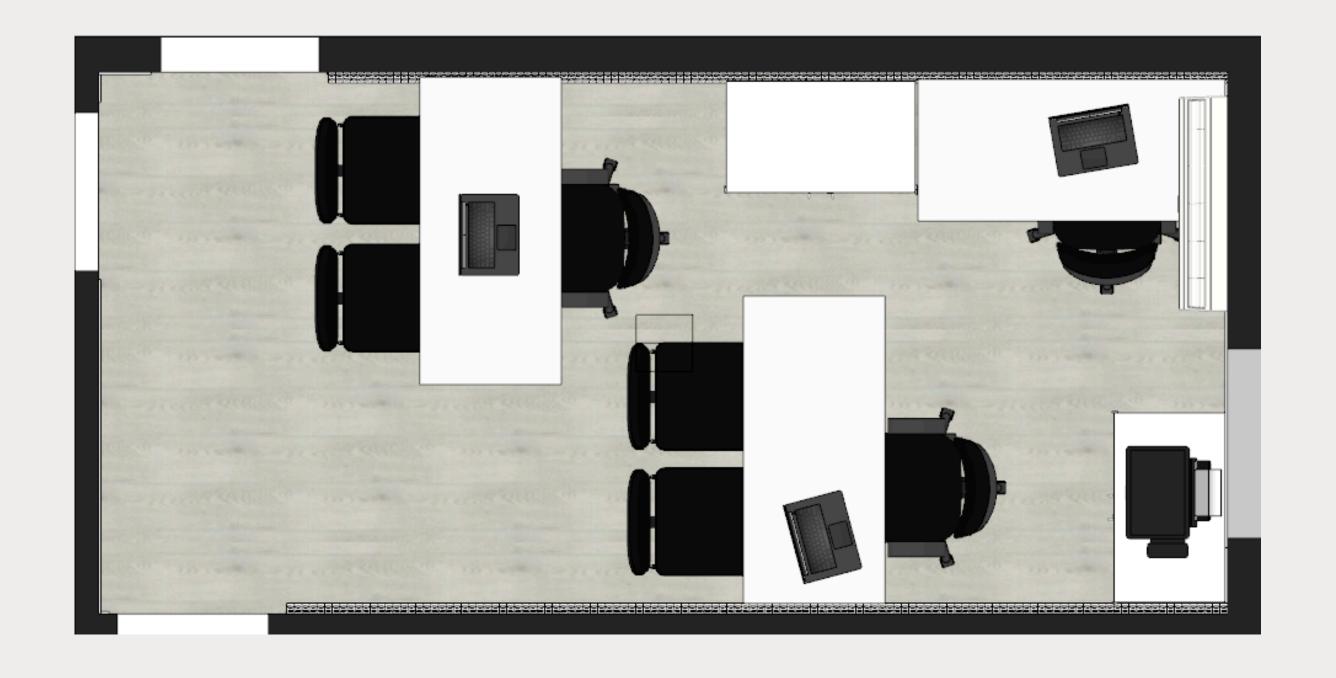






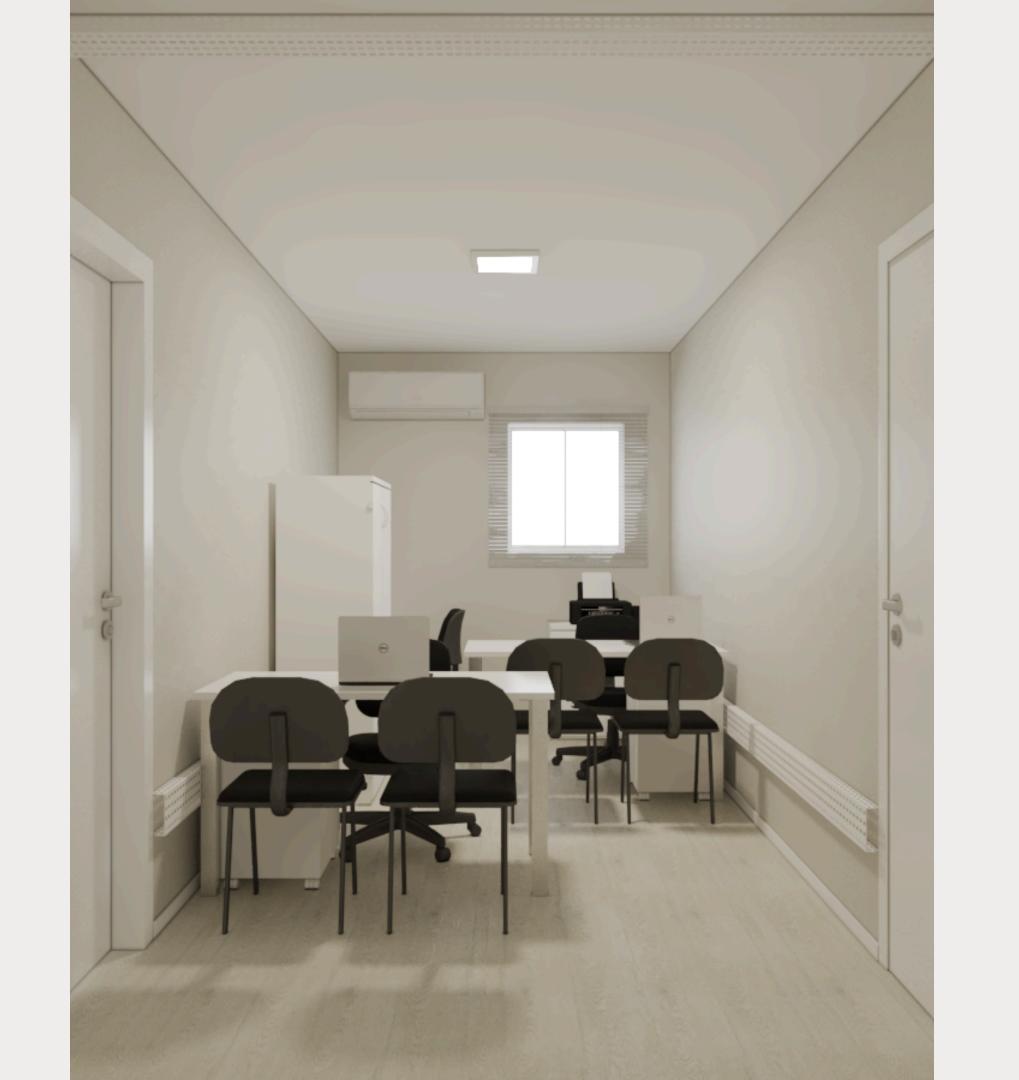

Sala de Reuniões

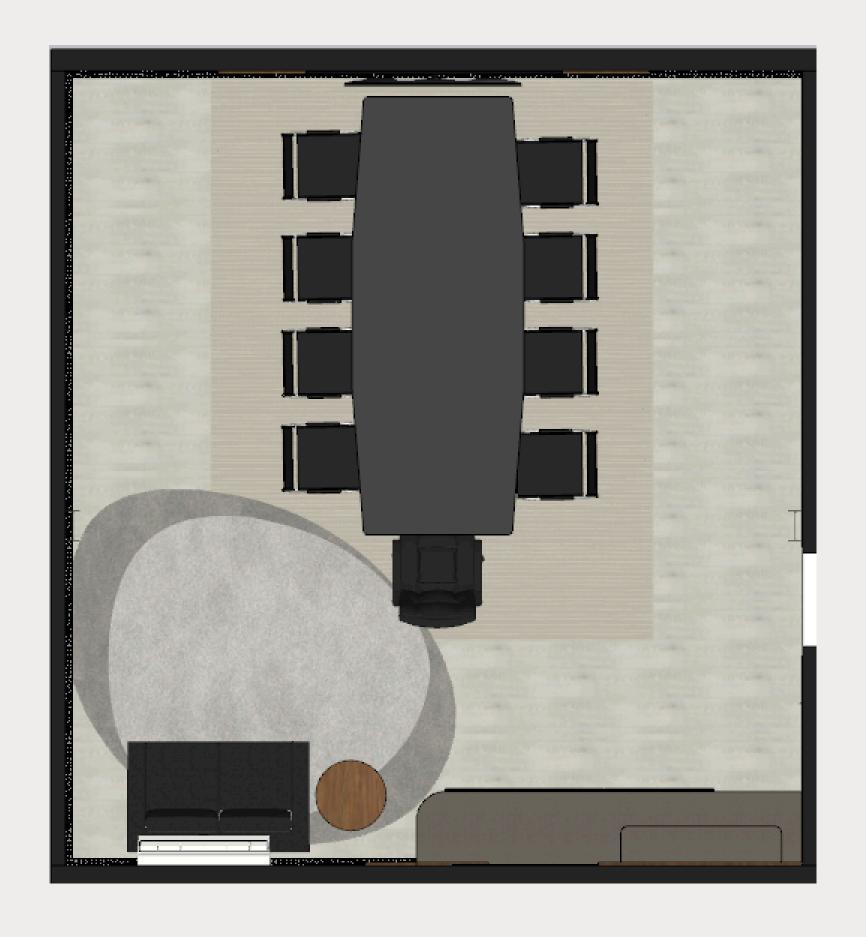









Sala do Presidente













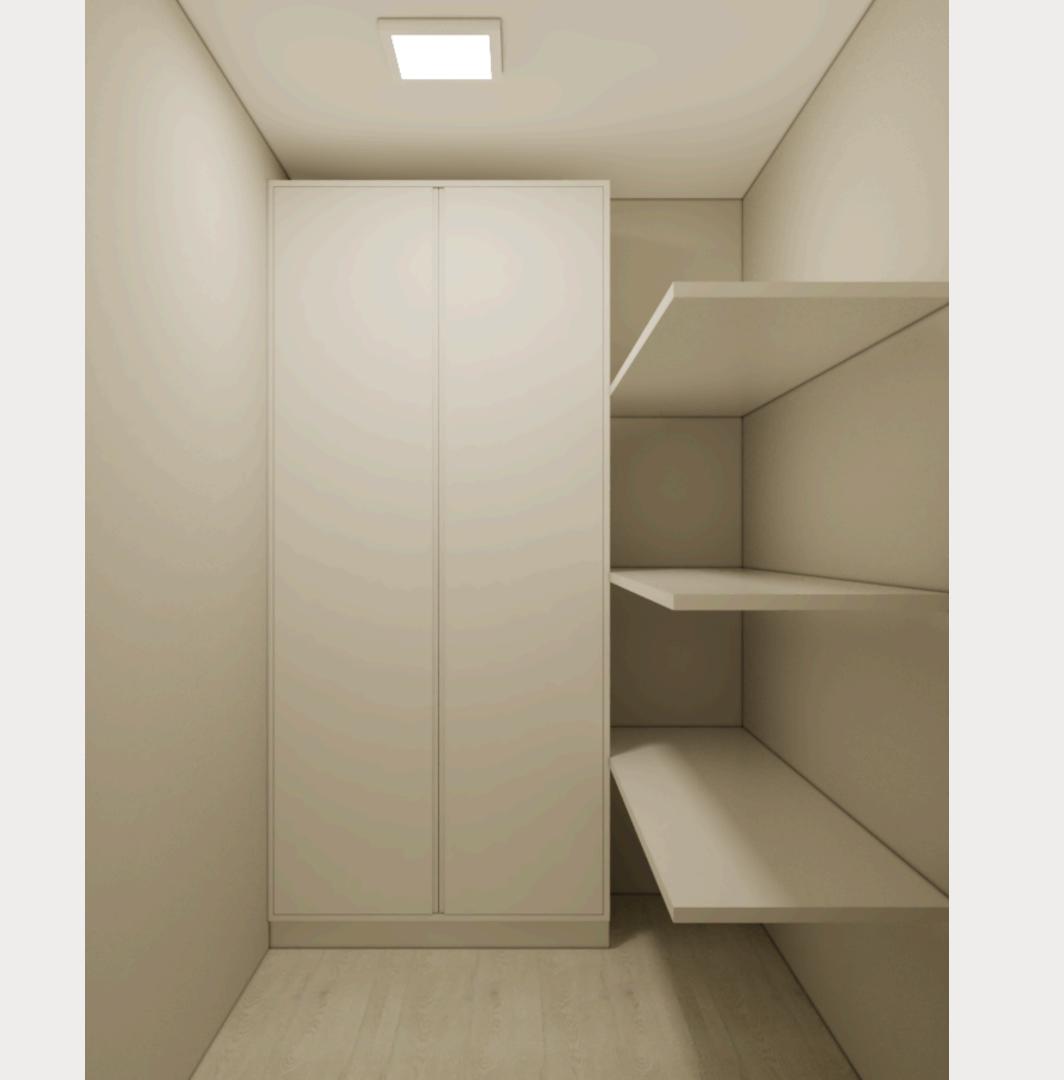

CADERNO DE IMAGENS | SEDE




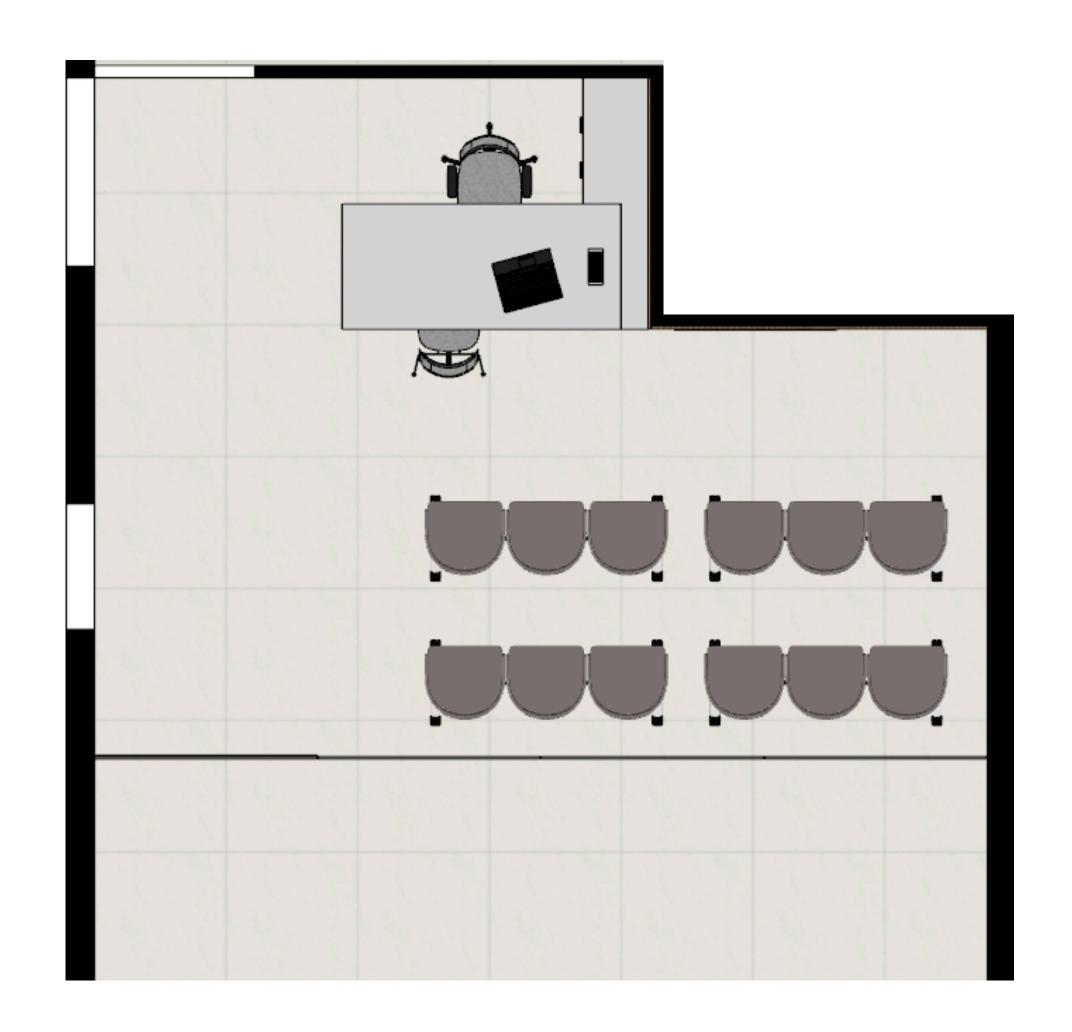








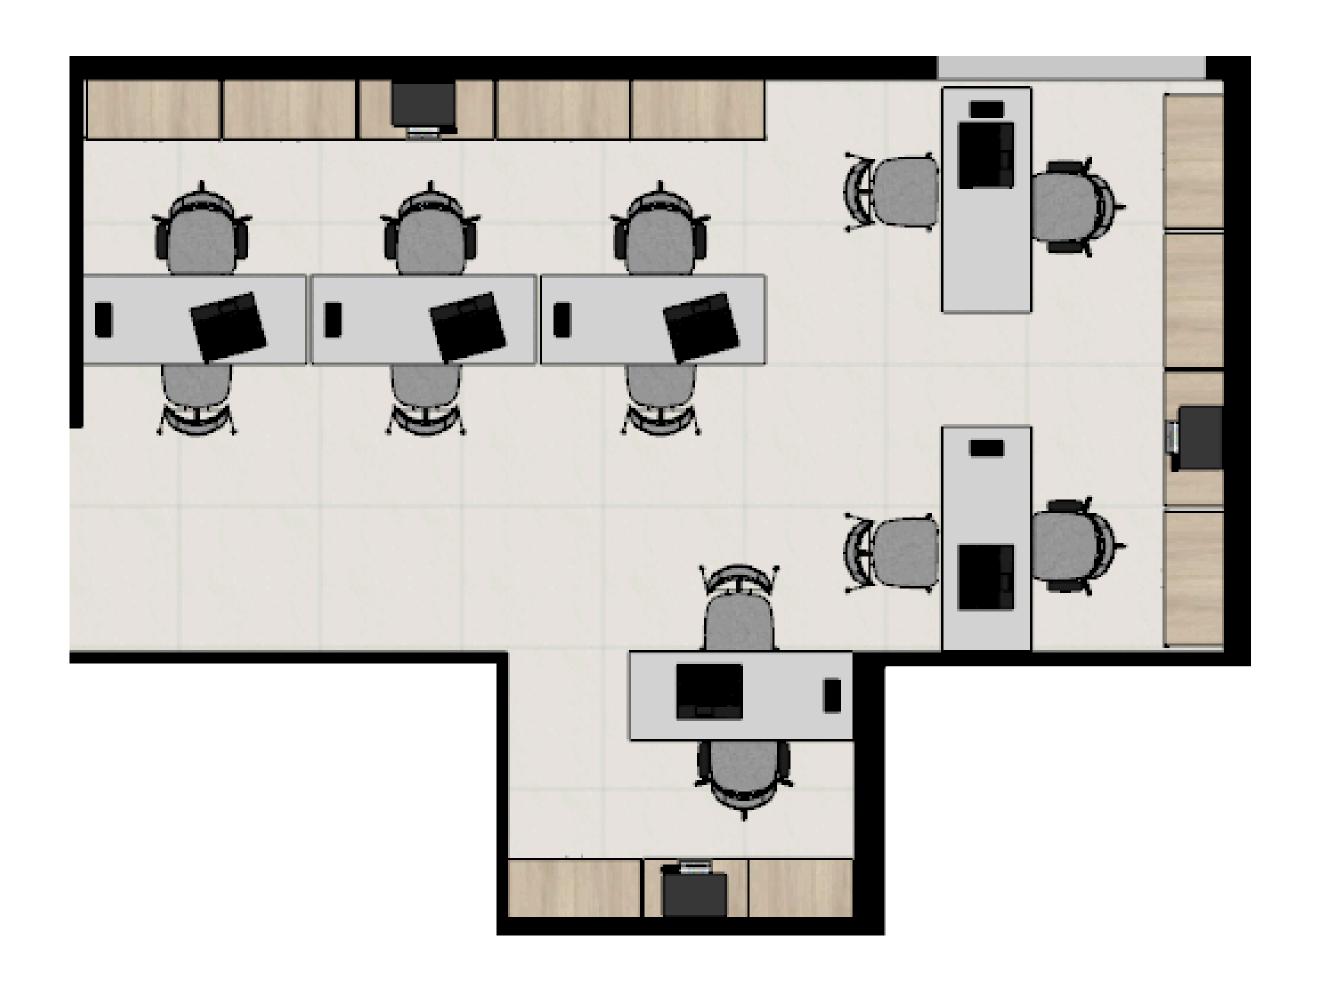



RECEPÇÃO SECRETARIA LAVABOS Perspectiva de dois pontos



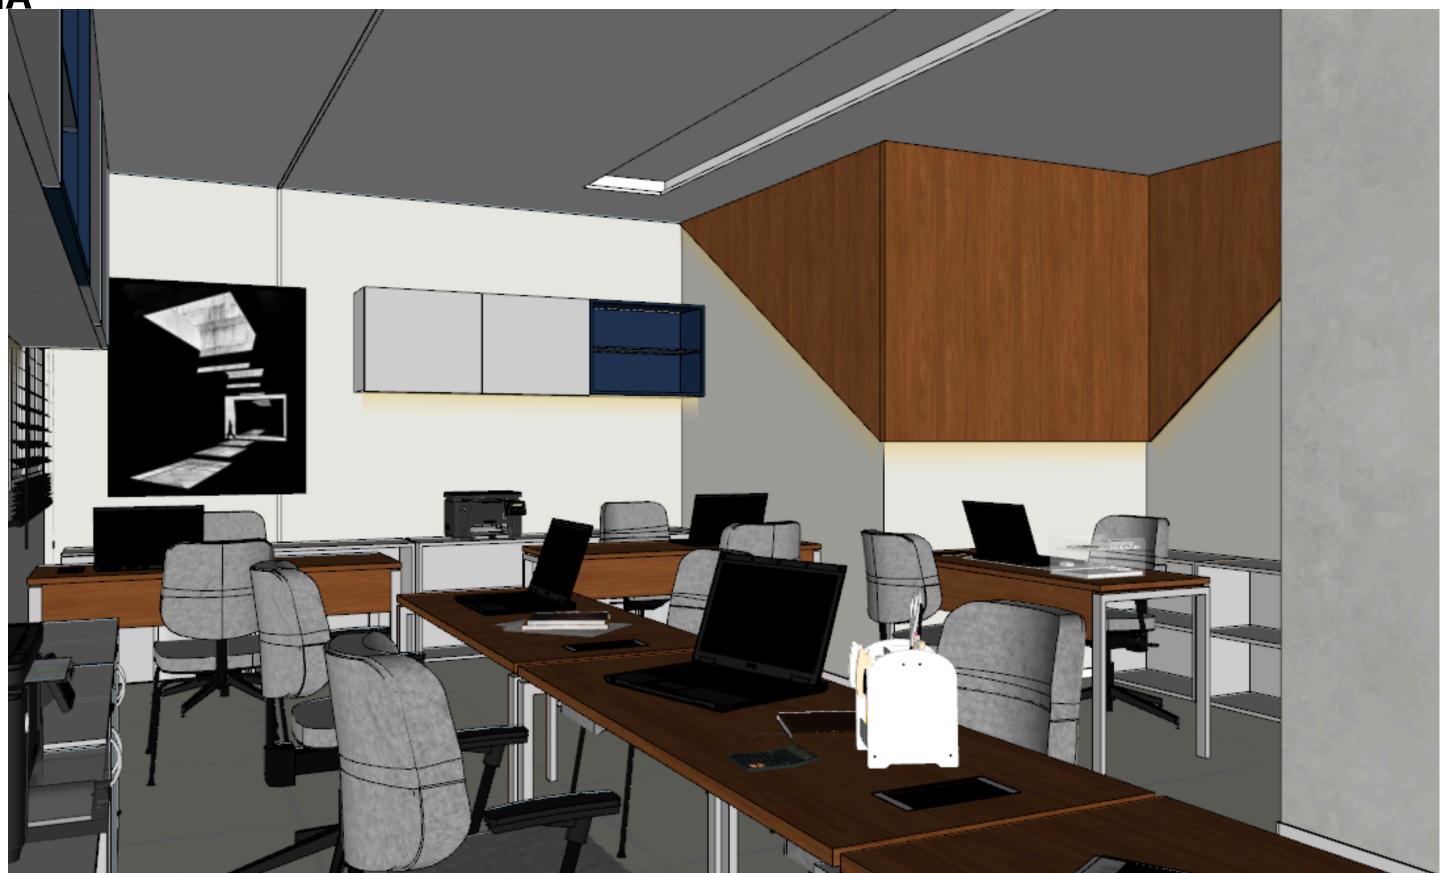











RECEPÇÃO SECRETARIA LAVABO FEM.

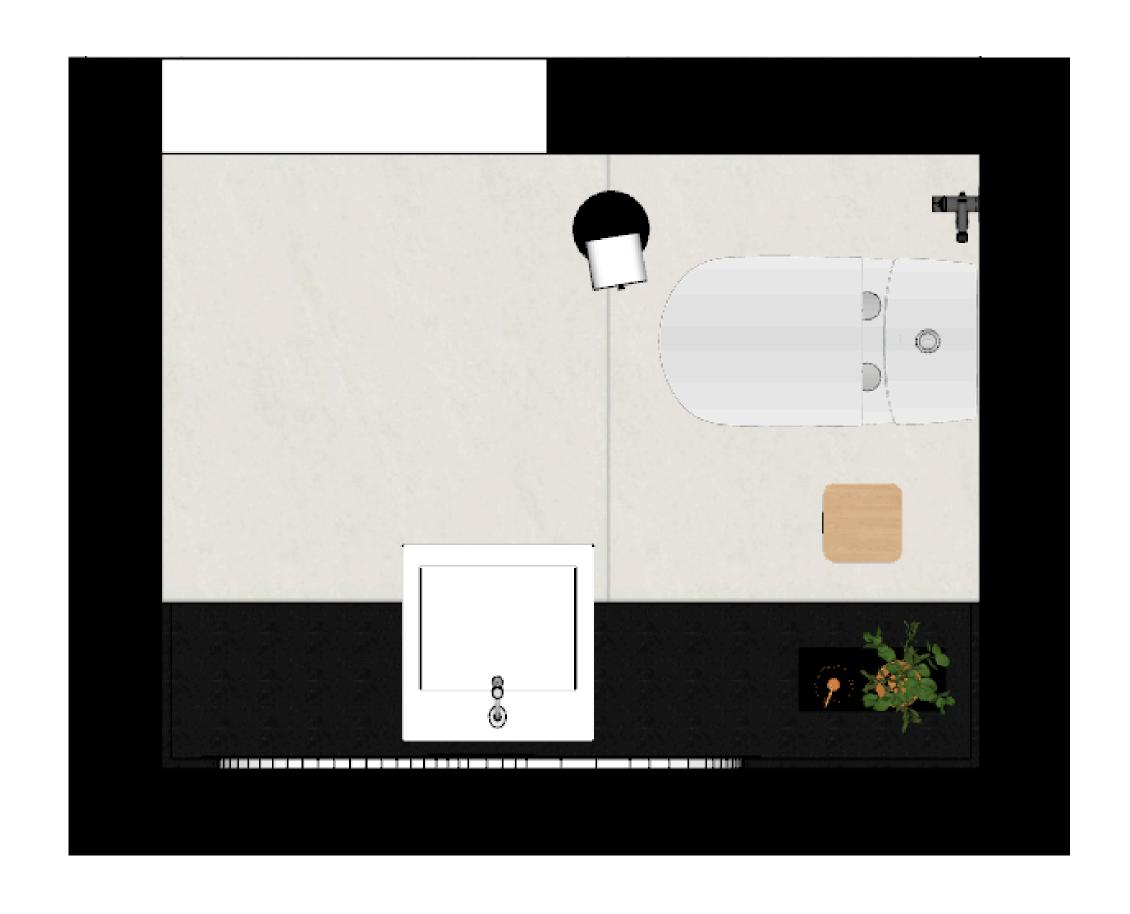

RECEPÇÃO SECRETARIA LAVABO FEM.




RECEPÇÃO SECRETARIA WC PNE

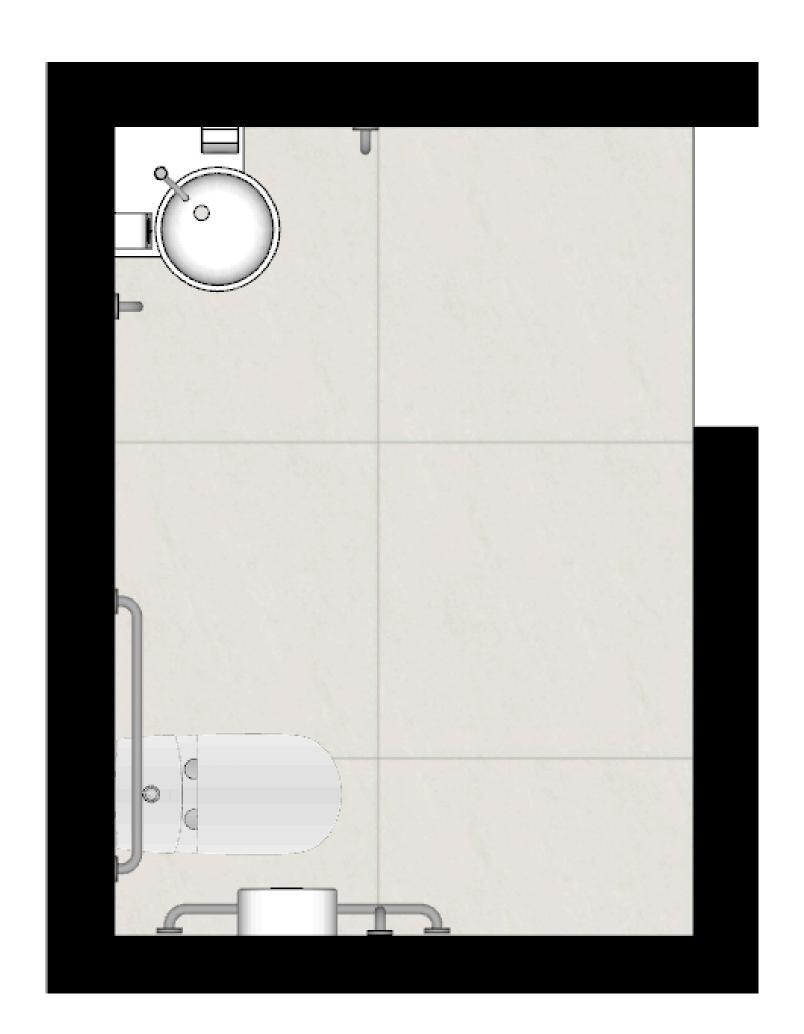

RECEPÇÃO SECRETARIA WC PNE



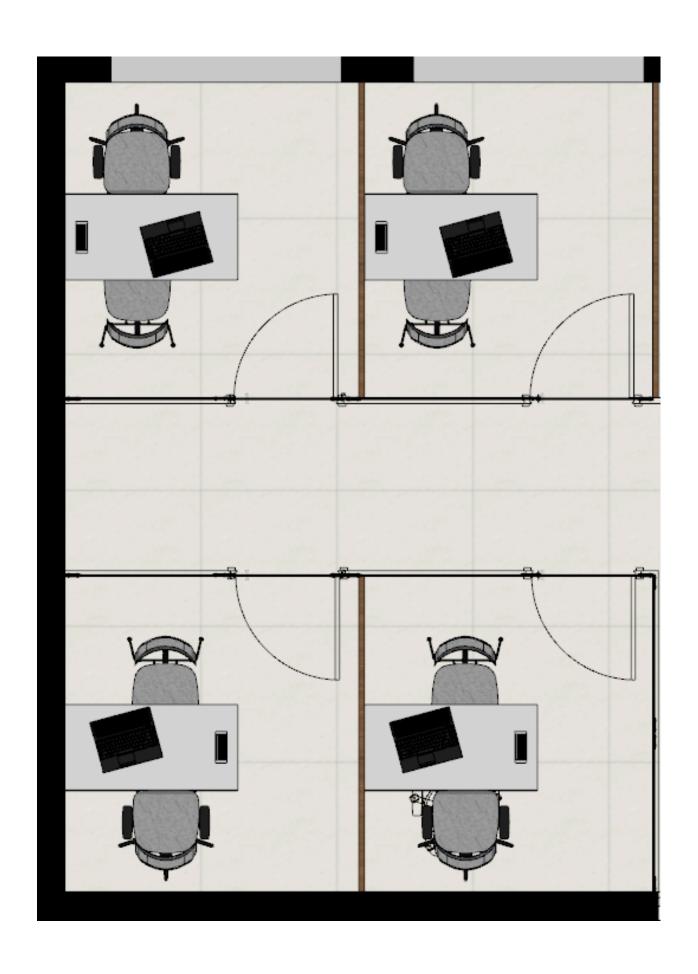



















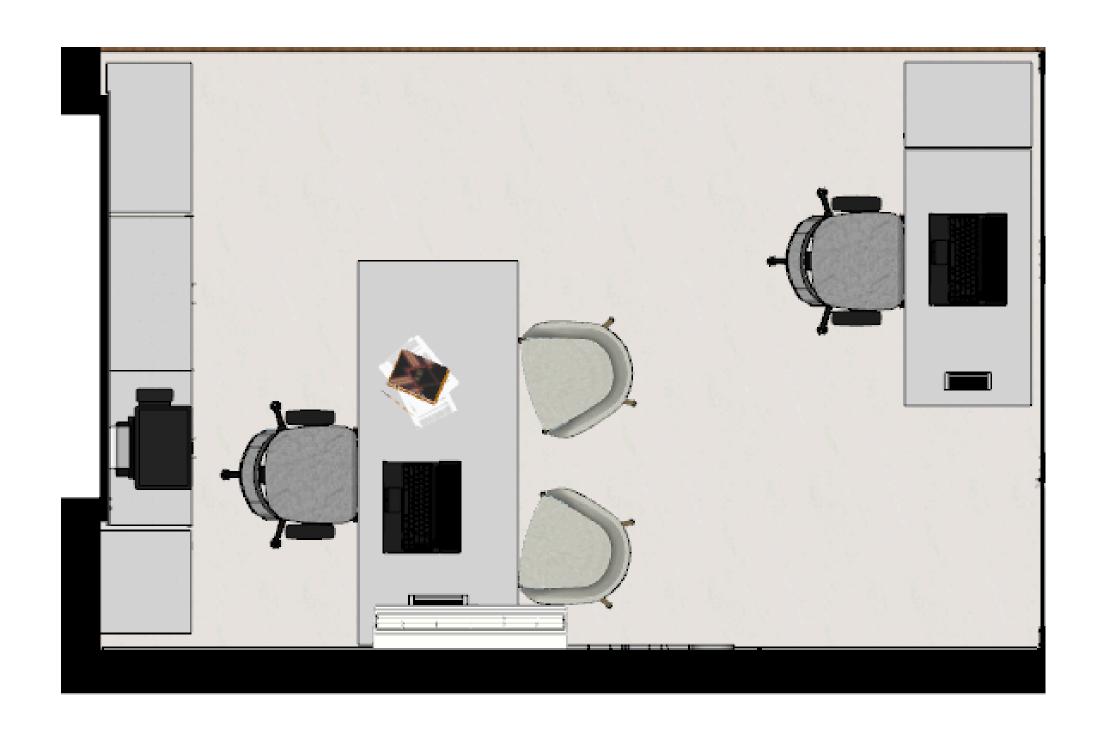






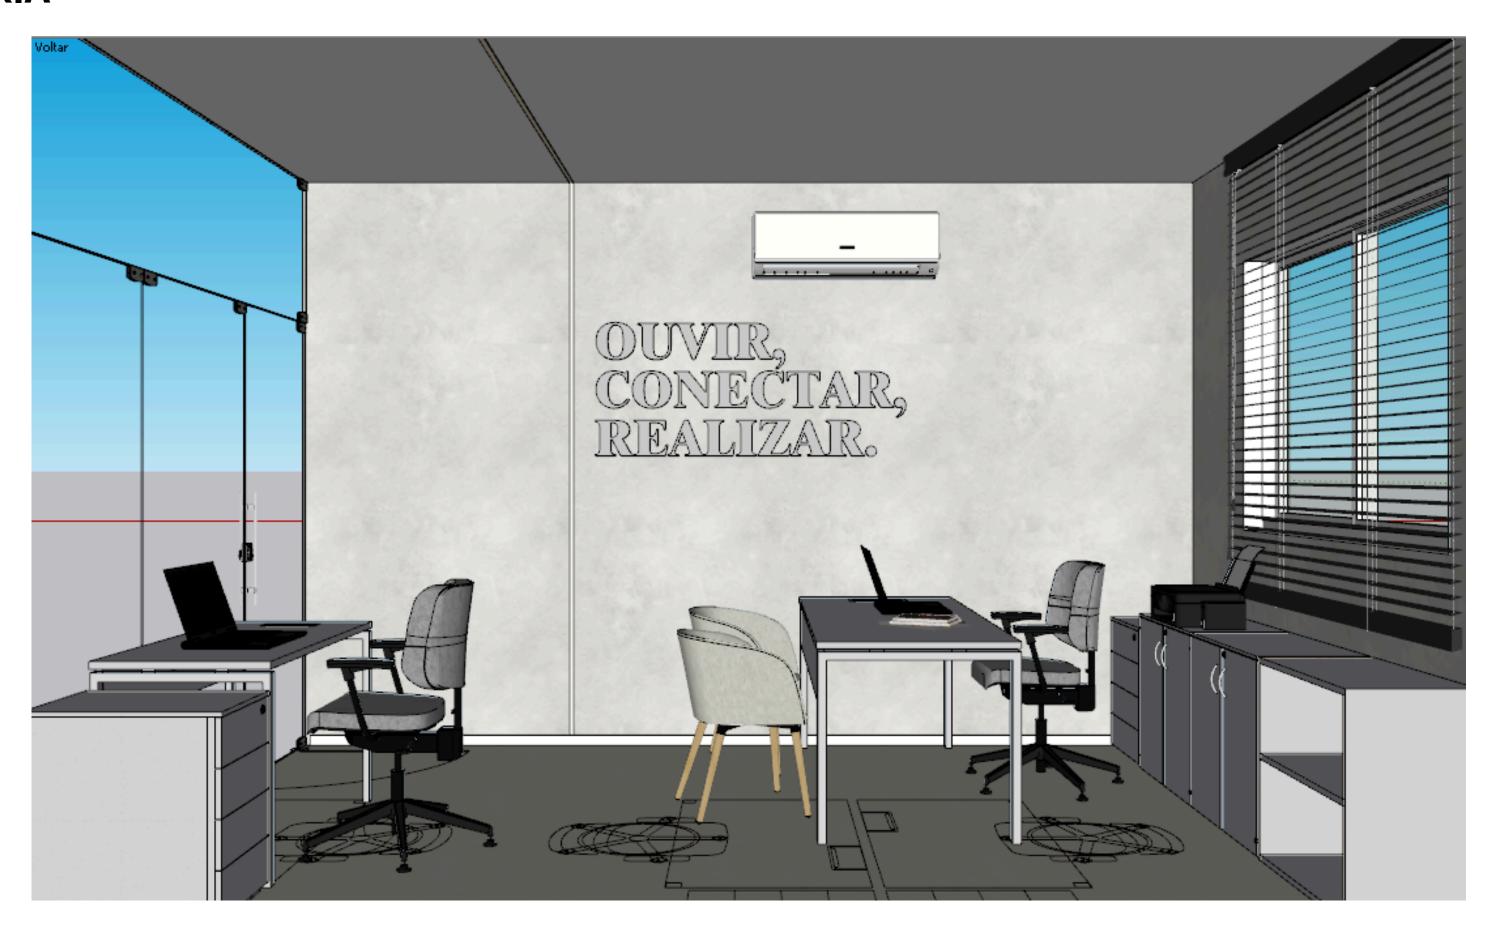


JURIDICO

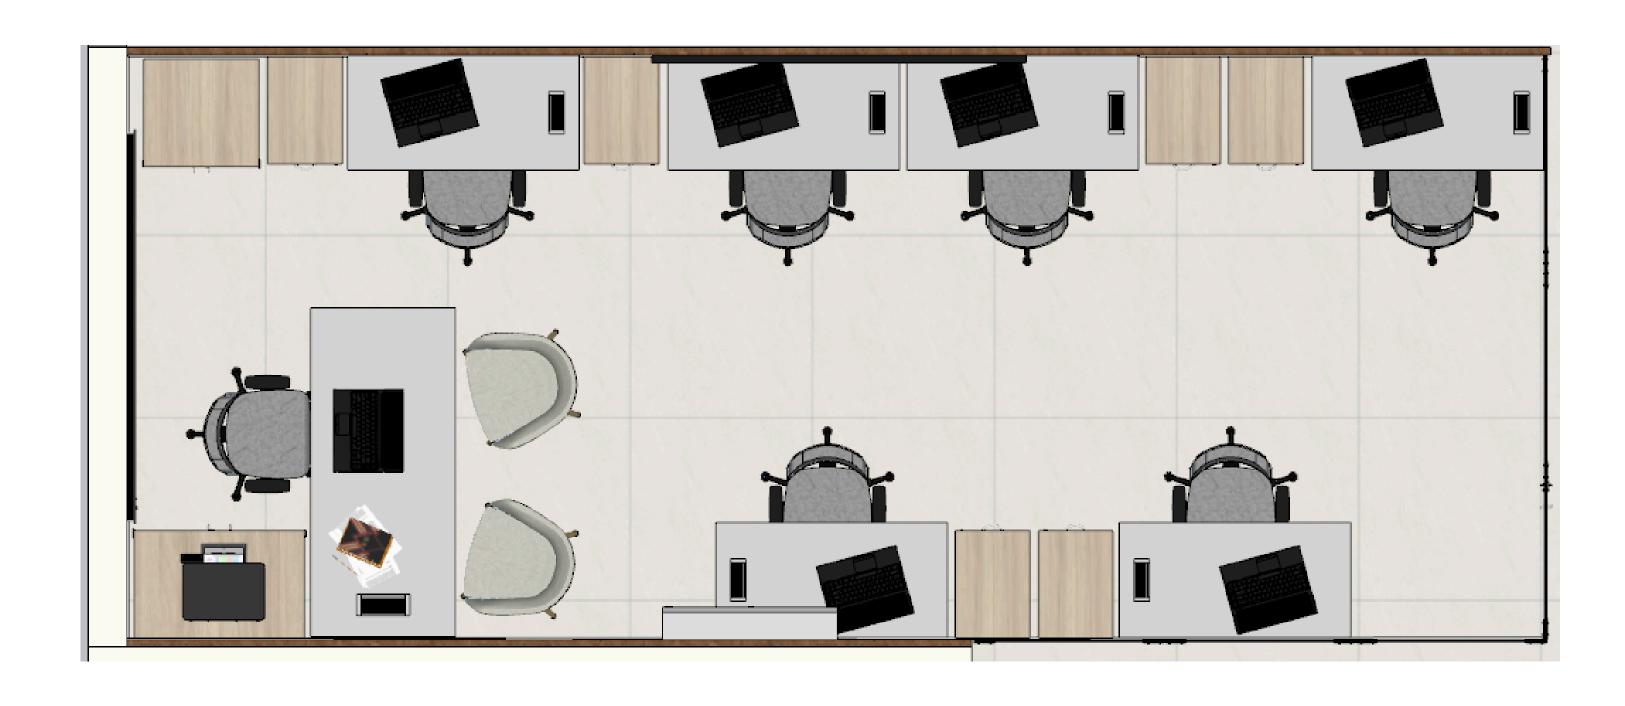


JURIDICO



JURIDICO

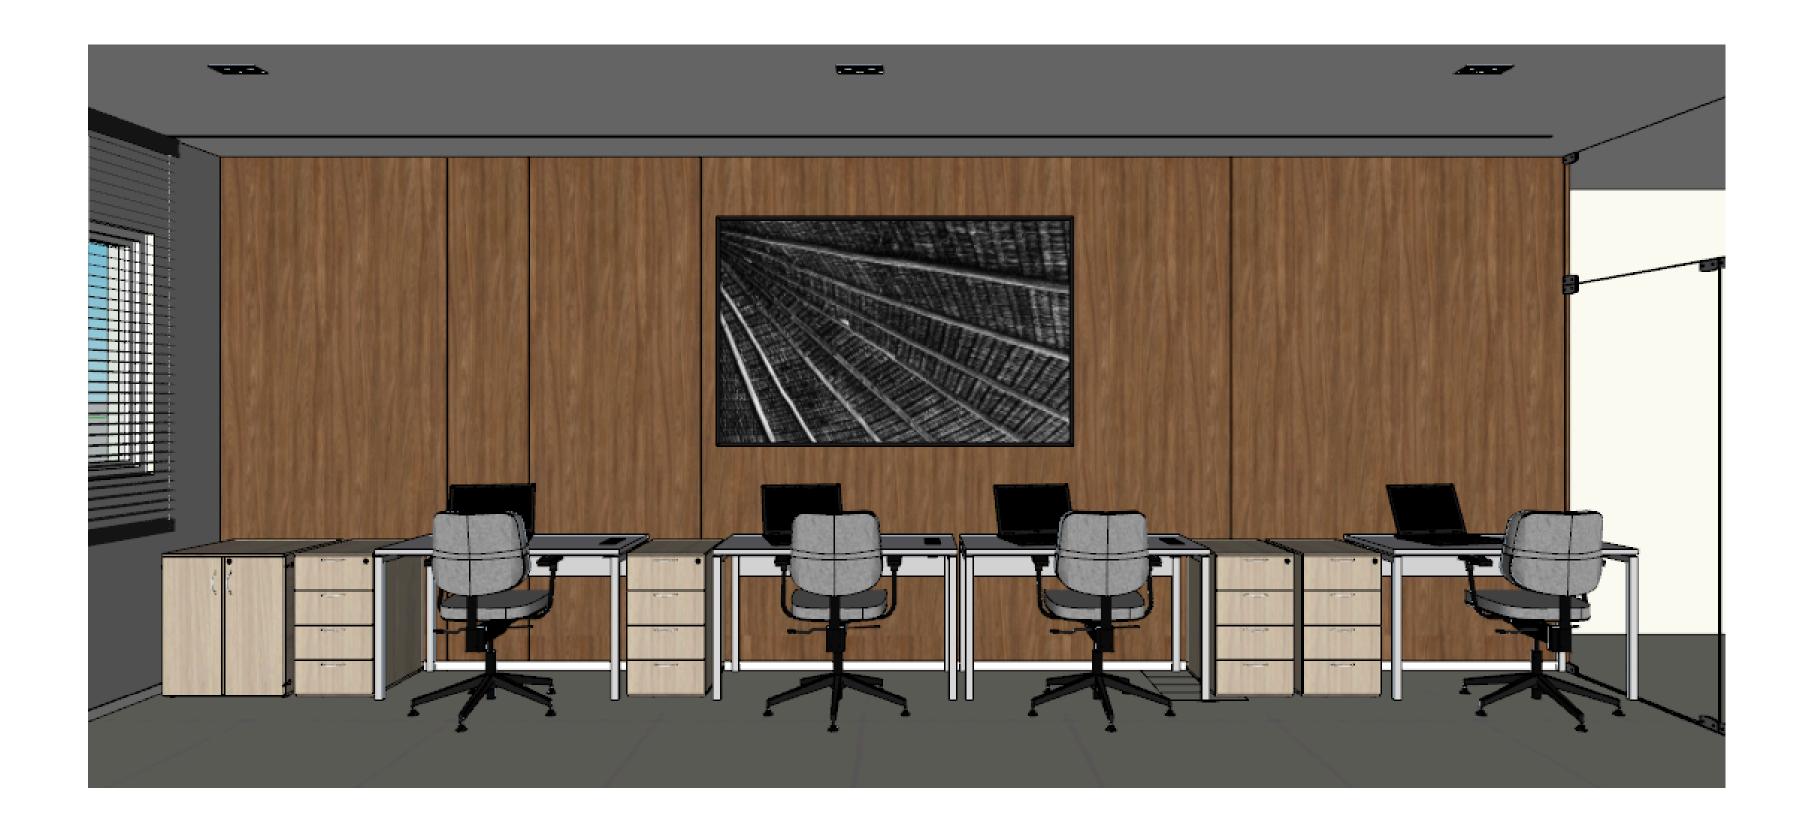


JURIDICO

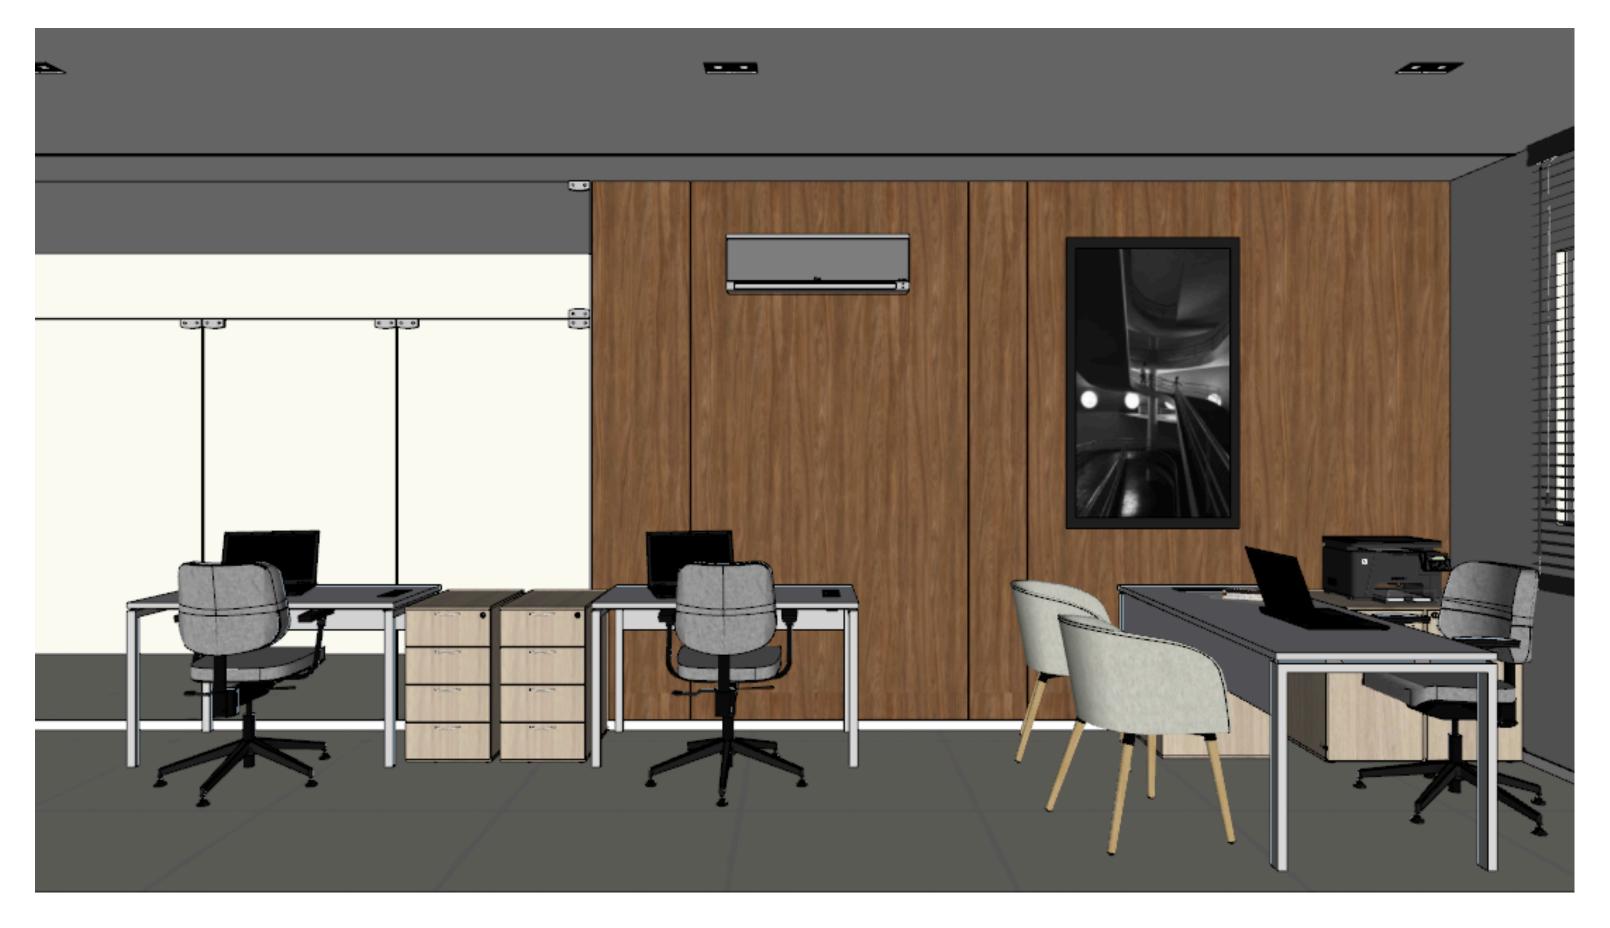







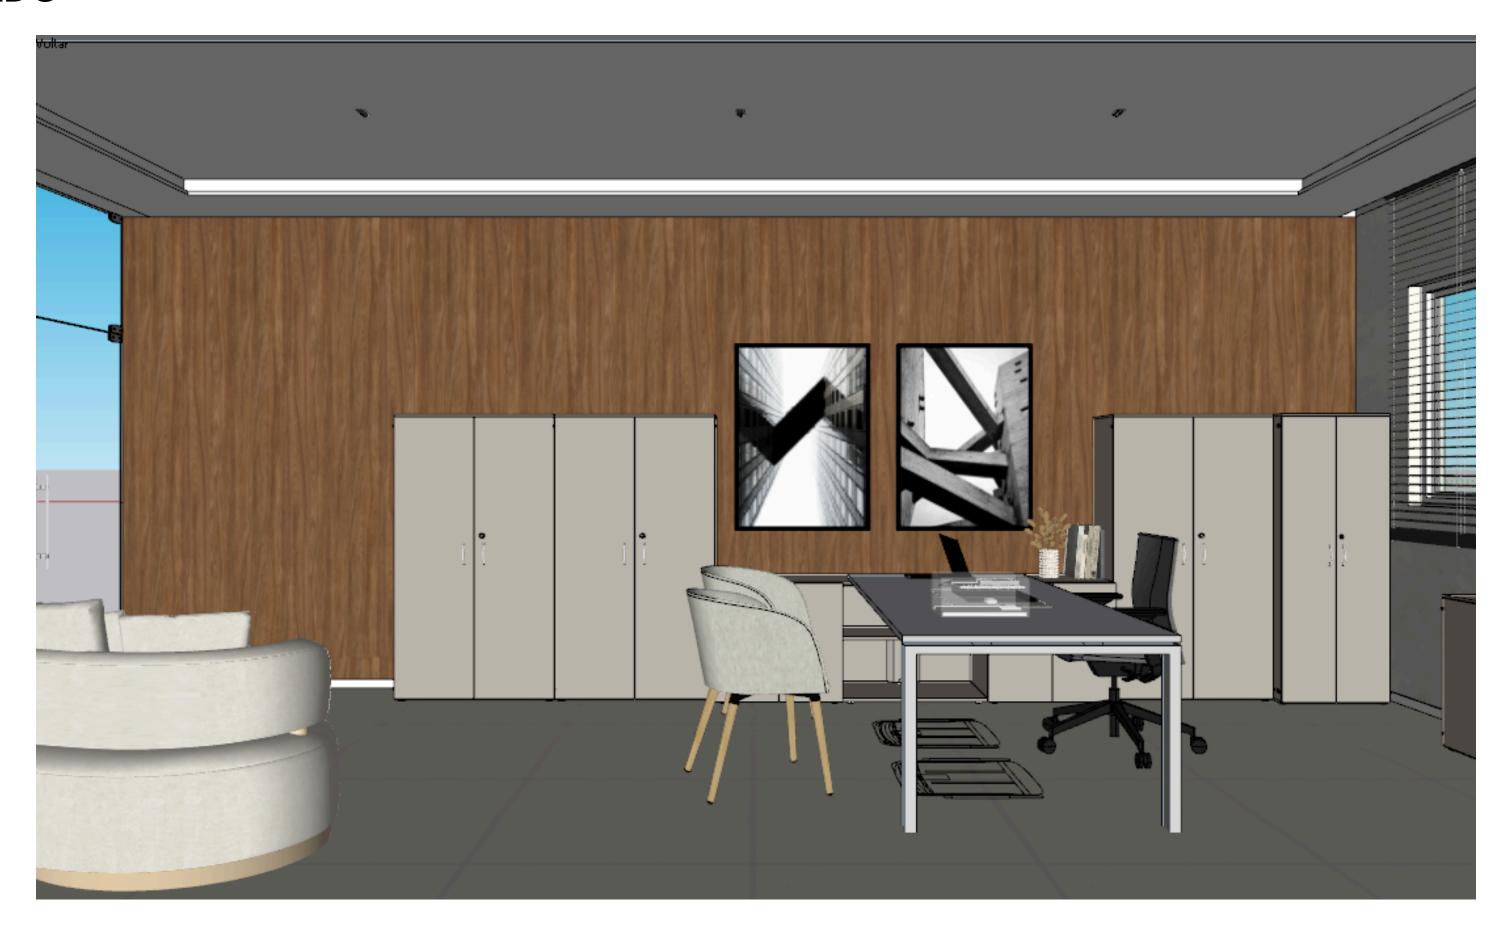






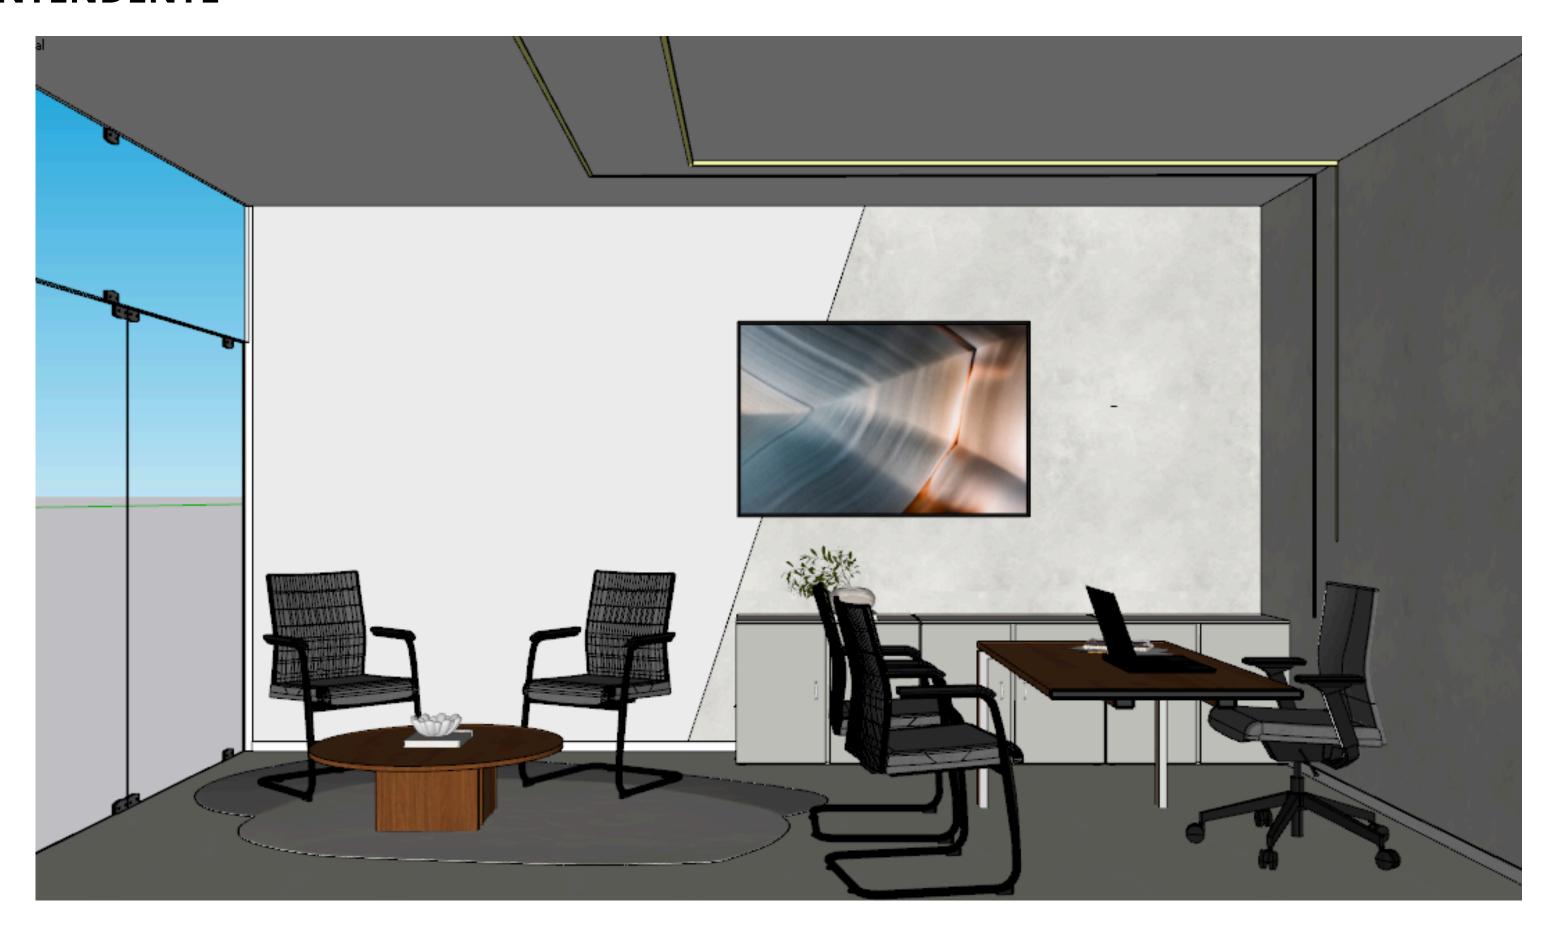

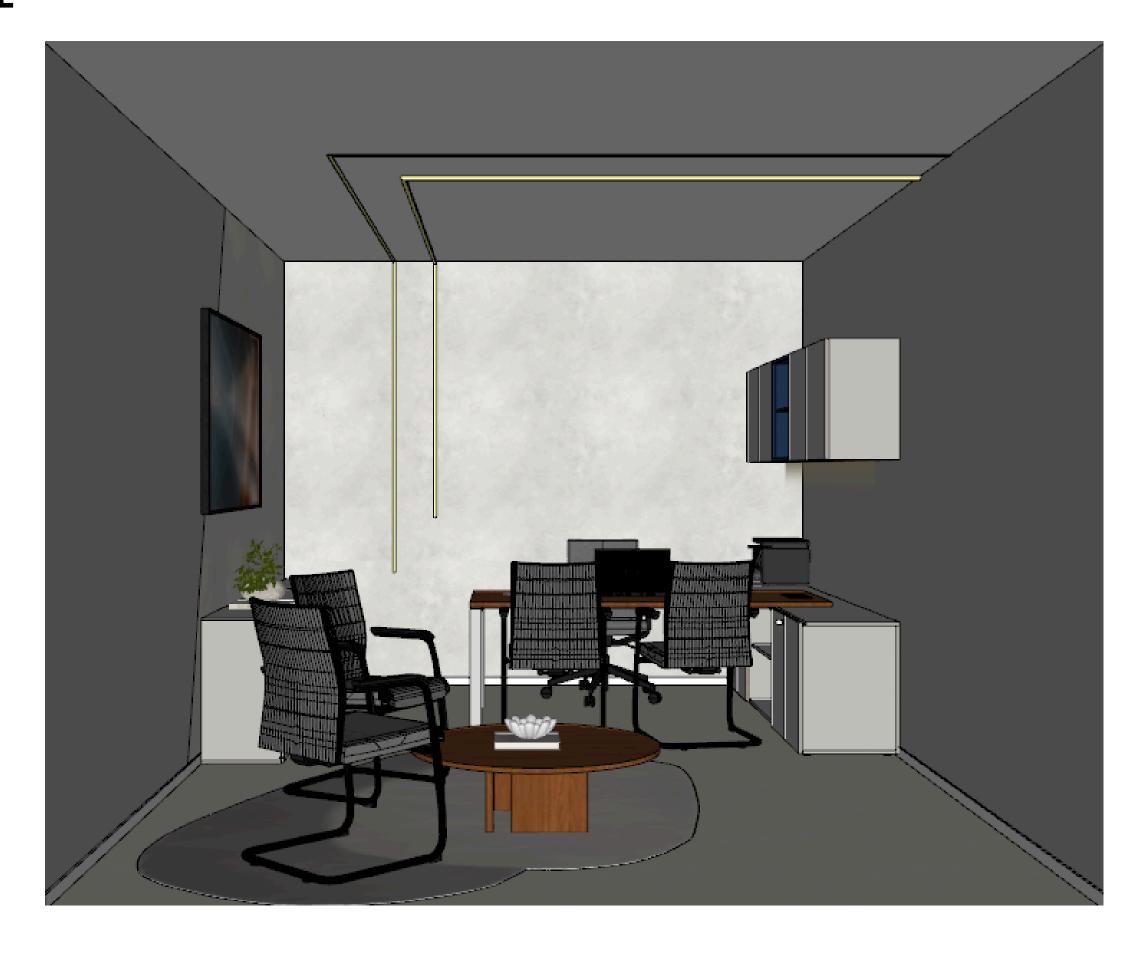




TV CRECI

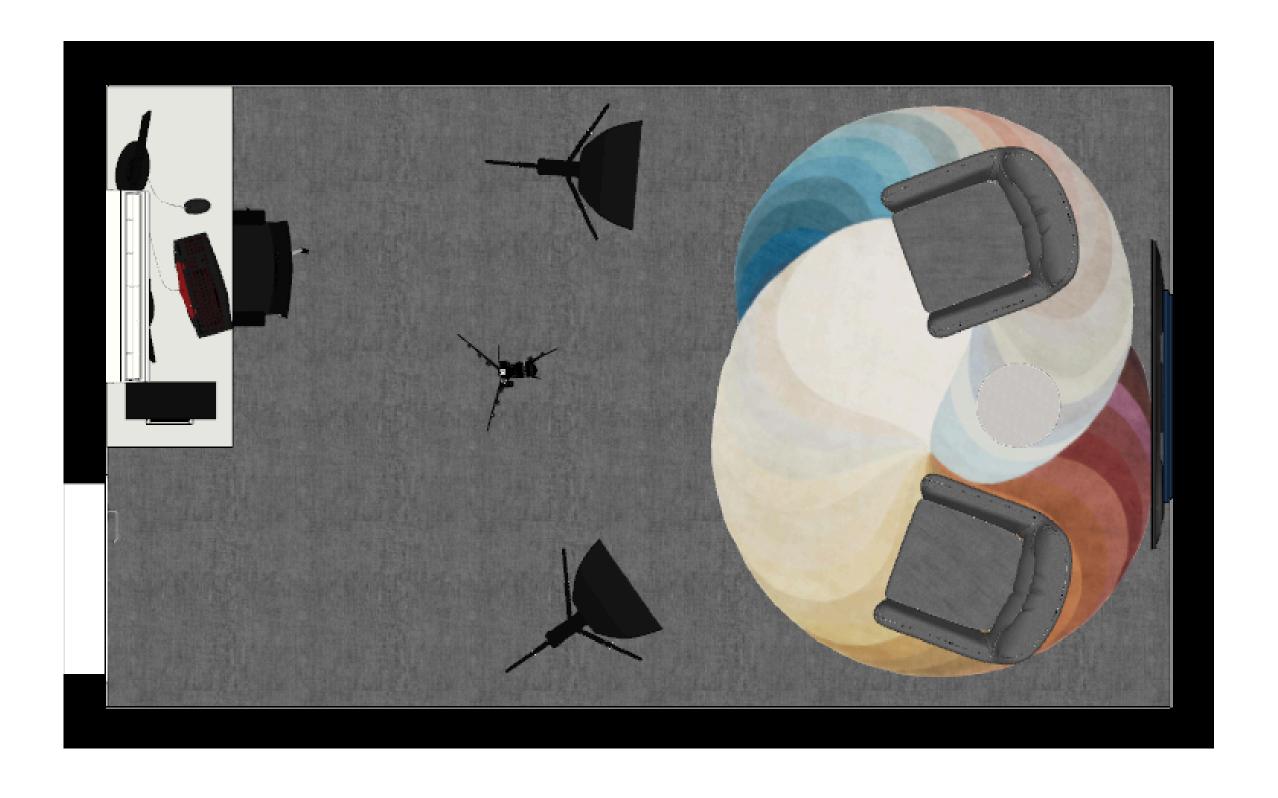

TV CRECI

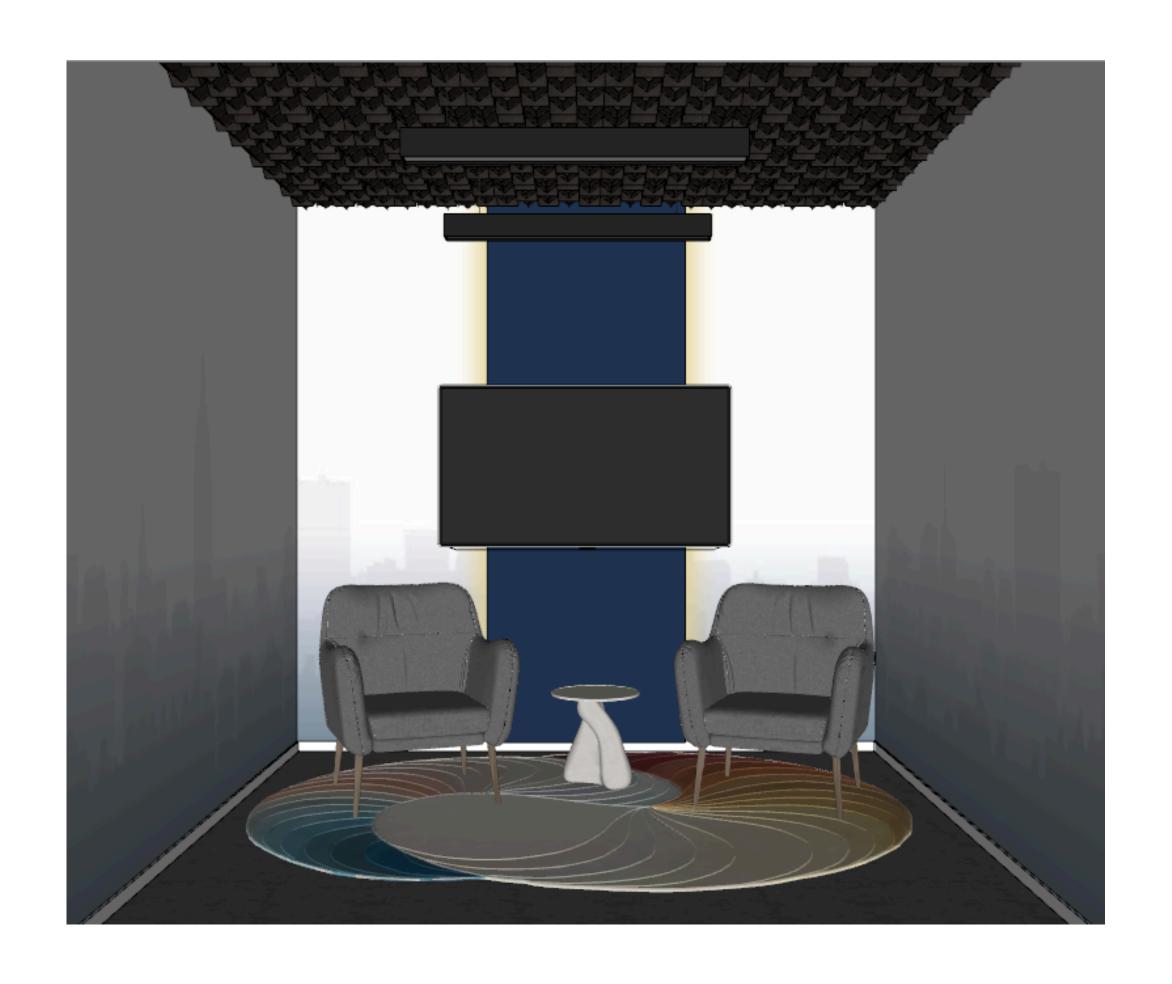

TV CRECI



WC FUNCIONÁRIOS




WC FUNCIONÁRIOS FEMININO




WC FUNCIONÁRIOS MACULINO



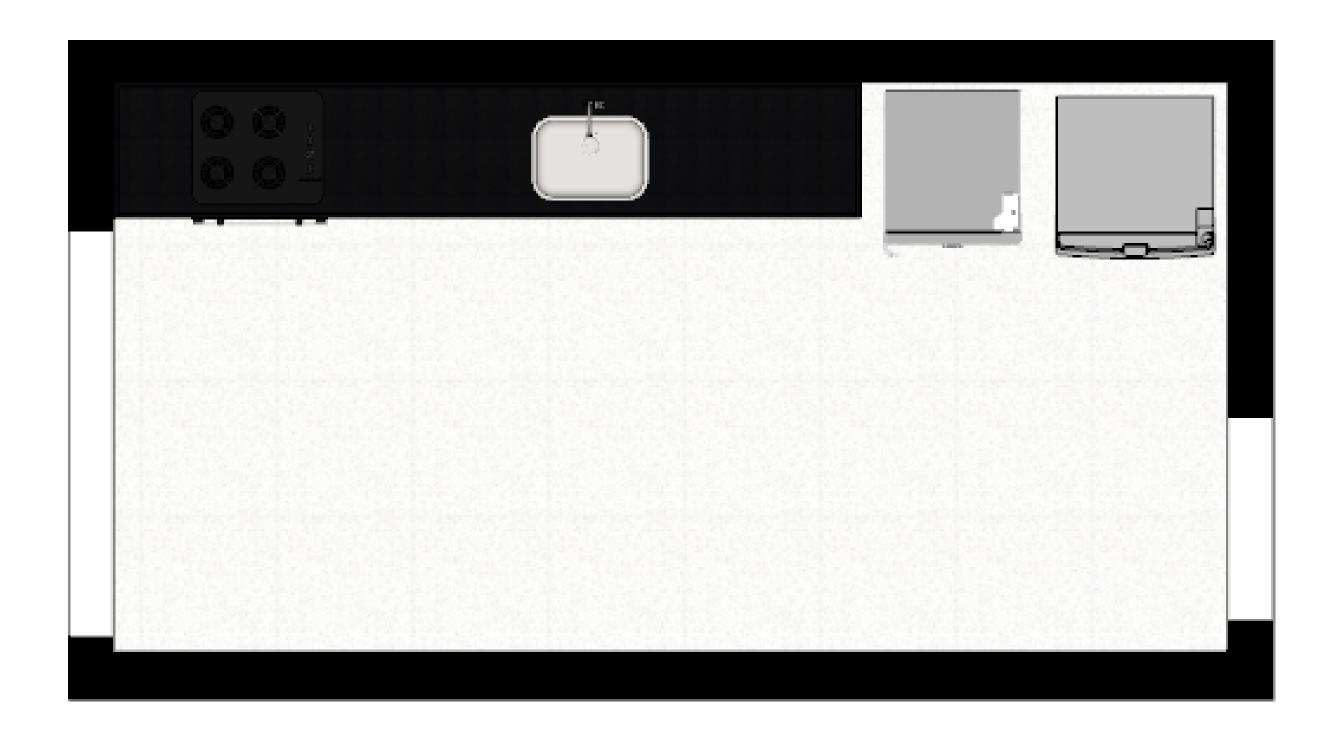

COPA



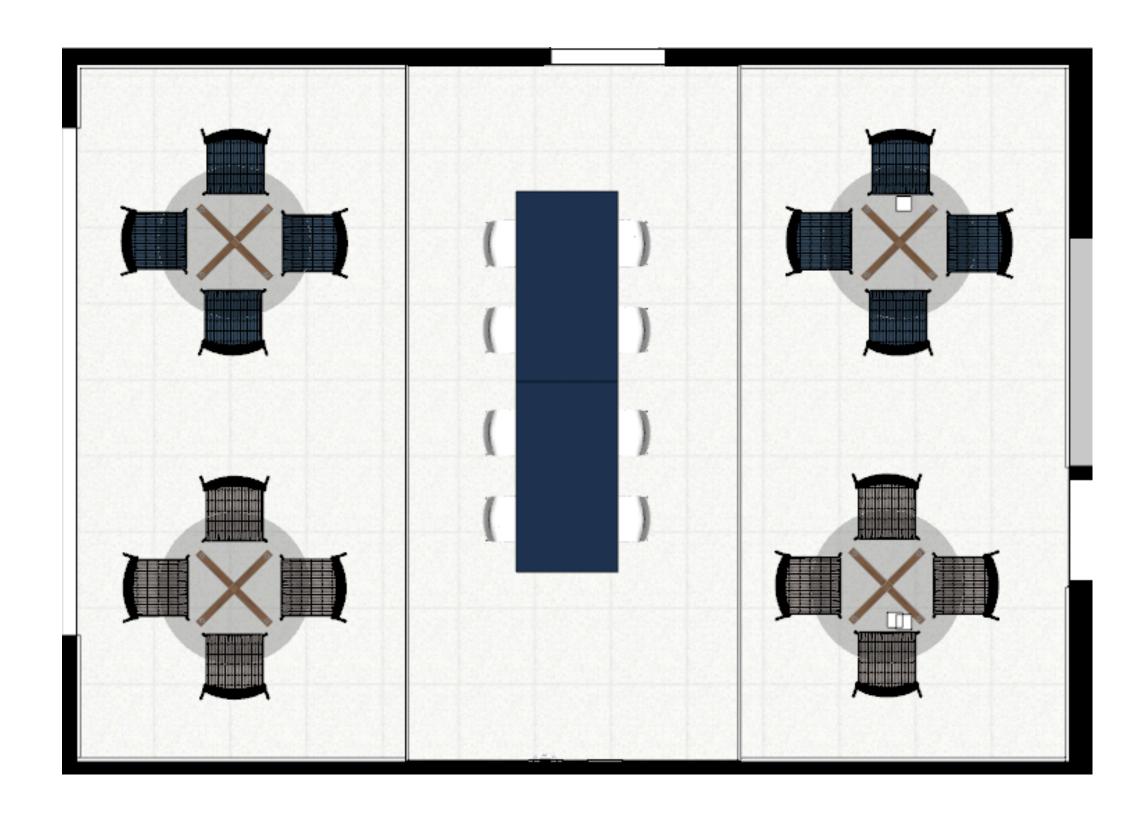









VESTIÁRIOS

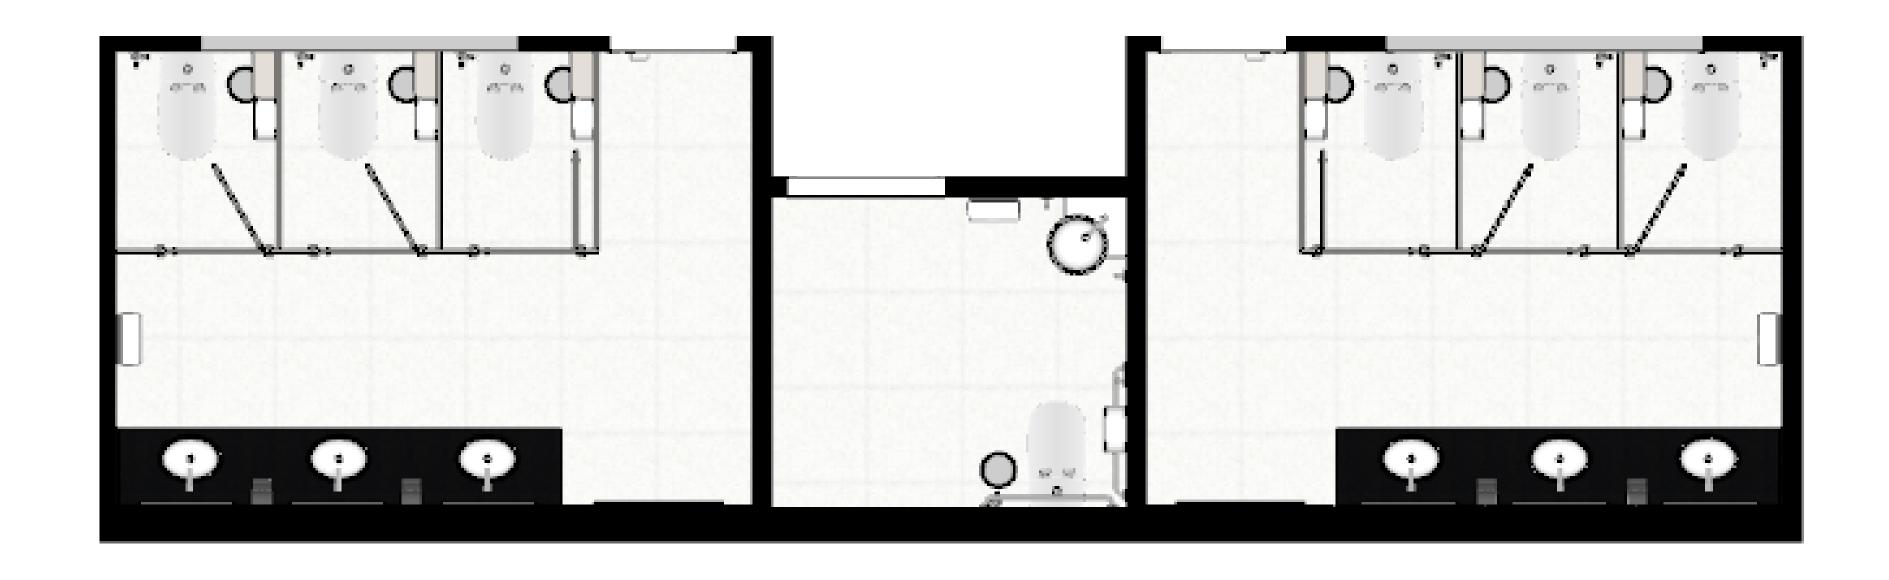


VESTIÁRIO FEMININO



VESTIÁRIO FEMININO,

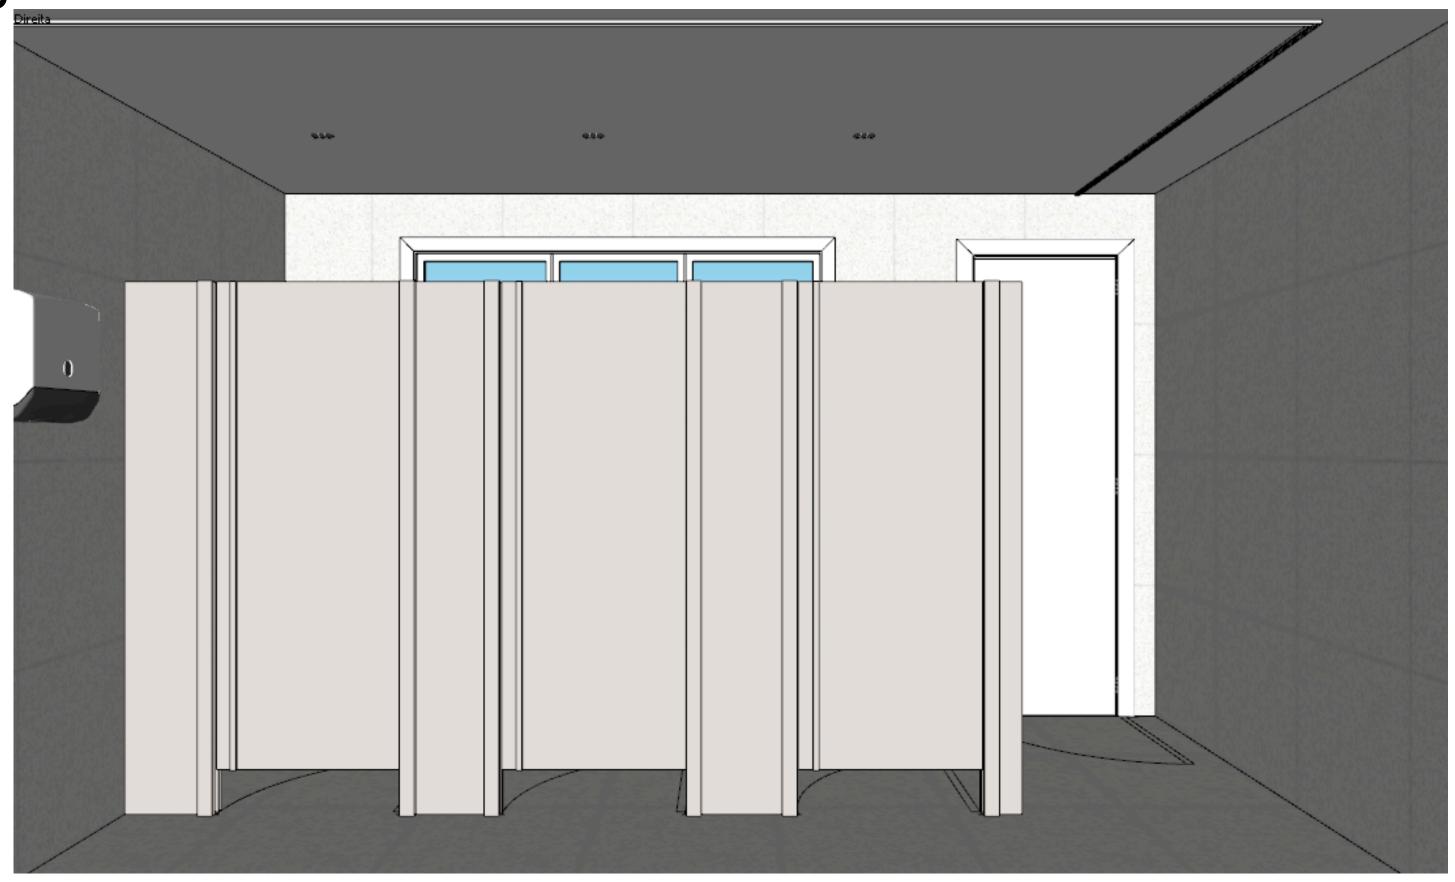


VESTIÁRIO FEMININO

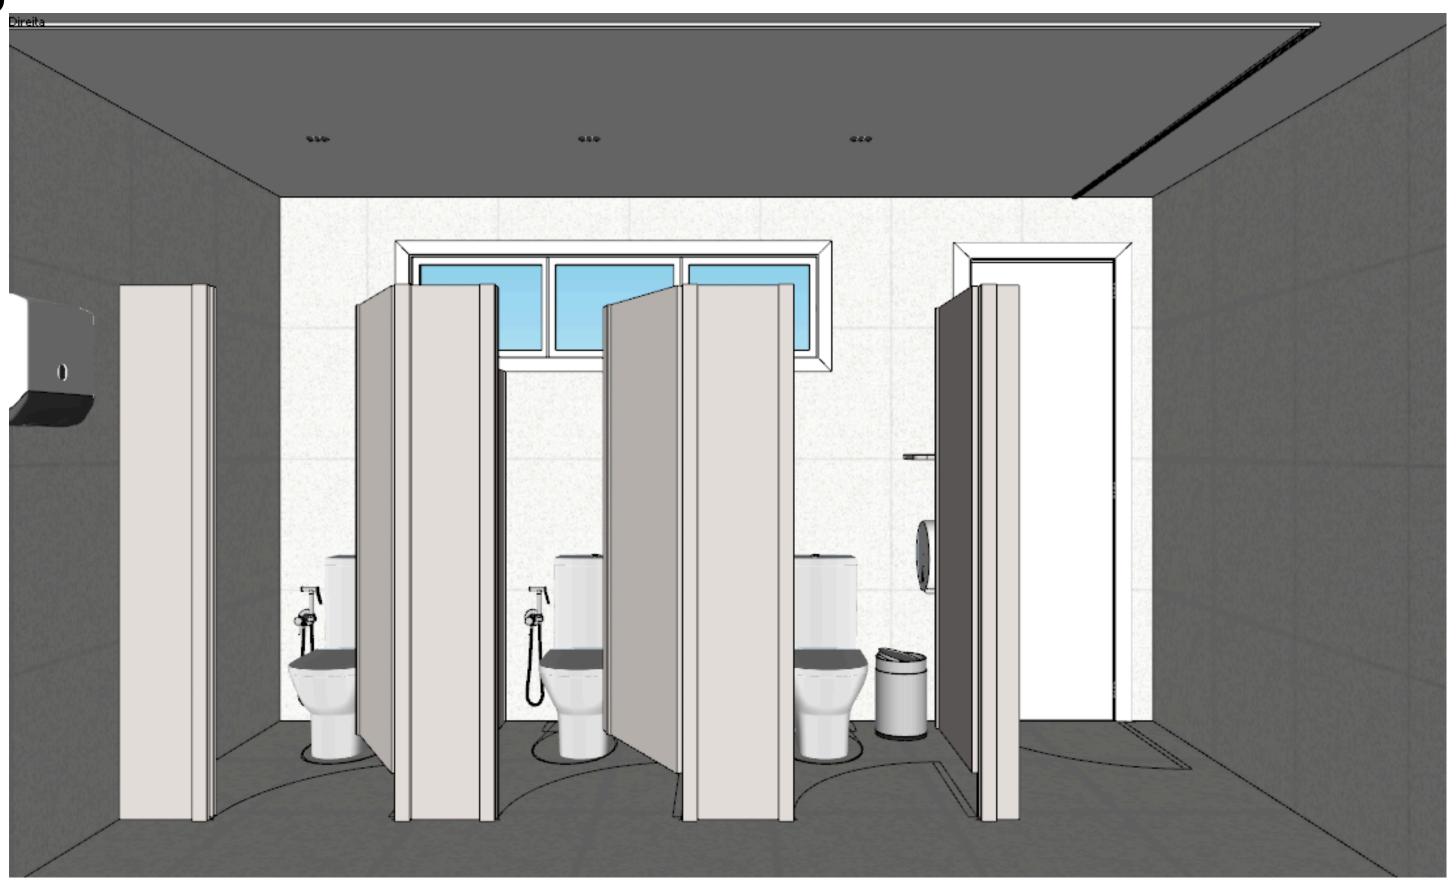

VESTIÁRIO MASCULINO Esquerda



VESTIÁRIO MASCULINO Direita

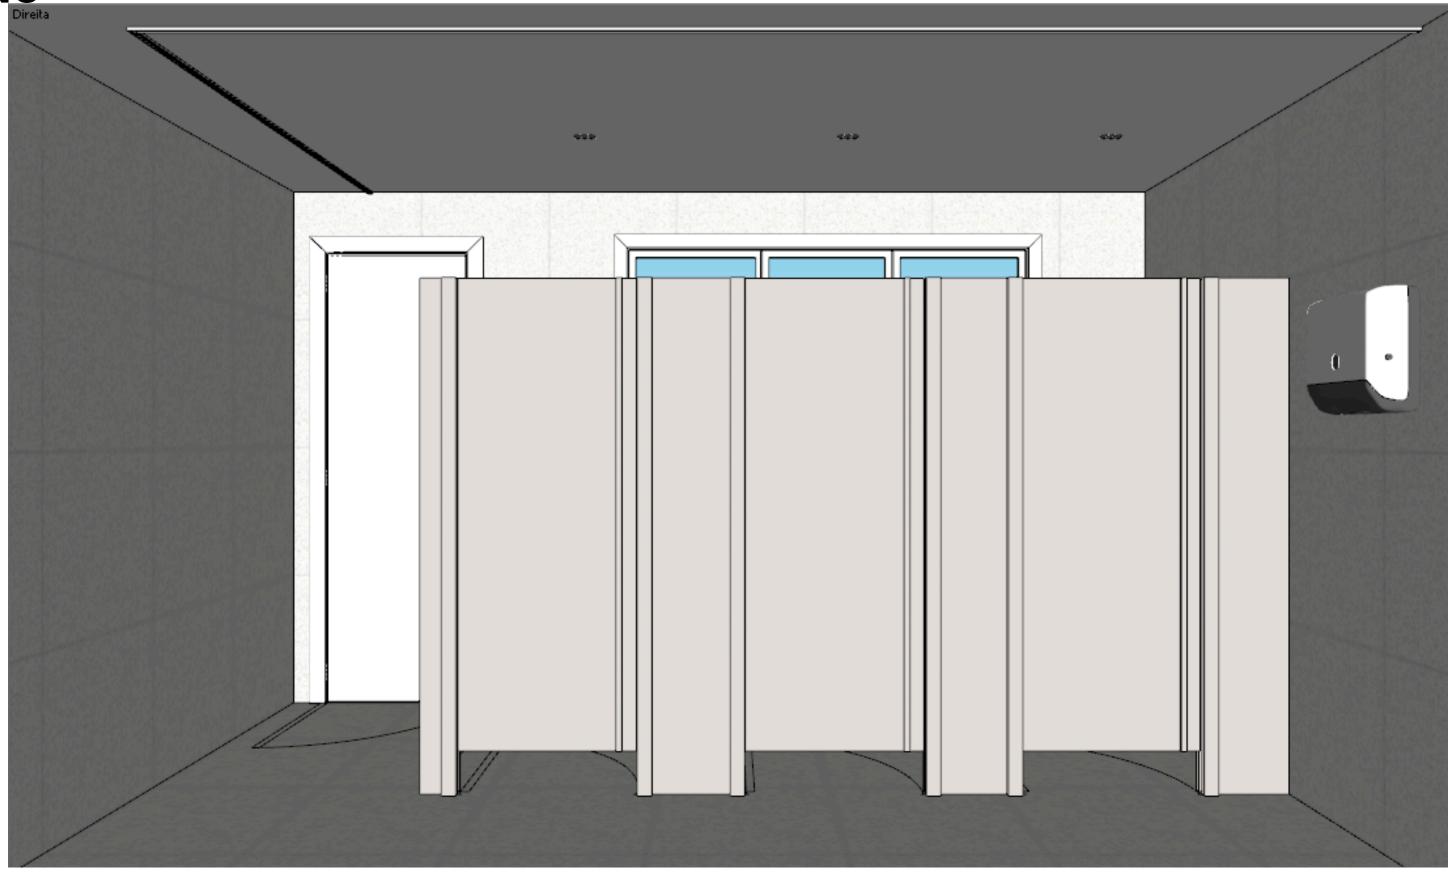


VESTIÁRIO MASCULINO Direita



VESTIÁRIO ACESSÍVEL



VESTIÁRIO ACESSÍVEL

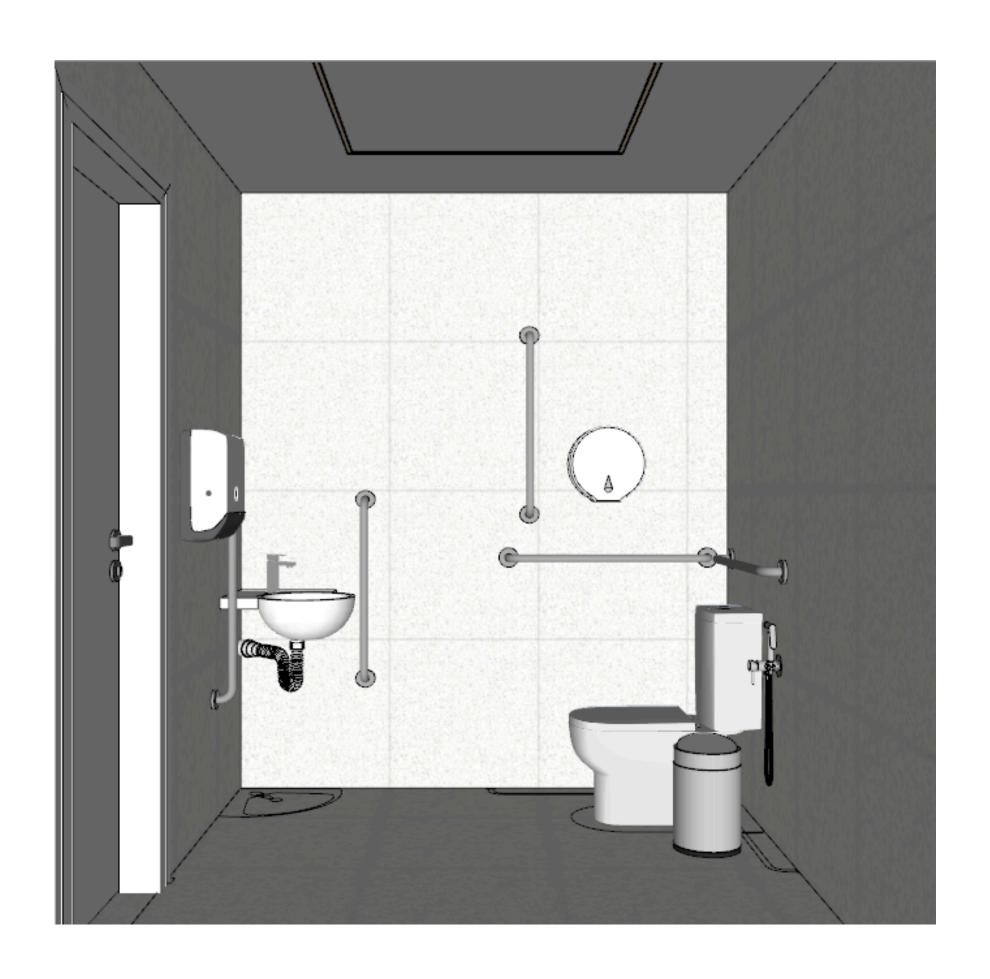











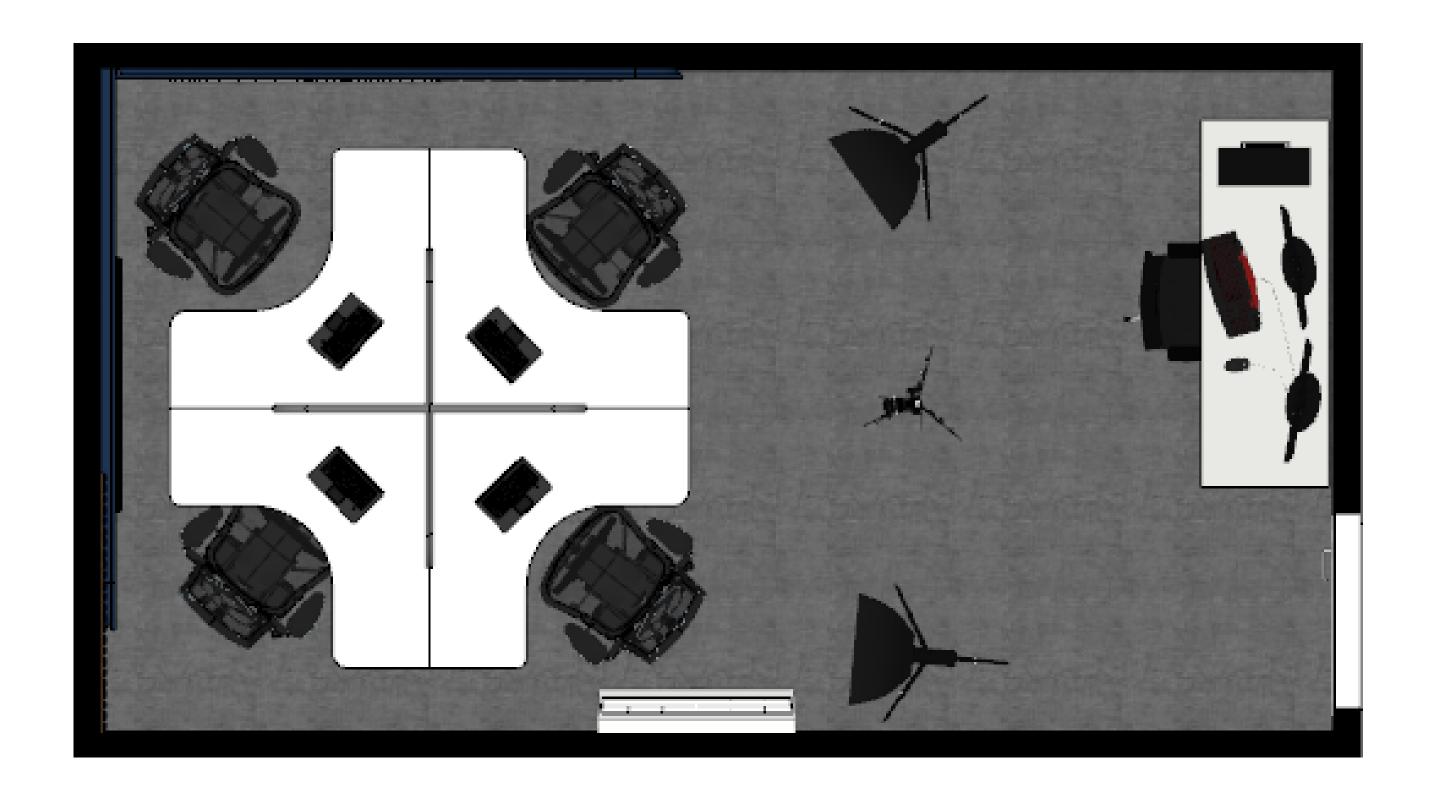

PODCAST

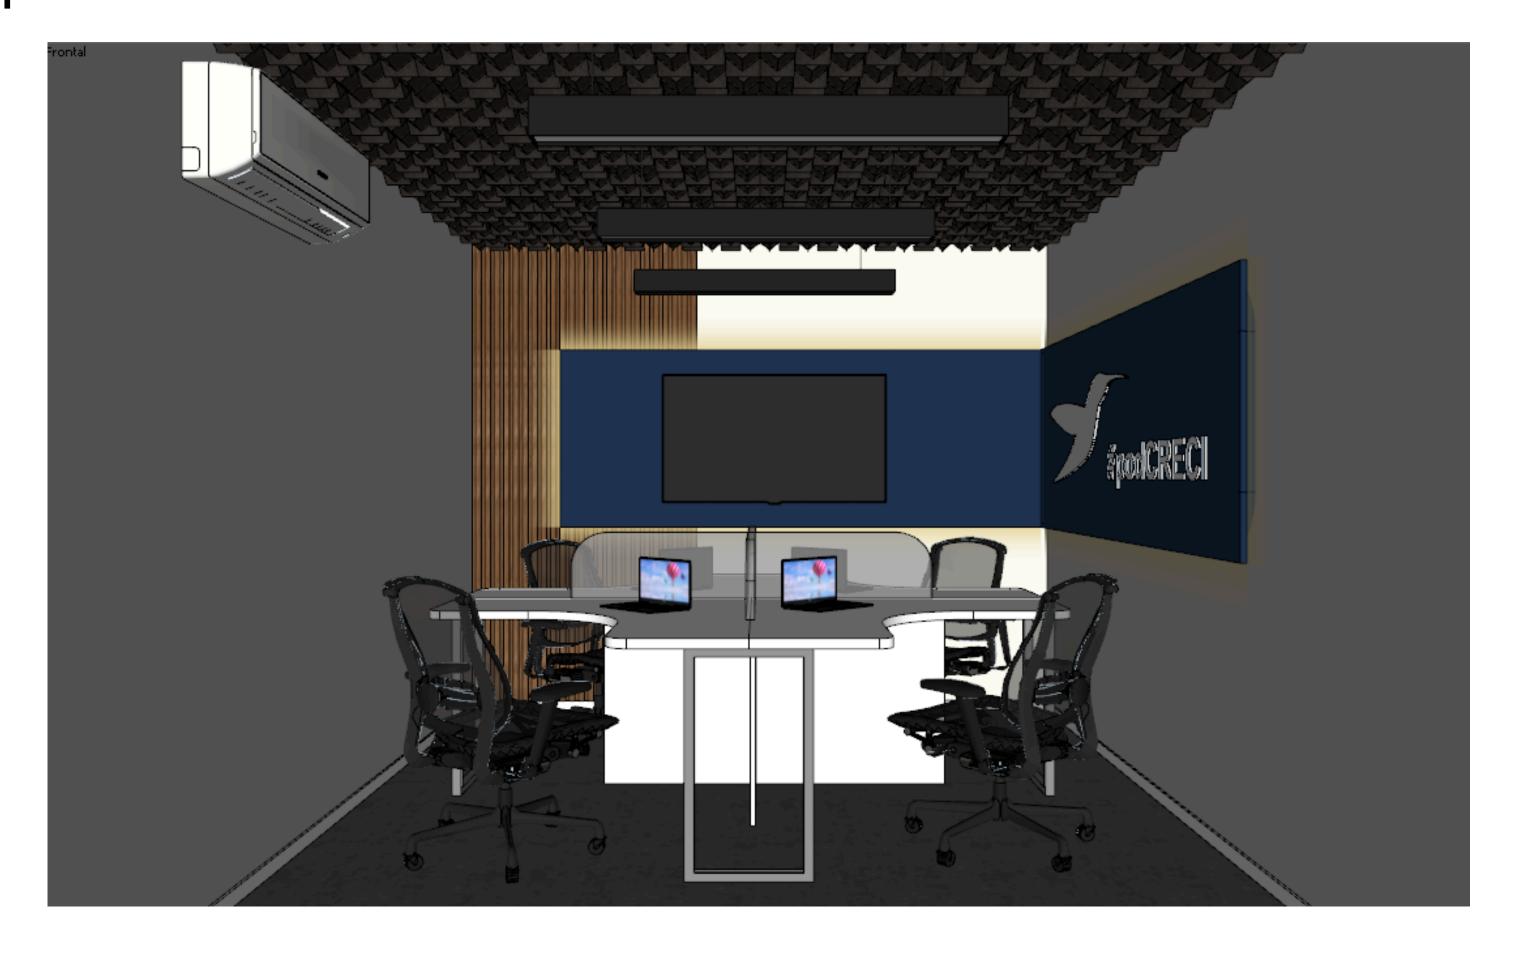

PODCAST




PODCAST




SECRETARIA INTERIORES




SECRETARIA INTERIORES Esquerda

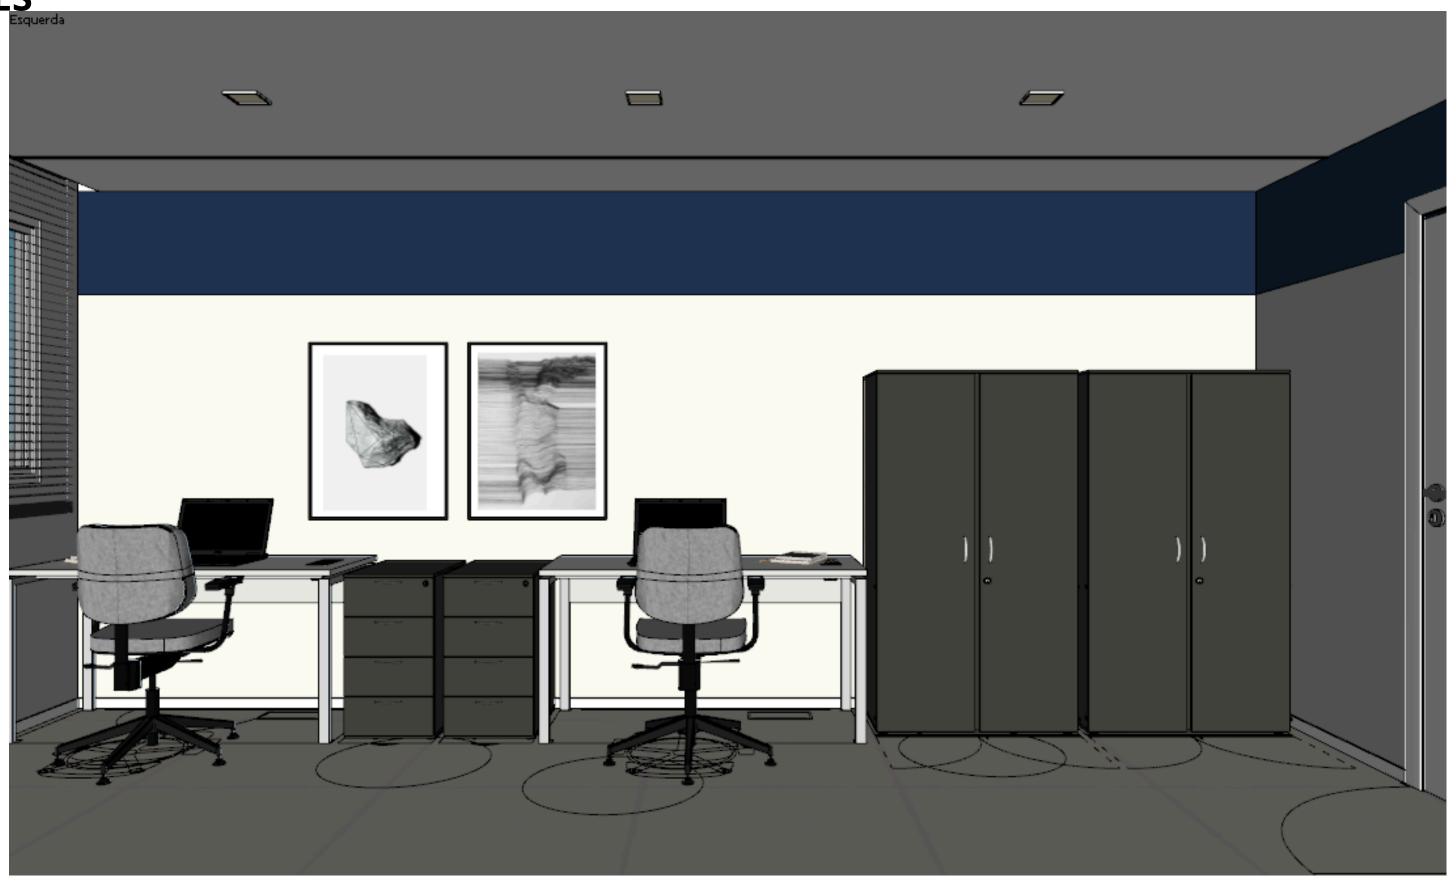



SECRETARIA INTERIORES

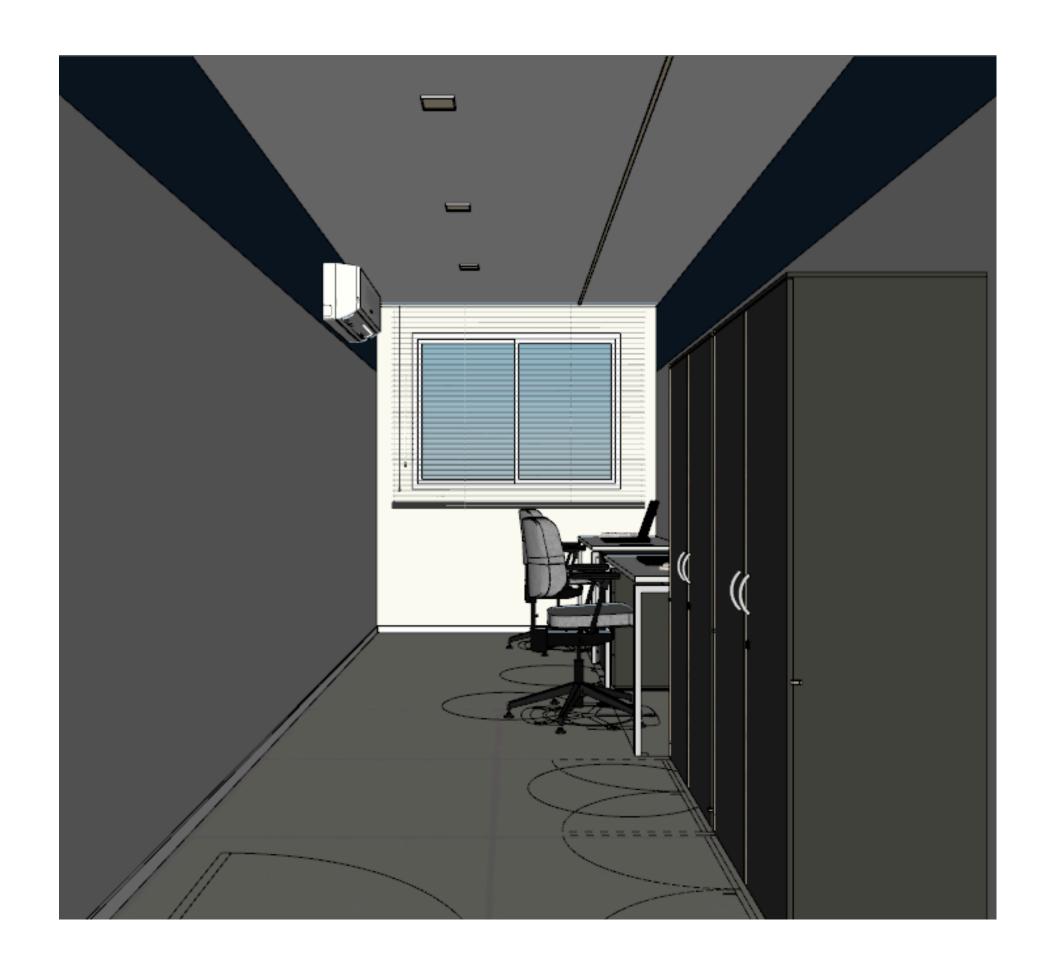


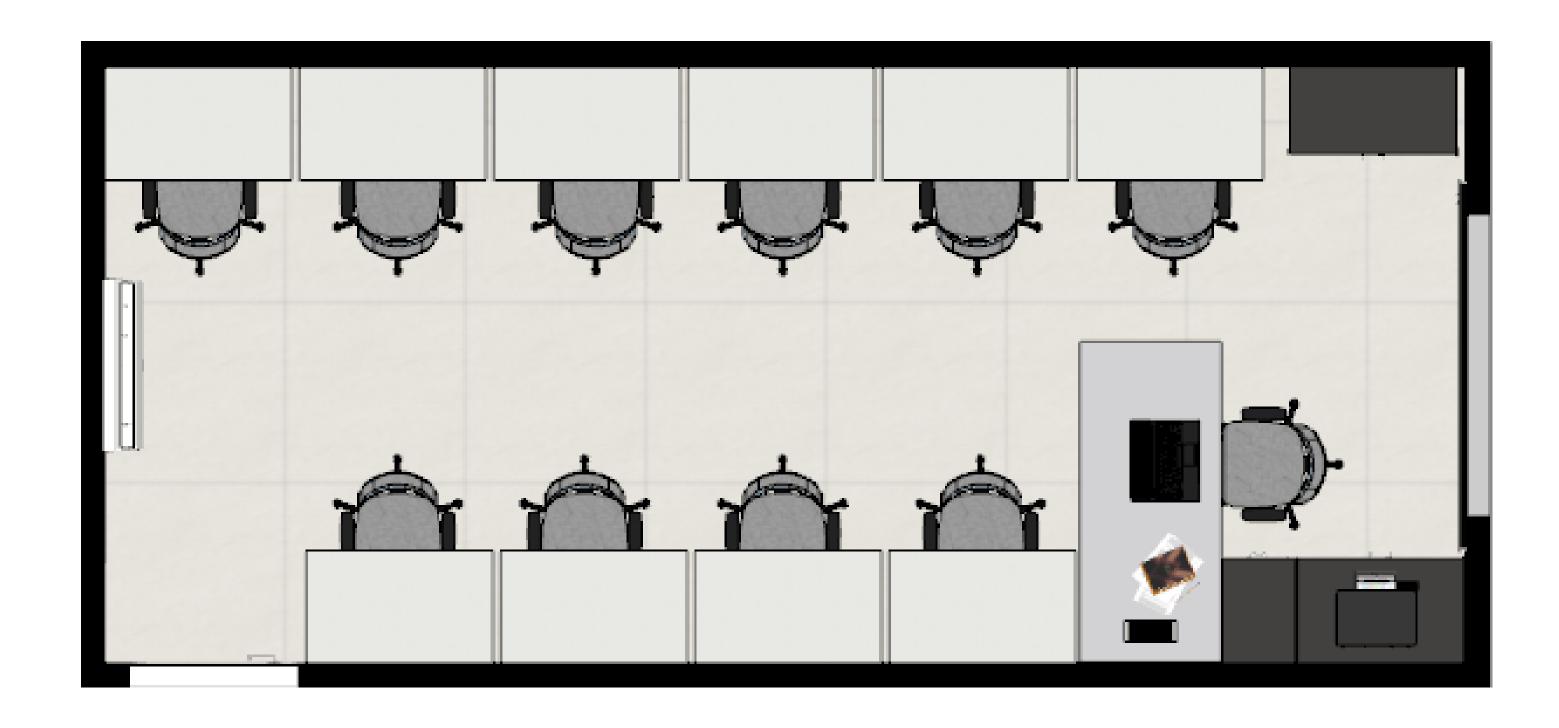



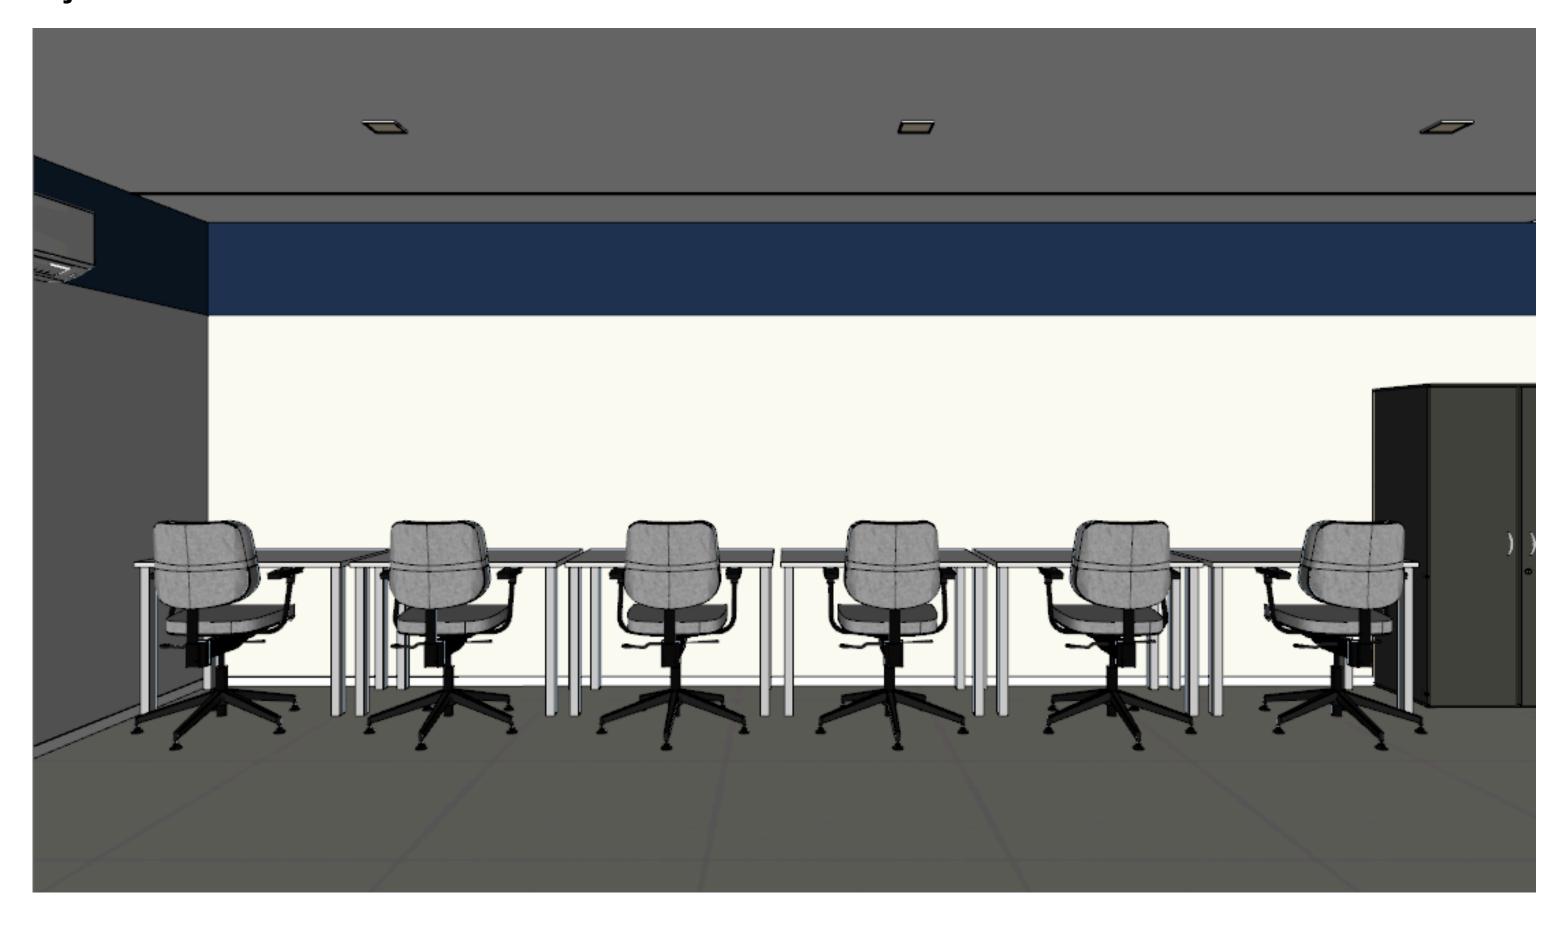

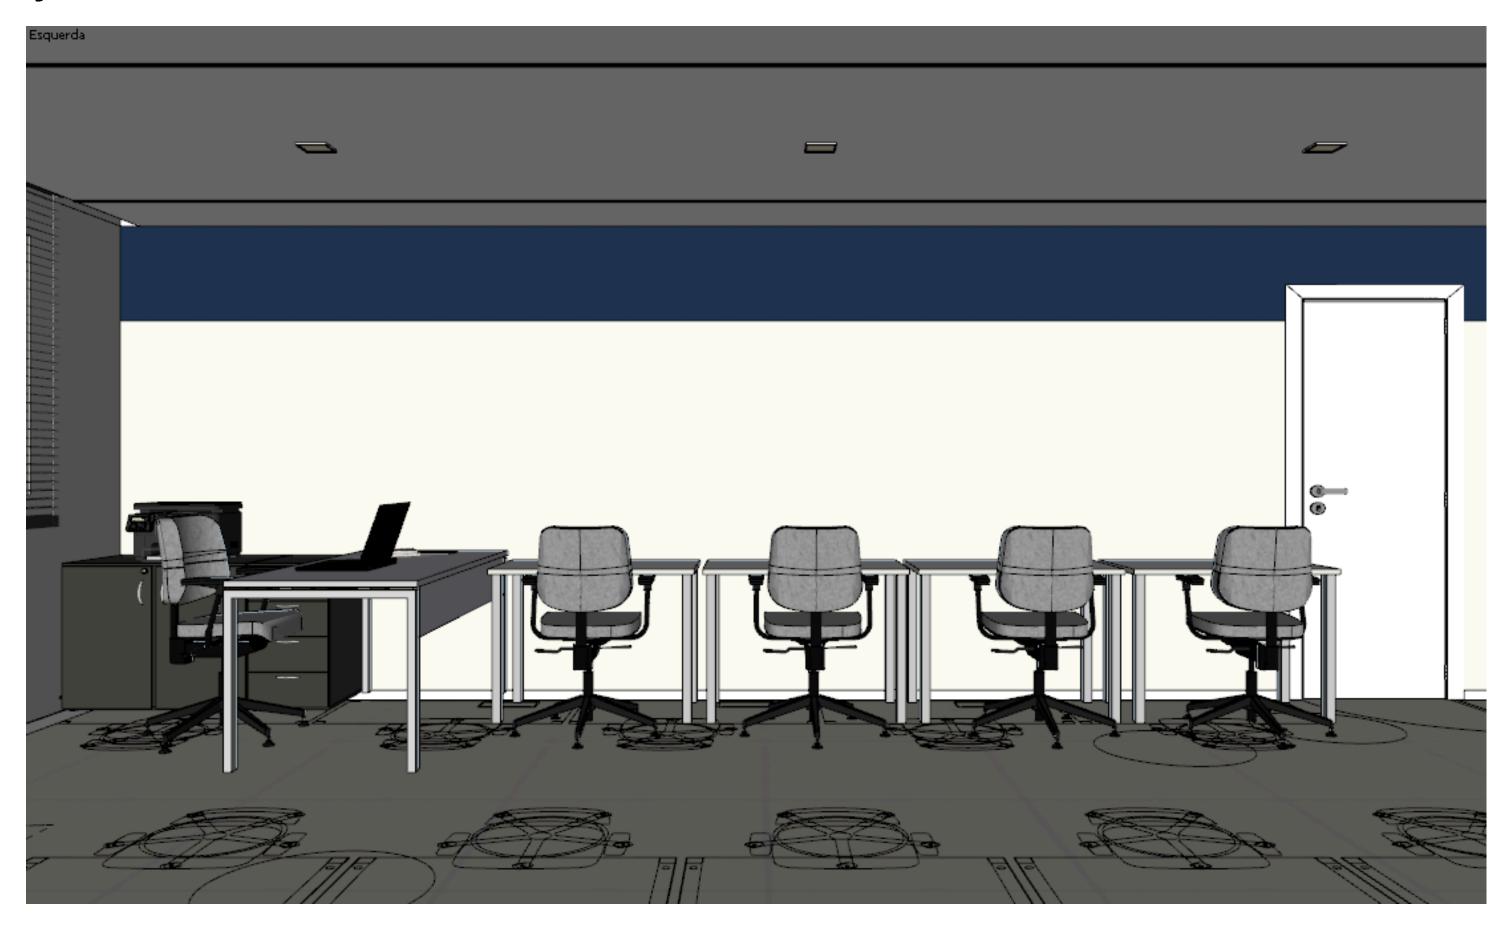

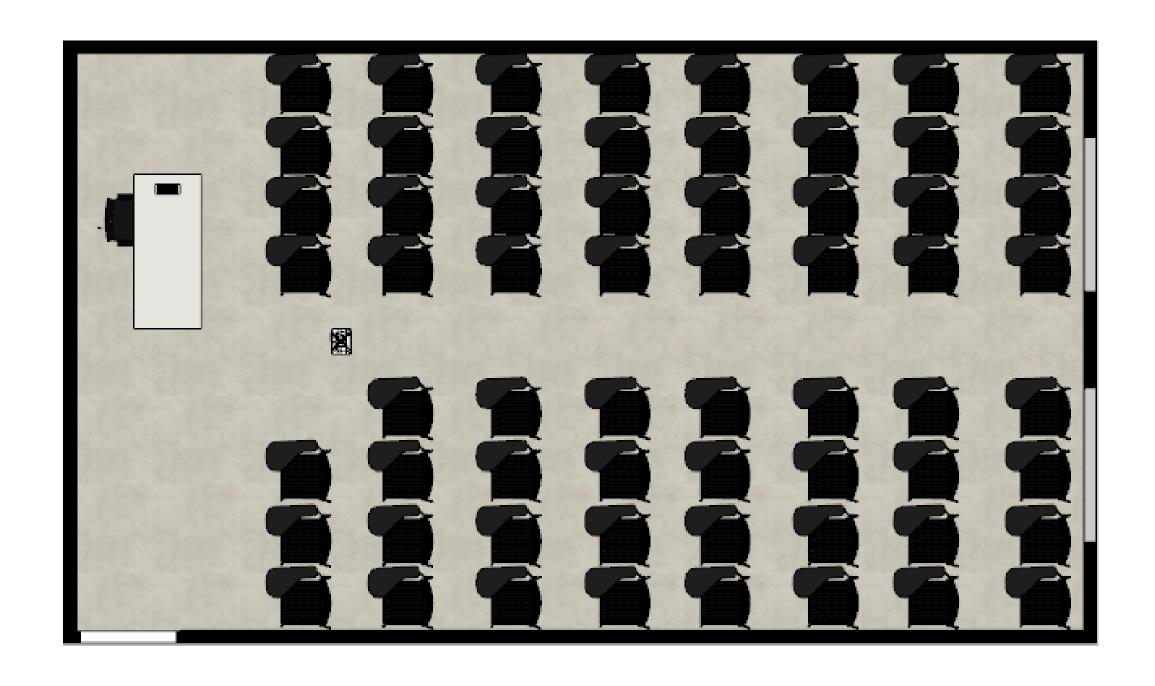








SALA DE CONCILIAÇÃO

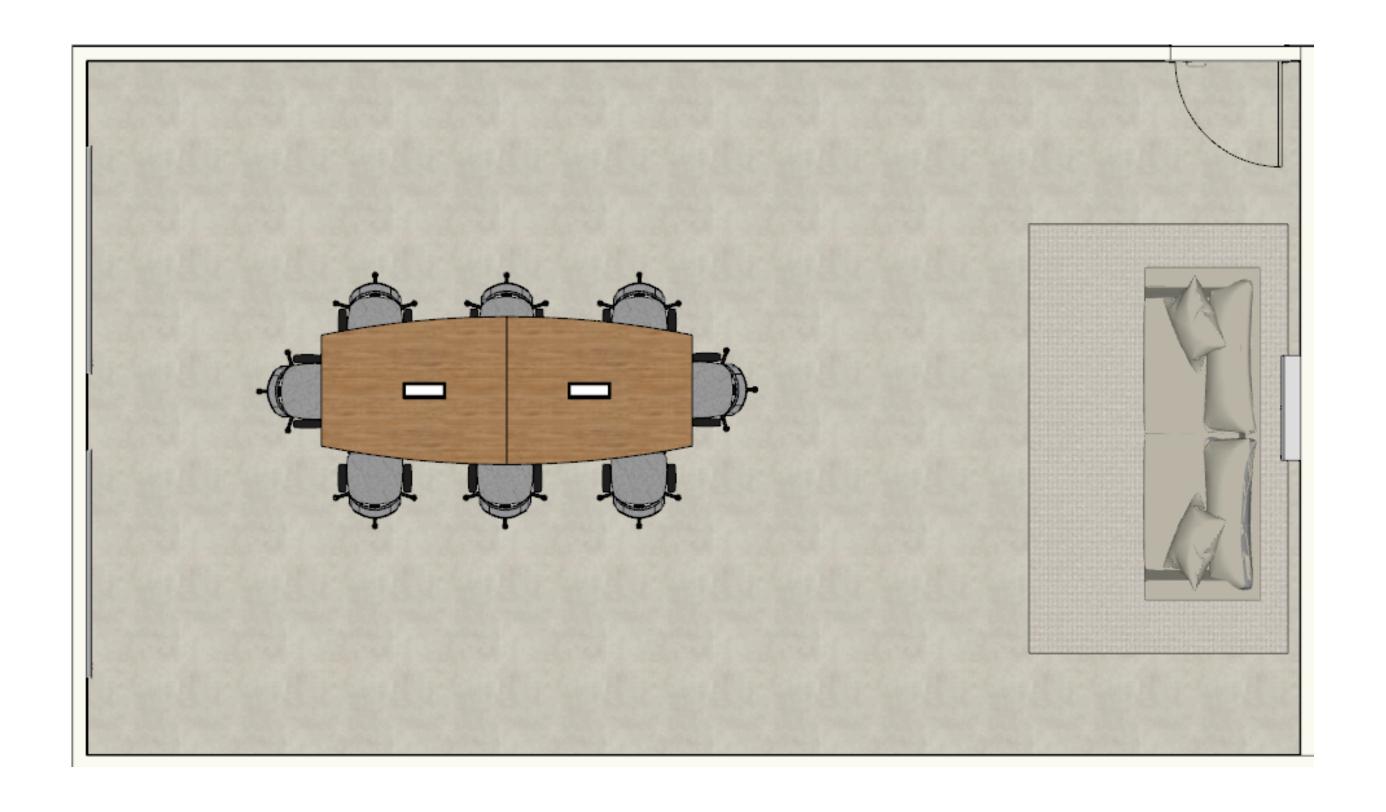


SALA DE CONCILIAÇÃO



SALA DE CONCILIAÇÃO



SALA COAPIN

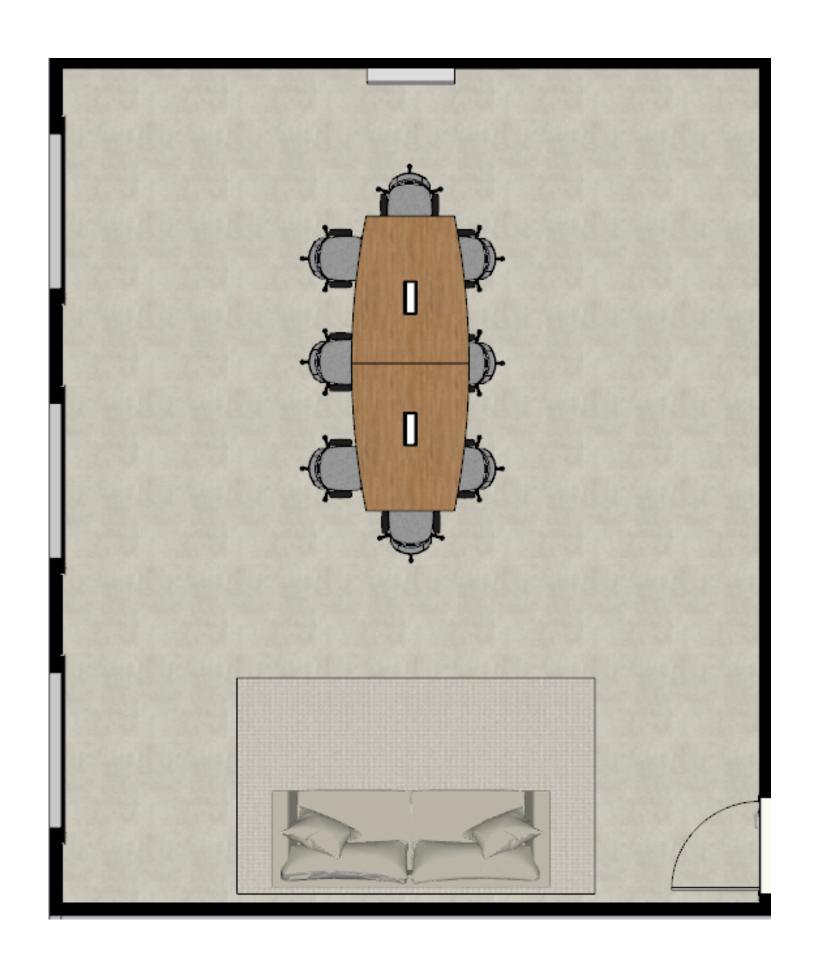


SALA COAPIN



SALA COAPIN



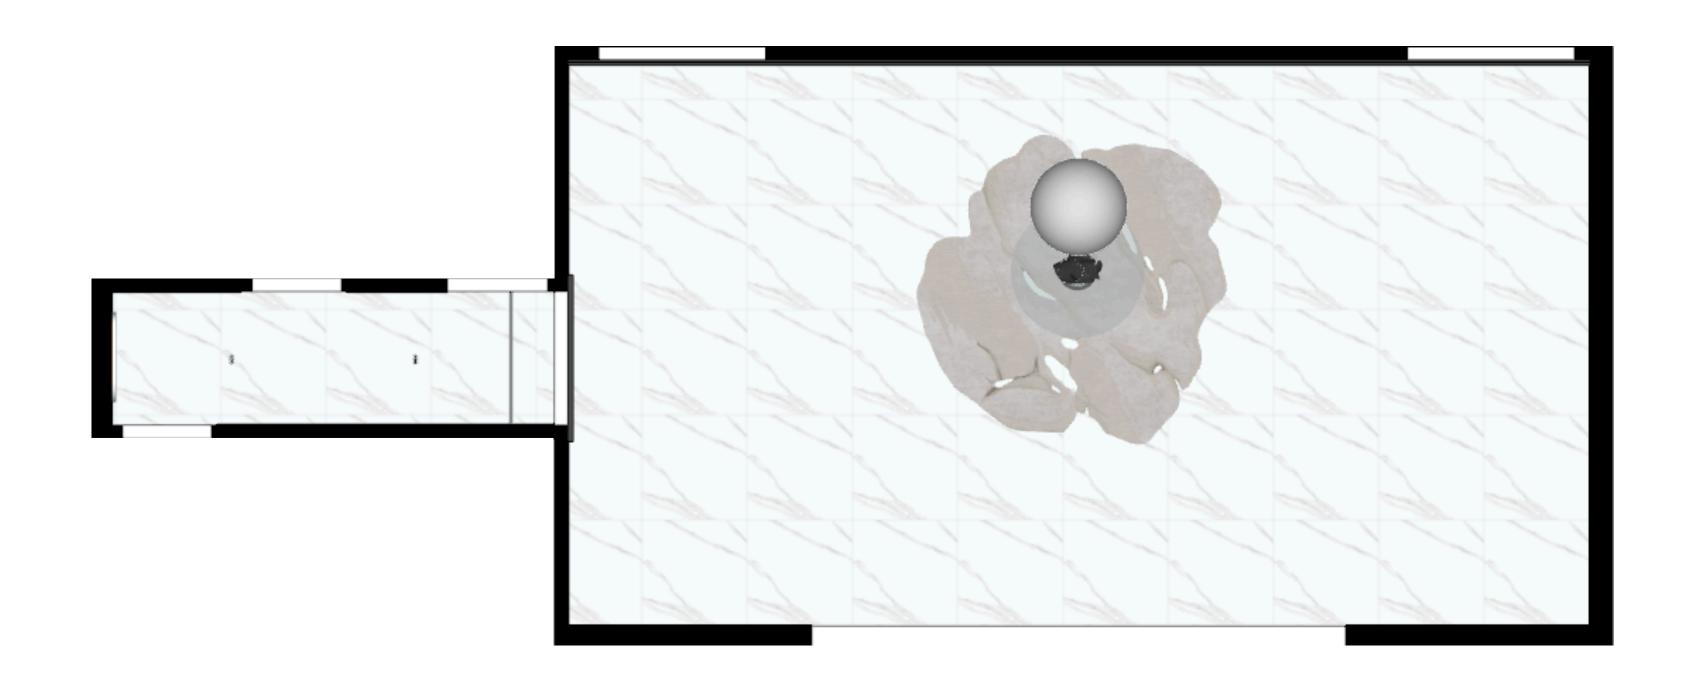


FOYER




FOYER



FOYER

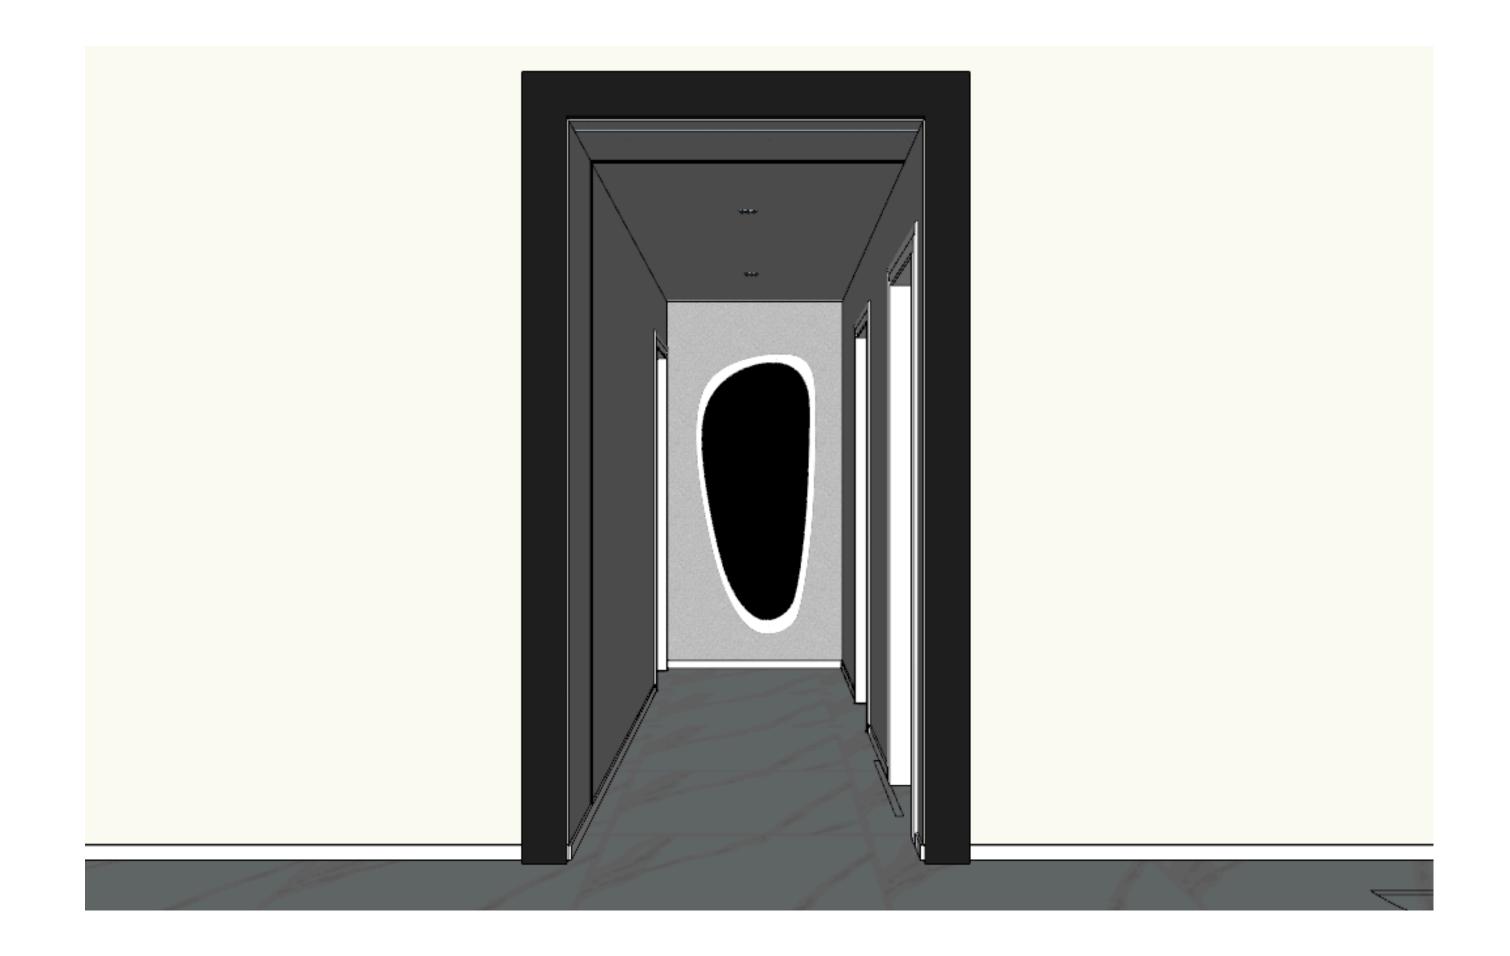

WCS FOYER

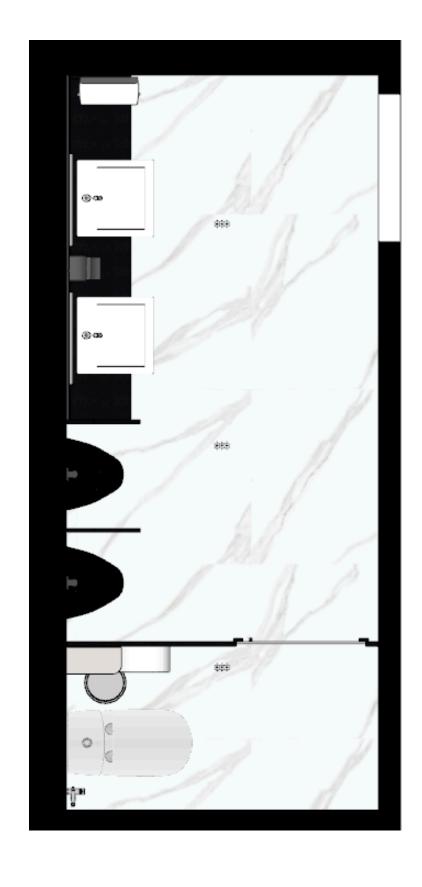



WC FOYER FEMININO



WC FOYER FEMININO



WC FOYER ACESSÍVEL




WC FOYER MASCULINO



WC FOYER MASCULINO



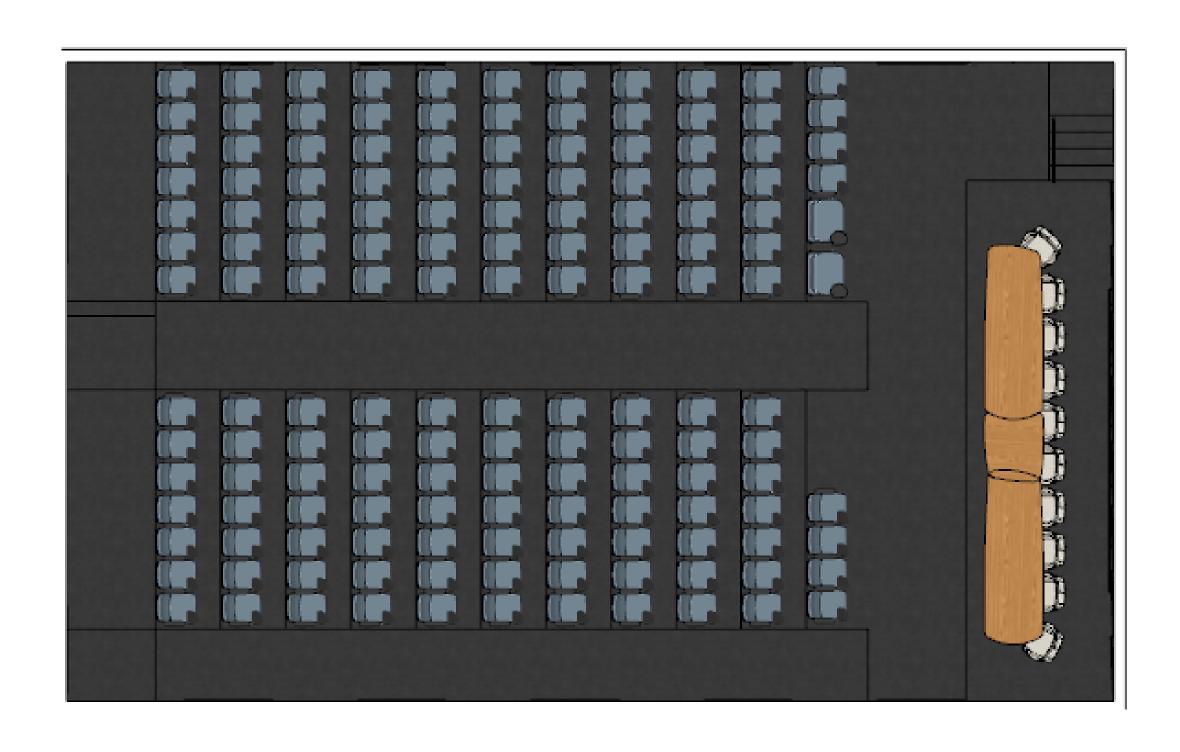








CADERNO DE OBRA



EXISTENTE (PROJETO ARQUITETÔNICO)



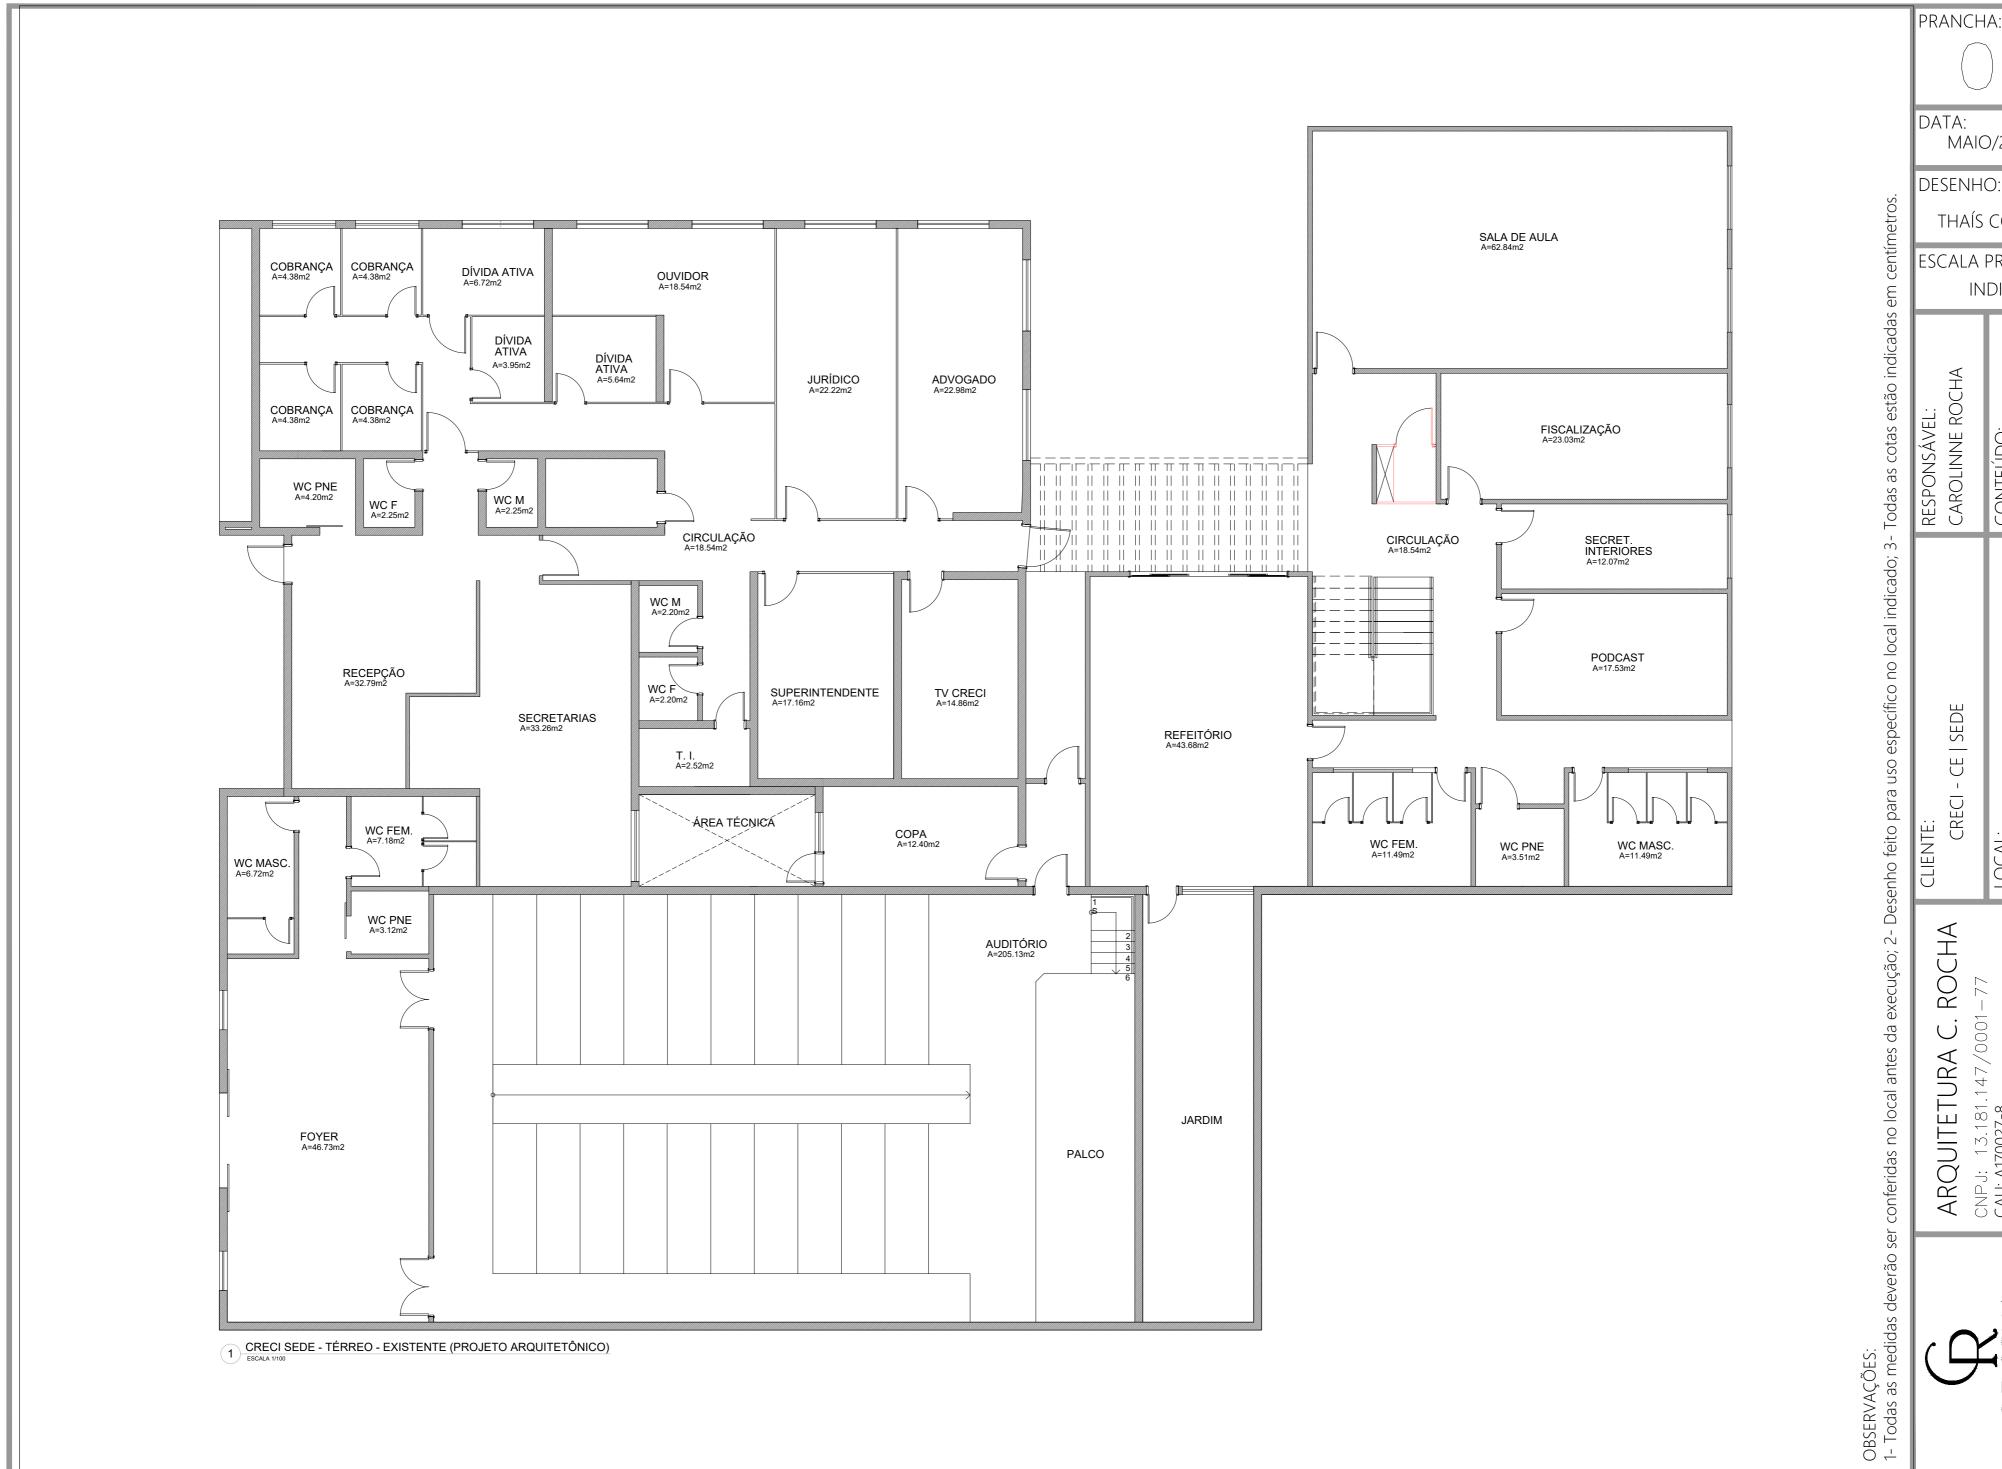

ARQUITETURA C. ROCHA

CNPJ: 13.181.147/0001-CAU: A170027-8 @arquiteturacrocha

LOCAL: R. PE LUÍS FIGUEIRA, 324 - ALDEOTA, FORTALEZA - CE, 60150-120

DATA: MAIO/2025

DESENHO:

THAÍS COSTA


INDICADA

CONTEÚDO: PROJETO EXECUTIVO OBRA

ESCALA PR:

REFORMA



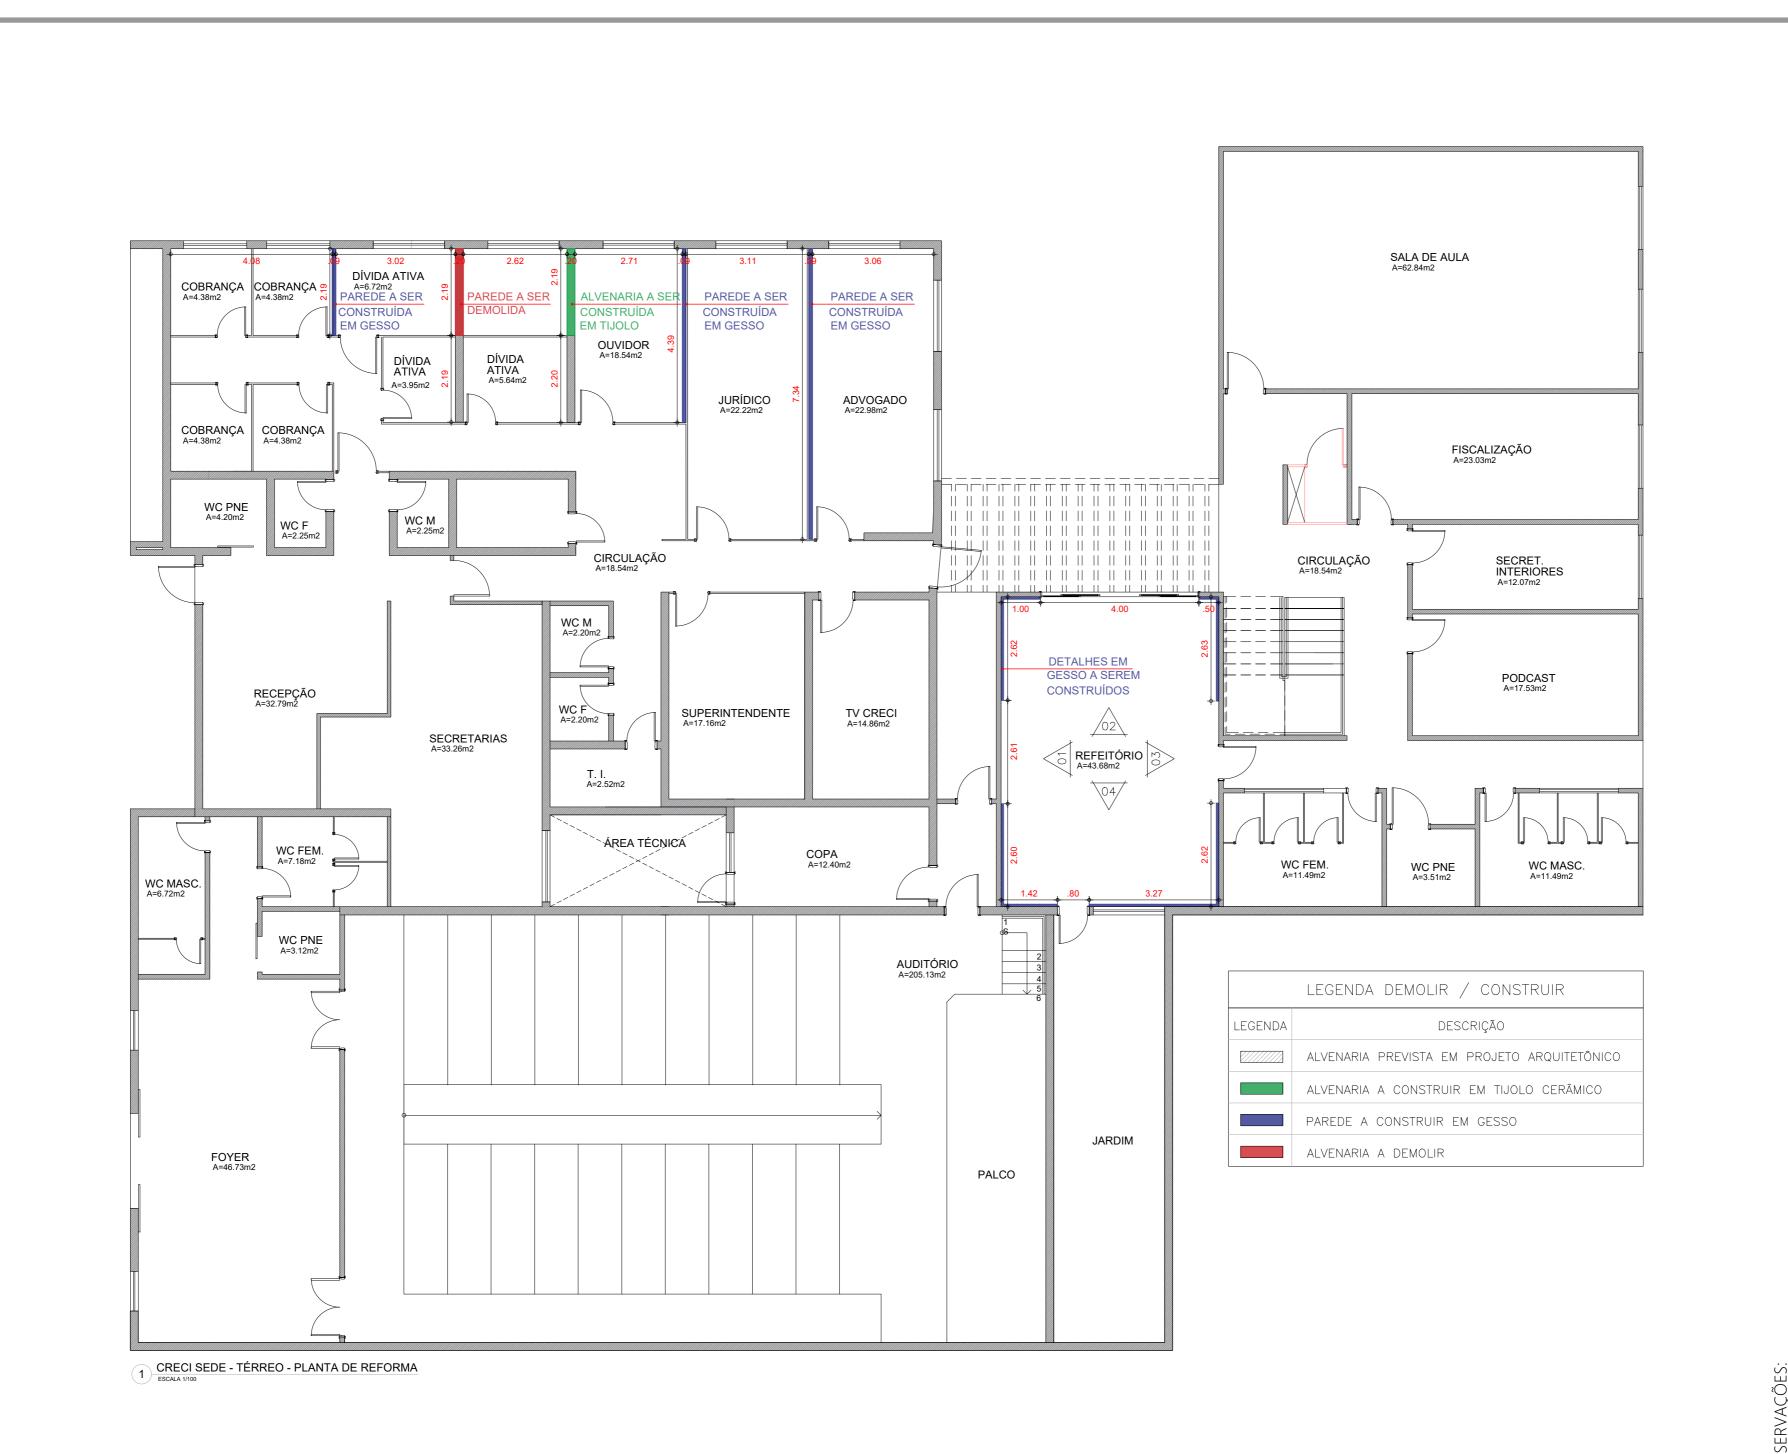

3- Todas as cotas estão indicadas RESPONSÁVEL: CAROLINNE ROCHA específico no local indicado; no local antes da execução; 2- Desenho feito para uso CLIENTE: conferidas OBSERVAÇÕES: 1- Todas as medi

C. ROCHA **ARQUITETURA**

13.181.147/0001-0027-8 CNPJ: 17 CAU: A170 @arquitetu

.AL: R. PE LUÍS FIGUEIRA, 324 - ALDEOTA, FORTALEZA - CE, 60150-120 CRECI - CE | SEDE

PRANCHA:

DATA: MAIO/2025


DESENHO:


THAÍS COSTA

ESCALA PR:

INDICADA

CONTEÚDO: PROJETO EXECUTIVO OBRA

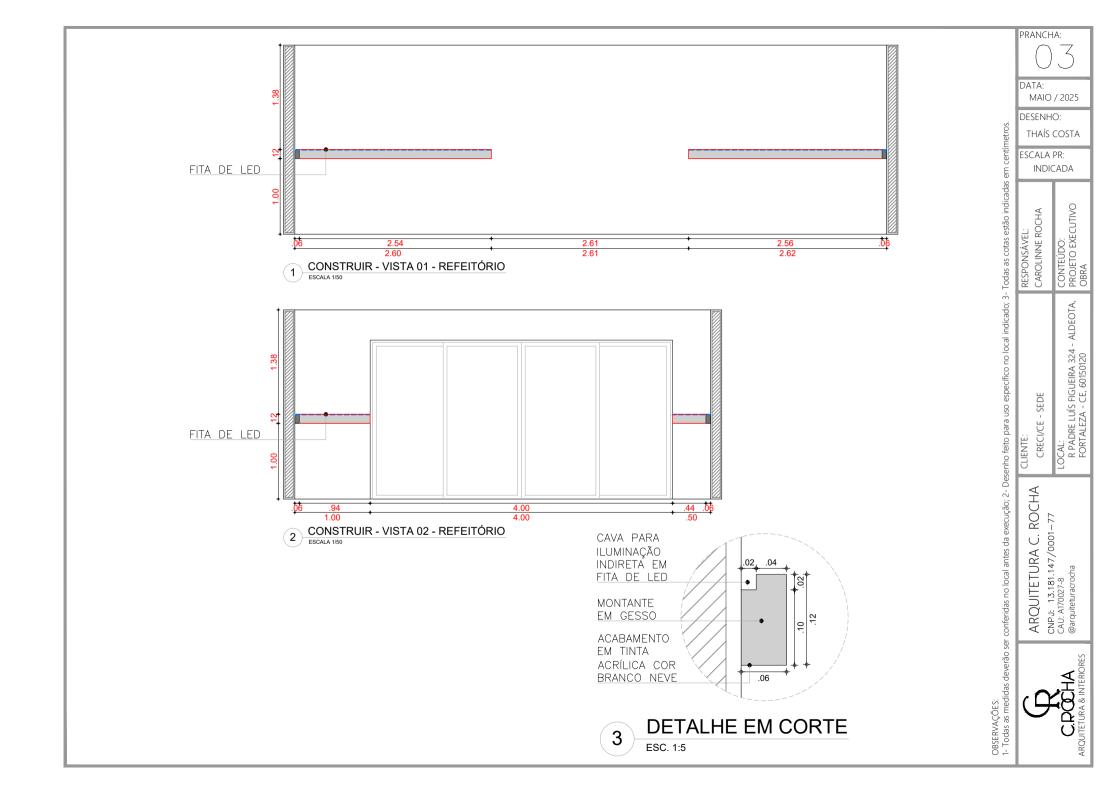

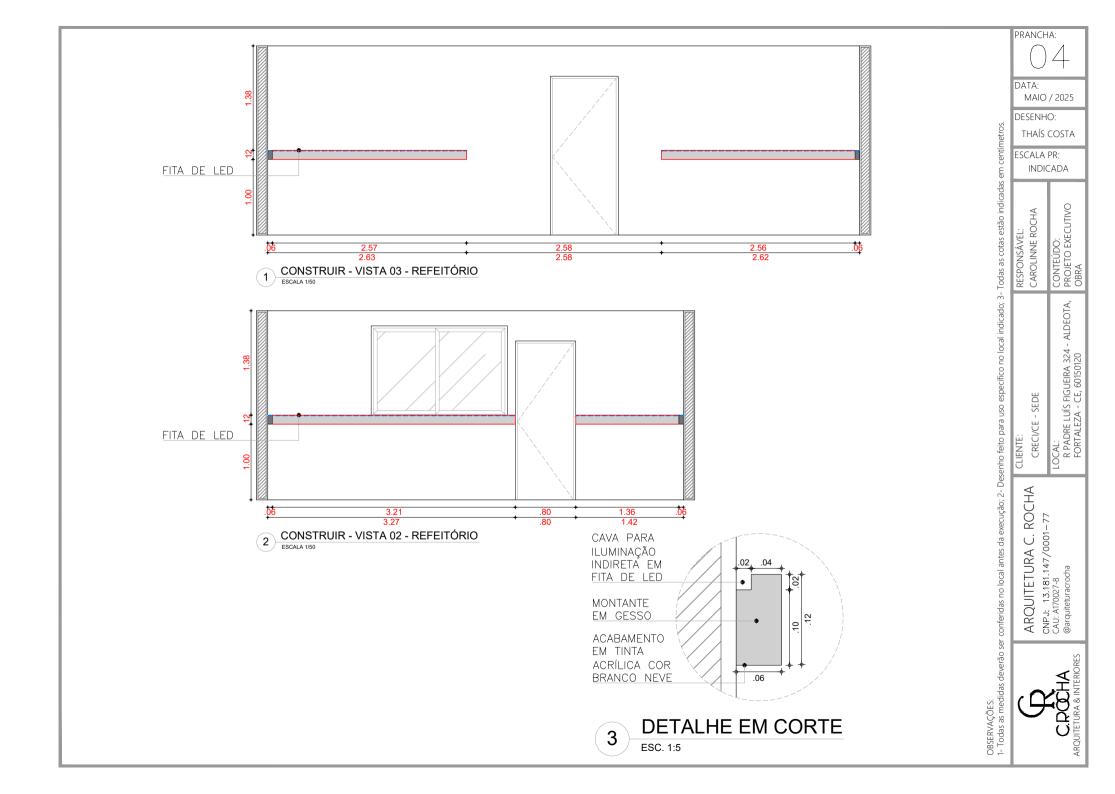

LAYOUT





ARQUITETURA

13.181.147/0001-0027-8 CNPJ: 13 CAU: A170 @arquitetu

C. ROCHA

CLIENTE:

CONTEÚDO: PROJETO EXECUTIVO OBRA RESPONSÁVEL: CAROLINNE ROCHA AL: R. PE LUÍS FIGUEIRA, 324 - ALDEOTA, FORTALEZA - CE, 60150-120 CRECI - CE | SEDE


MAIO/2025

DATA:

PRANCHA:

ESCALA PR:

INDICADA

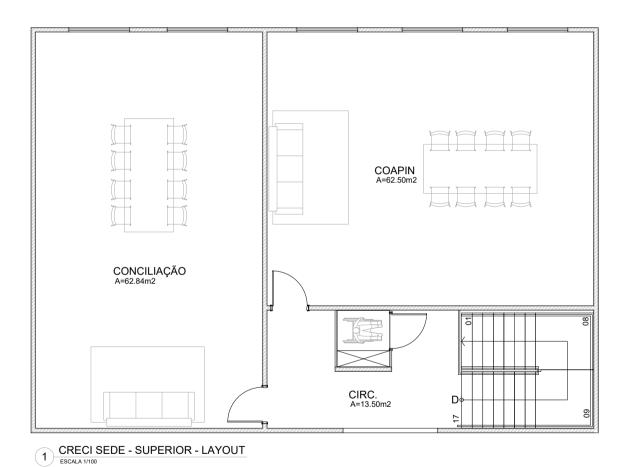

em centímetros. deverão ser conferidas no local antes da execução; 2- Desenho feito para uso específico no local indicado; 3- Todas as cotas estão indicadas OBSERVAÇÕES: 1- Todas as medidas

ARQUITETURA C. ROCHA CNPJ: 13.181.147/0001–77 CAU: A170027-8 @arquiteturacocha

CRECI/CE - SEDE

PRANCHA:

DATA: MAIO / 2025 DESENHO:

responsável: carolinne rocha

THAÍS COSTA ESCALA PR: INDICADA


CONTEÚDO: PROJETO EXECUTIVO OBRA

LOCAL: R PADRE LUÍS FIGUEIRA 324 - ALDEOTA, FORTALEZA - CE, 60150120



PONTOS ELÉTRICOS



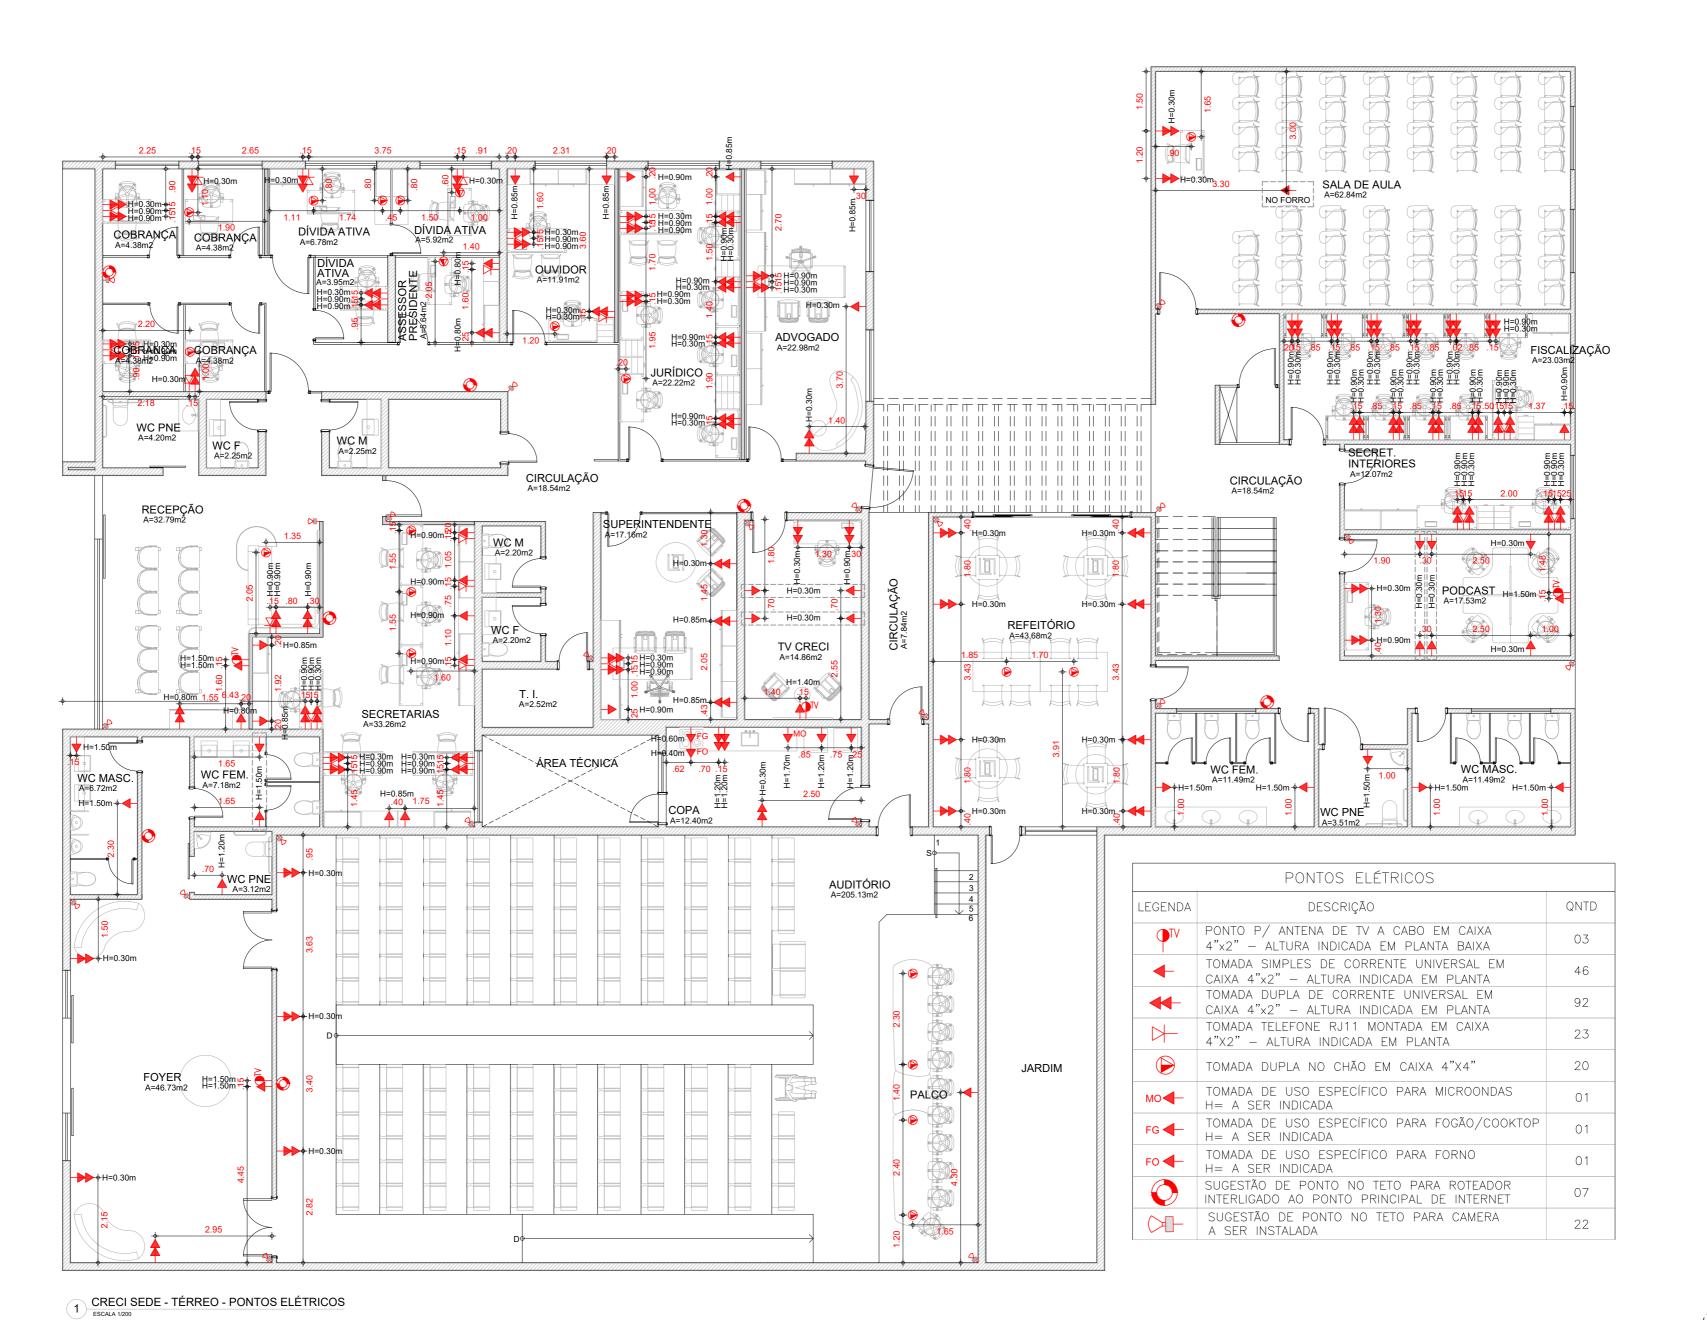

Desenho feito para uso execução; 2- l 2 conferidas OBSERVAÇÕES: 1- Todas as medi

CNPJ: 17 CAU: A1700 @arquitetu

ROCHA **JITETURA** ARQU

13.181.147/

. PE LUÍS FIGUEIRA, 324 - ALDEOTA, ORTALEZA - CE, 60150-120 CE | SEDE CRECI CLIENTE ж. <u>Г</u>


THAÍS COSTA ESCALA PR: INDICADA Todas as cotas estão indicadas CONTEÚDO: PROJETO EXECUTIVO OBRA responsável: carolinne rocha no local indicado;

PRANCHA:

DATA:

DESENHO:

MAIO/2025

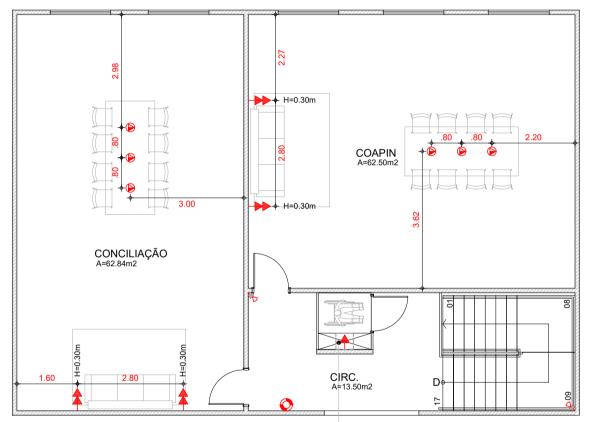

PONTOS ELÉTRICOS				
LEGENDA	DESCRIÇÃO	QNTD		
44-	TOMADA DUPLA DE CORRENTE UNIVERSAL EM CAIXA 4"x2" — ALTURA INDICADA EM PLANTA	04		
	TOMADA DUPLA NO CHÃO EM CAIXA 4"X4"	06		
₩	TOMADA TELEFONE RJ11 MONTADA EM CAIXA 4"X2" — ALTURA INDICADA EM PLANTA	02		
O	SUGESTÃO DE PONTO NO TETO PARA ROTEADOR INTERLIGADO AO PONTO PRINCIPAL DE INTERNET	01		
	SUGESTÃO DE PONTO NO TETO PARA CAMERA A SER INSTALADA	02		

ESCALA PR: INDICADA deverão ser conferidas no local antes da execução; 2- Desenho feito para uso específico no local indicado; 3- Todas as cotas estão indicadas CONTEÚDO: PROJETO EXECUTIVO OBRA responsável: Carolinne rocha R PADRE LUÍS FIGUEIRA 324 - ALDEOTA, FORTALEZA - CE, 60150120 CRECI/CE - SEDE ARQUITETURA C. ROCHA CNPJ: 13.181.147/0001-77 CAU: A170027-8

PRANCHA:

DATA: MAIO / 2025 DESENHO: THAÍS COSTA


CRECI SEDE - SUPERIOR - PONTOS ELÉTRICOS

ESCALA 1/100

PONTO ELÉTRICO PARA PLATAFORMA ELEVATÓRIA/ELEVADOR. VERIFICAR COM O RESPONSÁVEL DA EMPRESA A SER CONTRATADA PARA EXECUTAR O SERVIÇO,

LUMINOTÉCNICO



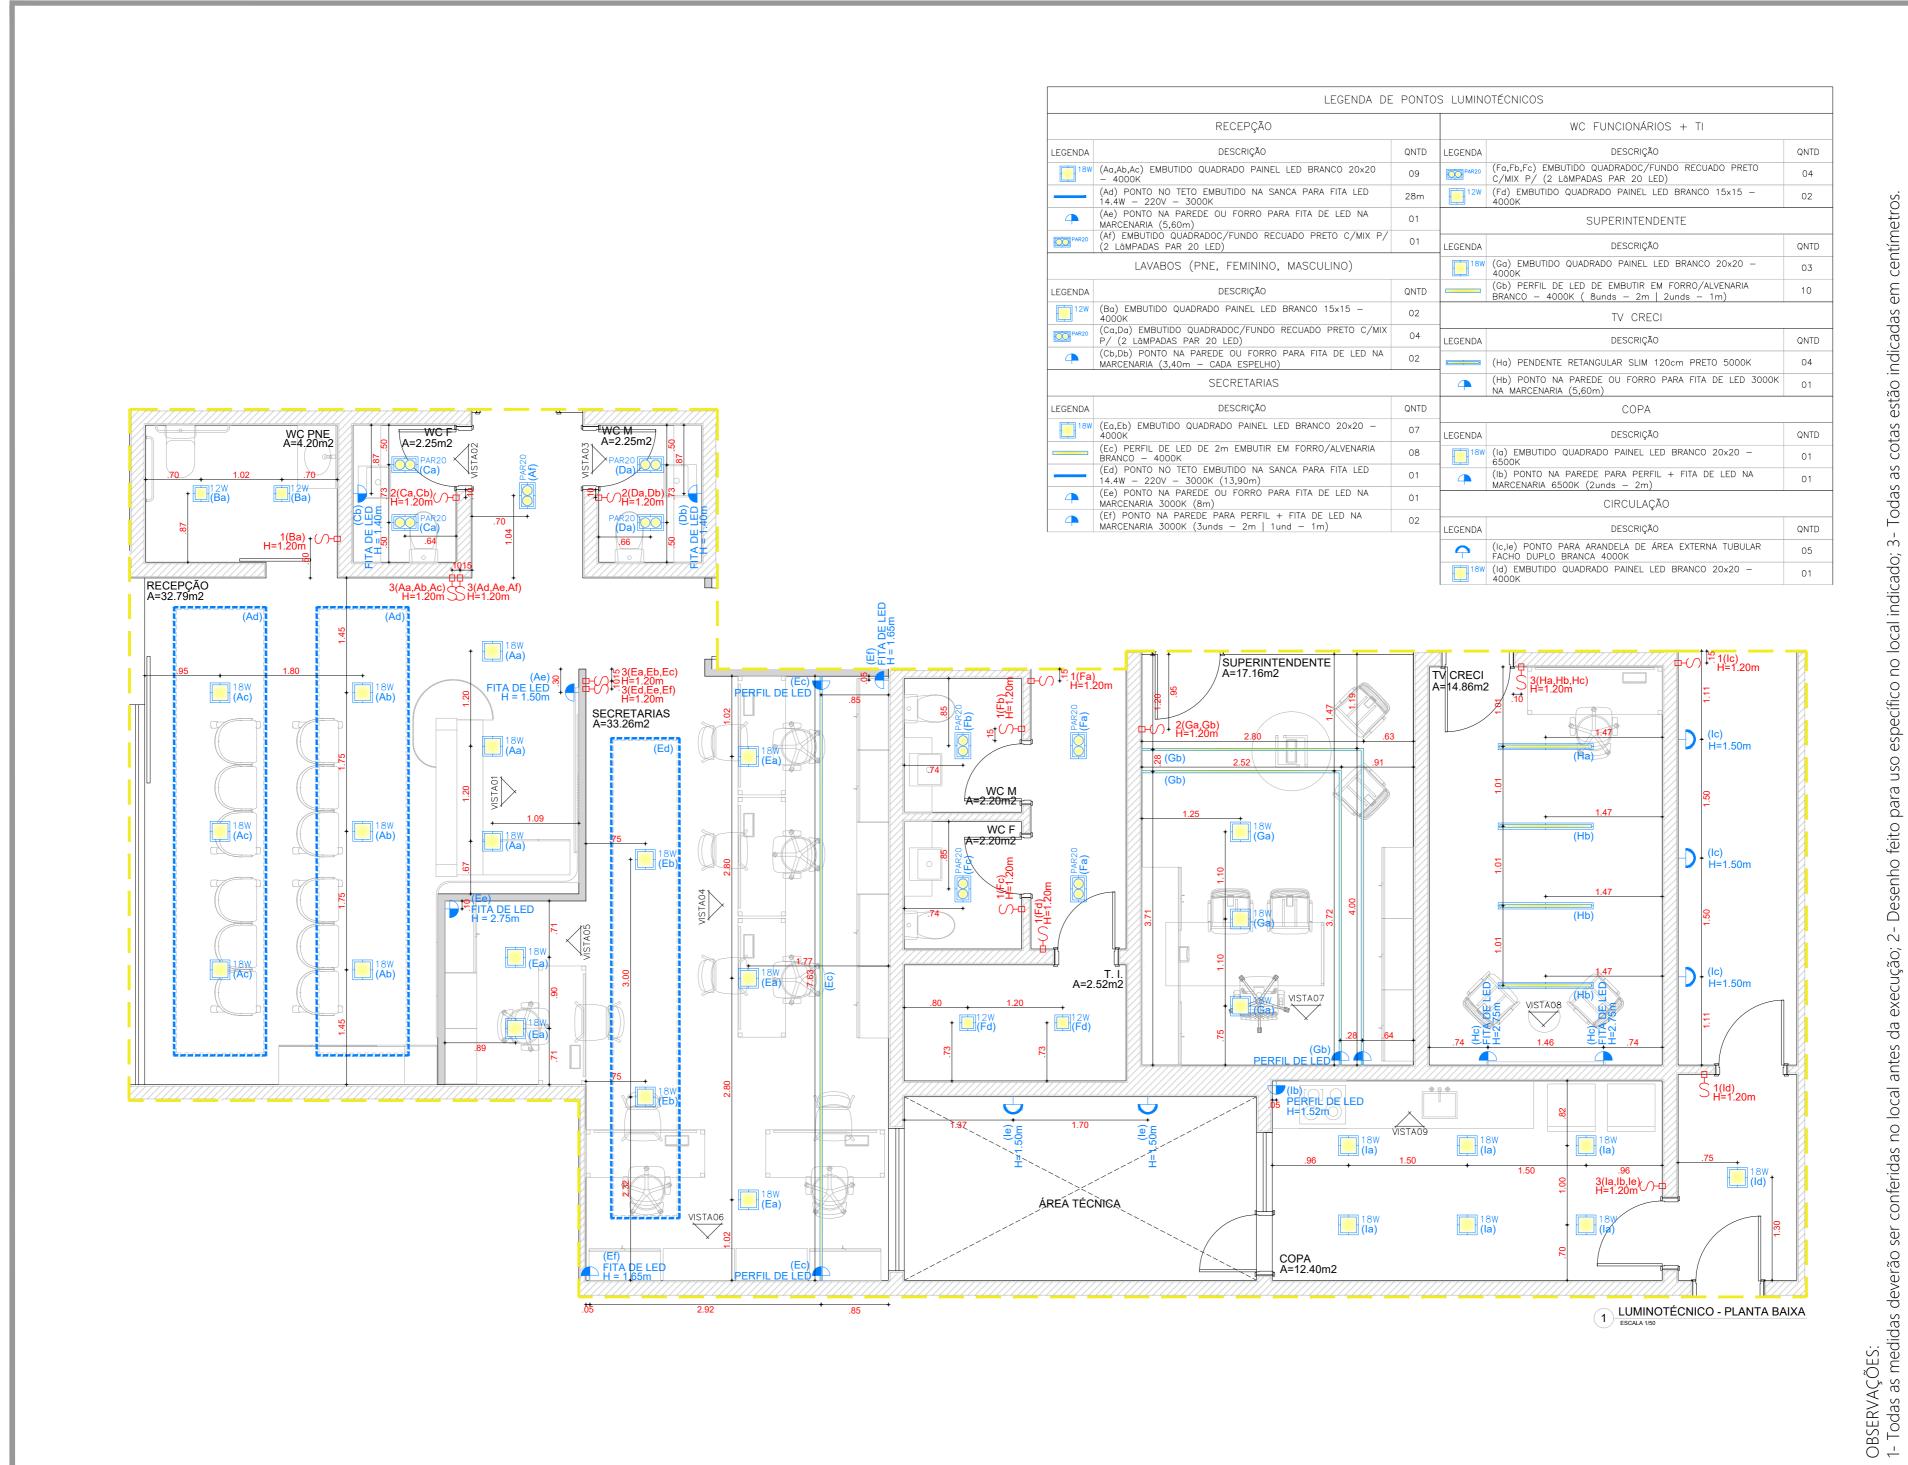

CRECI CLIENTE ROCHA **ARQUITETURA**

13.181.147/ CNPJ: 13 CAU: A170 @arquitetu

DATA: MAIO/2025

PRANCHA:

INDICADA

CONTEÚDO: PROJETO EXECUTIVO OBRA


e. Pe luís figueira, 324 - Aldeota, Fortaleza - Ce, 60150-120

RESPONSÁVEL: CAROLINNE ROCHA

- CE | SEDE

DESENHO:

THAÍS COSTA ESCALA PR:

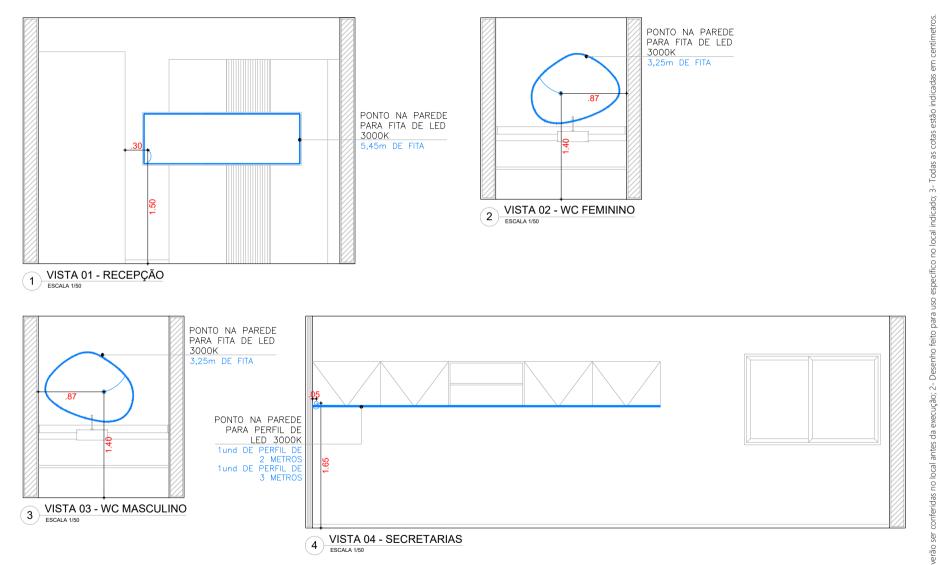

ESCALA 1/50

PRANCHA:

DATA: MAIO / 2025

DESENHO:

THAÍS COSTA

ESCALA PR:


INDICADA


CONTEÚDO: PROJETO EXECUTIVO OBRA RESPONSÁVEL: CAROLINNE ROCHA


LOCAL: R PADRE LUÍS FIGUEIRA 324 - ALDEOTA, FORTALEZA - CE, 60150120 CRECI/CE - SEDE

ARQUITETURA C. ROCHA CNPJ: 13.181.147/0001–77 CAU: A170027-8 @arquiteturacocha

OBSERVAÇÕES: 1- Todas as medic

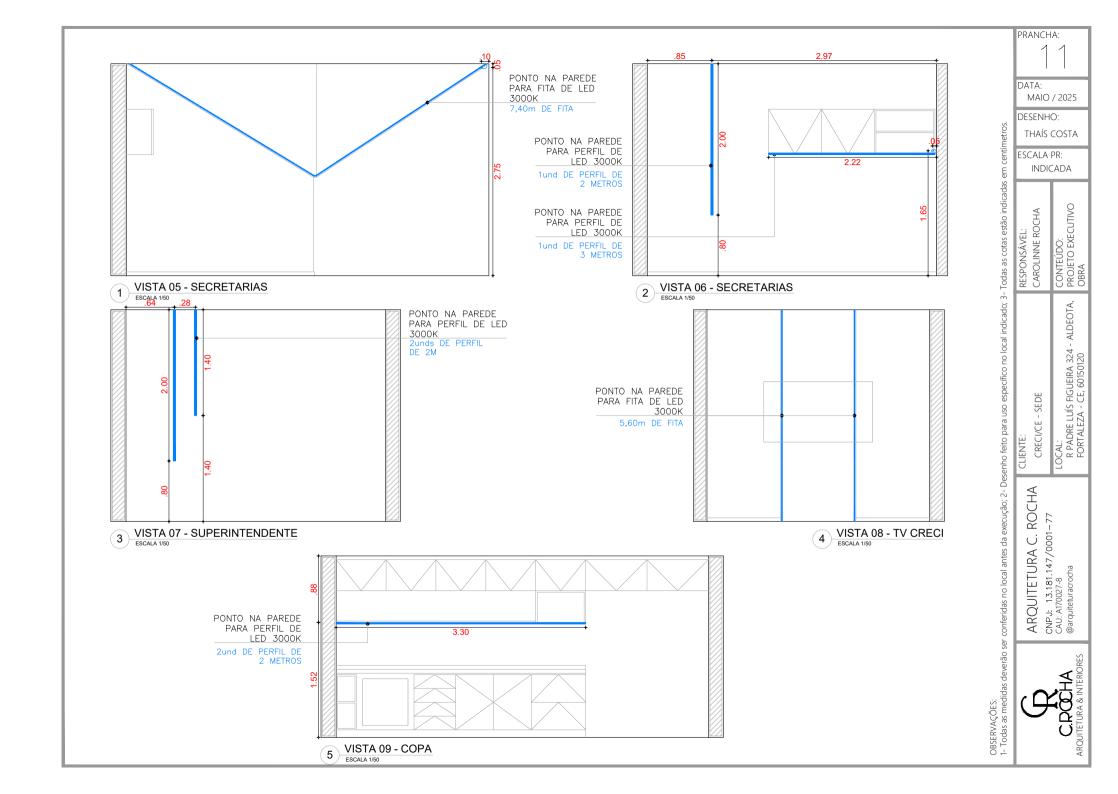

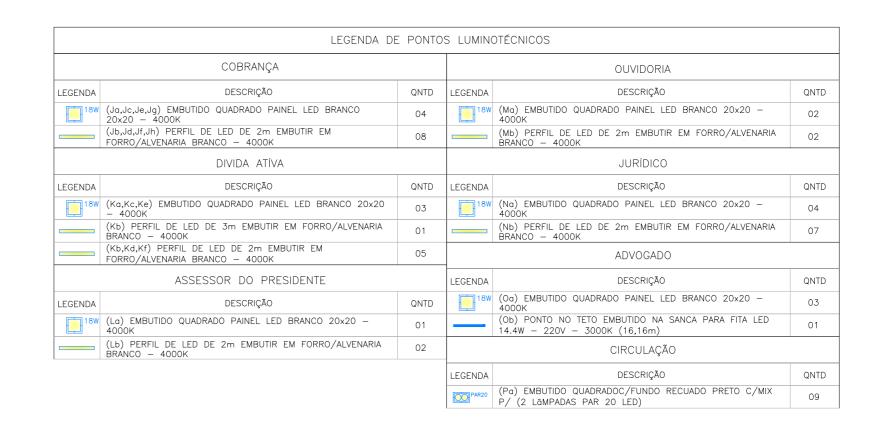

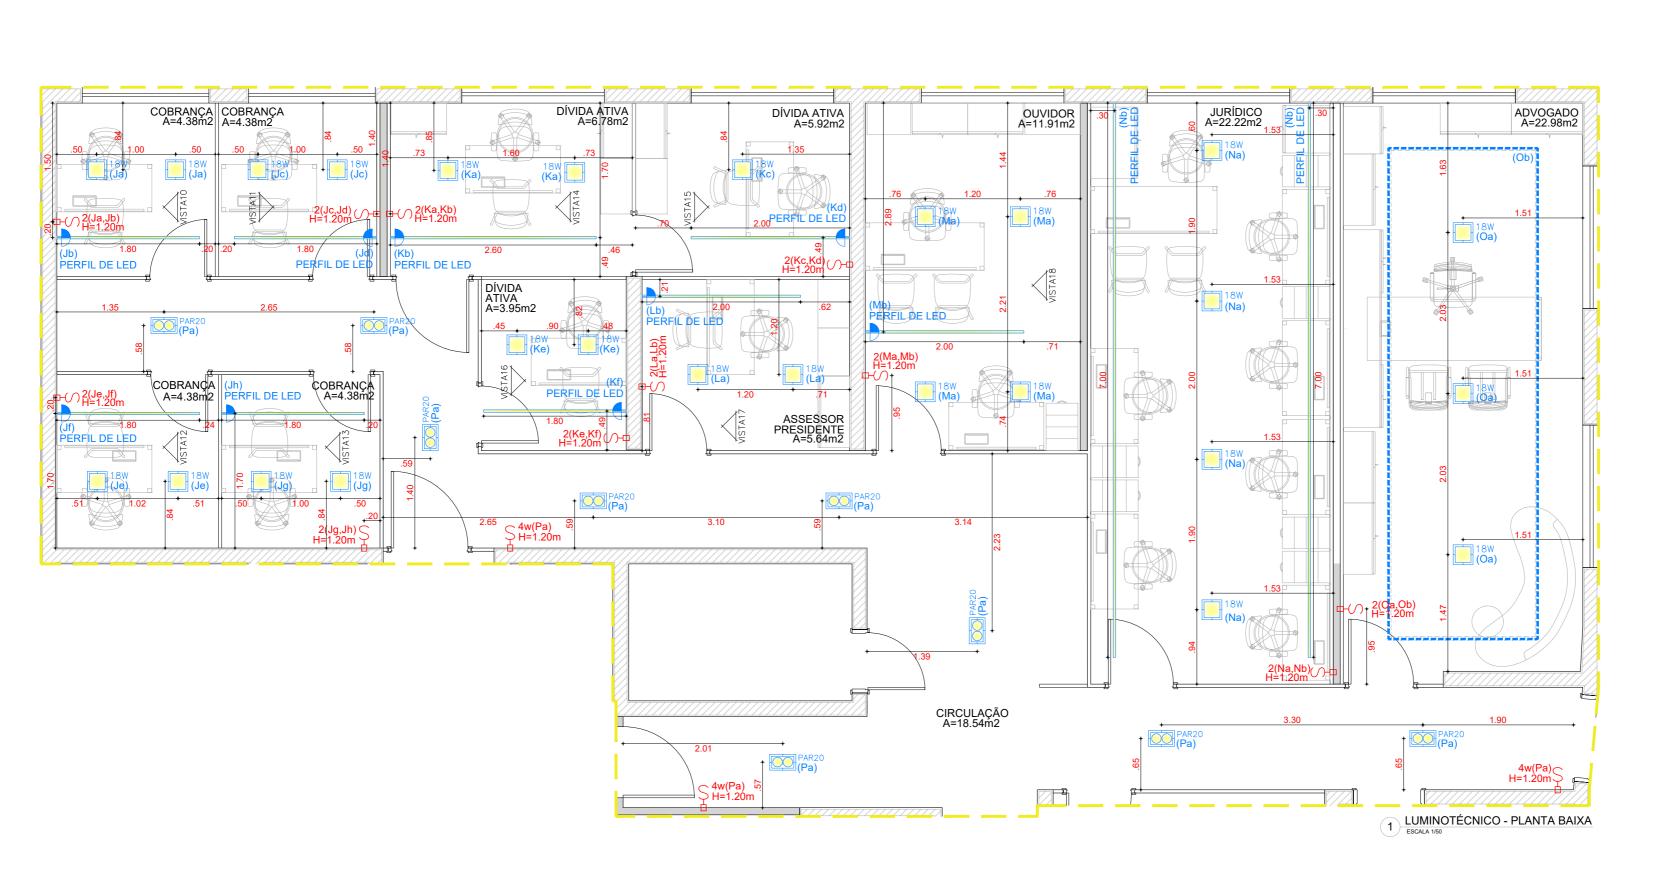

Todas as cotas estão indicadas no local indicado; específico Desenho feito para uso execução; 2da local 0 conferidas OBSERVAÇÕES: 1- Todas as medi

CLIENTE:

ARQUITETURA

ROCHA 3.181.147/ 3027-8 CNPJ: 13 CAU: A1700 @arquitetu

PRANCHA:

DATA: MAIO/2025

DESENHO:


em


THAÍS COSTA

ESCALA PR: INDICADA

CONTEÚDO: PROJETO EXECUTIVO OBRA RESPONSÁVEL: CAROLINNE ROCHA

. PE LUÍS FIGUEIRA, 324 - ALDEOTA, ORTALEZA - CE, 60150-120 CE | SEDE CRECI AH.

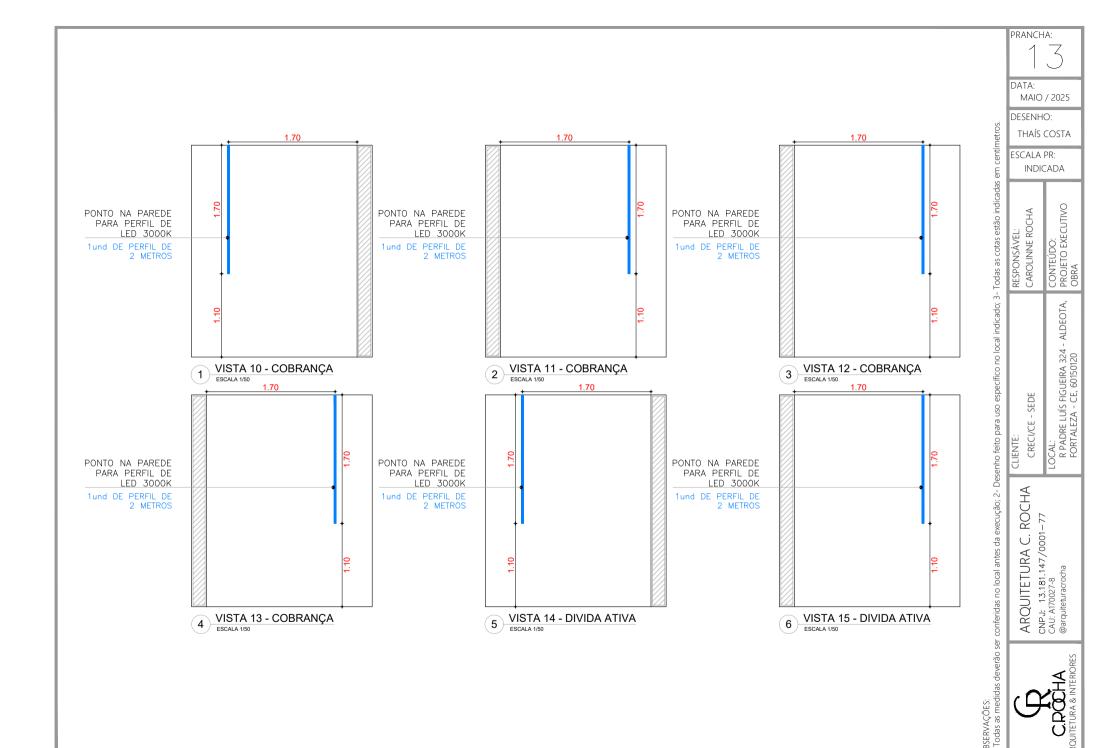

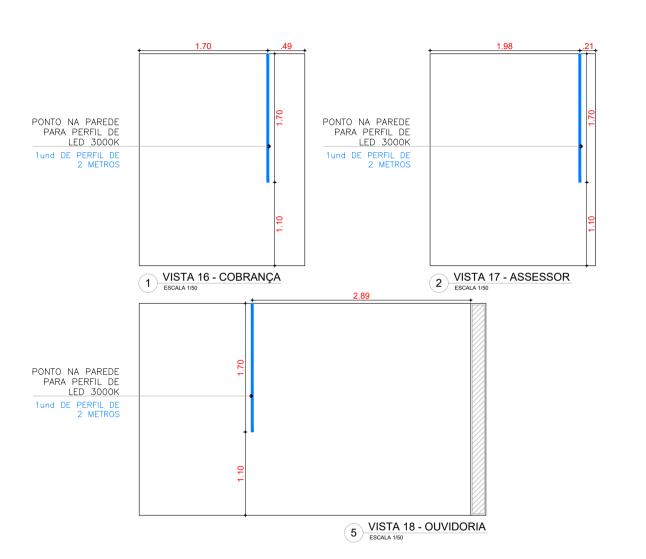


DESENHO: THAÍS COSTA ESCALA PR: INDICADA deverão ser conferidas no local antes da execução; 2- Desenho feito para uso específico no local indicado; 3- Todas as cotas estão indicadas RESPONSÁVEL: CAROLINNE ROCHA CRECI/CE - SEDE OBSERVAÇÕES: 1- Todas as medidas

CONTEÚDO: PROJETO EXECUTIVO OBRA R PADRE LUÍS FIGUEIRA 324 - ALDEOTA, FORTALEZA - CE, 60150120 ARQUITETURA C. ROCHA CNPJ: 13.181.147/0001–77 CAU: A170027-8 @arquiteturacocha

PRANCHA:

DATA: MAIO / 2025

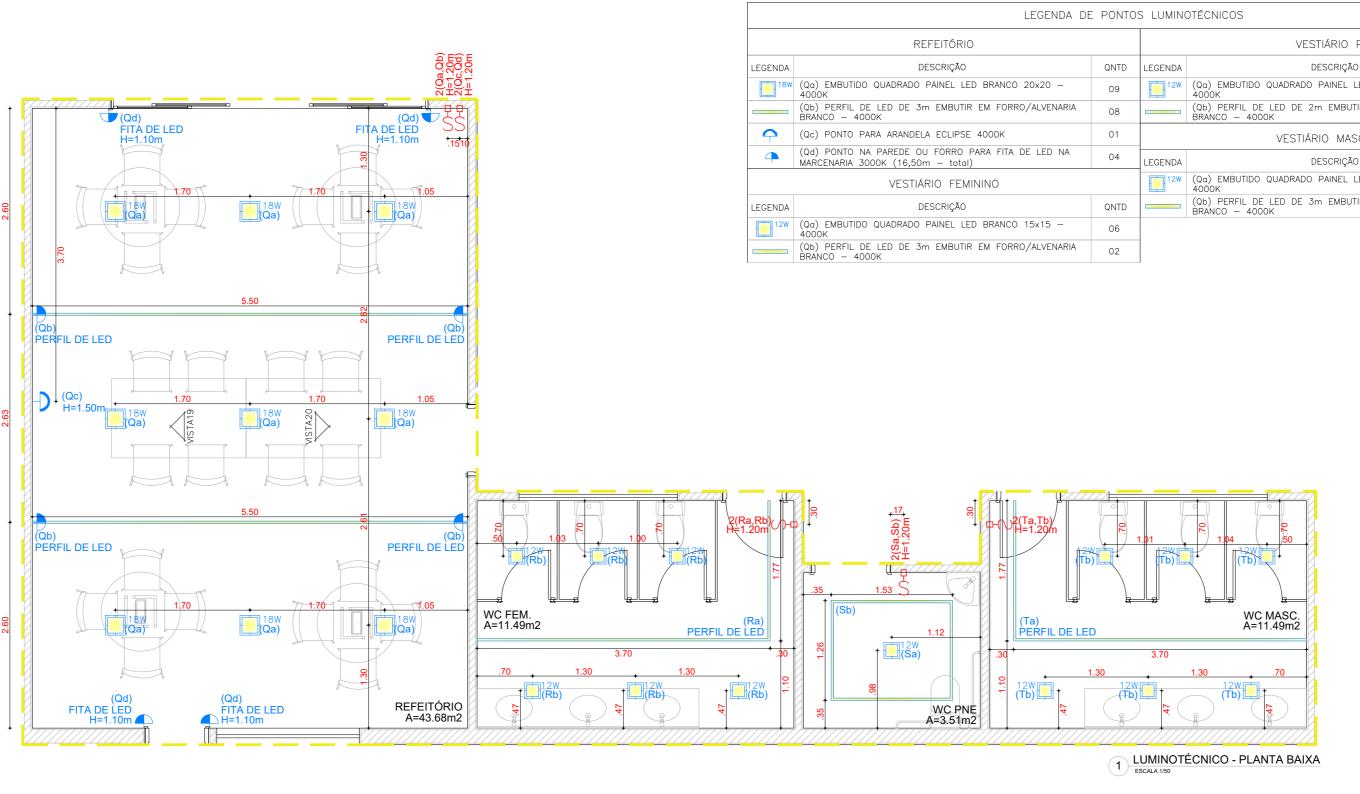

3 VISTA 20 - REFEITÓRIO ESCALA 1/50

PONTO NA PAREDE PARA PERFIL DE LED 3000K

PONTO NA PAREDE

PARA FITA DE LED

PONTO NA PAREDE PARA FITA DE LED 3000K 3,60m DE FITA

4m DE FITA

2 VISTA 19 - REFEITÓRIO ESCALA 1/50

3- Todas as cotas estão indicadas RESPONSÁVEL: CAROLINNE ROCHA específico no local indicado; no local antes da execução; 2- Desenho feito para uso CLIENTE: conferidas OBSERVAÇÕES: 1- Todas as medi

PARA PERFIL DE LED 3000K

PONTO NA PAREDE

PARA FITA DE LED 3000K 5,85m DE FITA

PONTO NA PAREDE PARA FITA DE LED 3000K 3,10m DE FITA

C. ROCHA **ARQUITETURA**

13.181.147/0001-0027-8 CNPJ: 17 CAU: A170 @arquitetu

LOCAL: R. PE LUÍS FIGUEIRA, 324 - ALDEOTA, FORTALEZA - CE, 60150-120 CRECI - CE | SEDE

PRANCHA:

DATA:

DESENHO:

ESCALA PR:

em


MAIO/2025

THAÍS COSTA


INDICADA

CONTEÚDO: PROJETO EXECUTIVO OBRA

VESTIÁRIO PNE QNTD DESCRIÇÃO (Qa) EMBUTIDO QUADRADO PAINEL LED BRANCO 15x15 - 4000K 01 (Qb) PERFIL DE LED DE 2m EMBUTIR EM FORRO/ALVENARIA BRANCO - 4000K 04 VESTIÁRIO MASCULINO QNTD DESCRIÇÃO (Qa) EMBUTIDO QUADRADO PAINEL LED BRANCO 15x15 - 4000K 06 (Qb) PERFIL DE LED DE 3m EMBUTIR EM FORRO/ALVENARIA BRANCO - 4000K 02

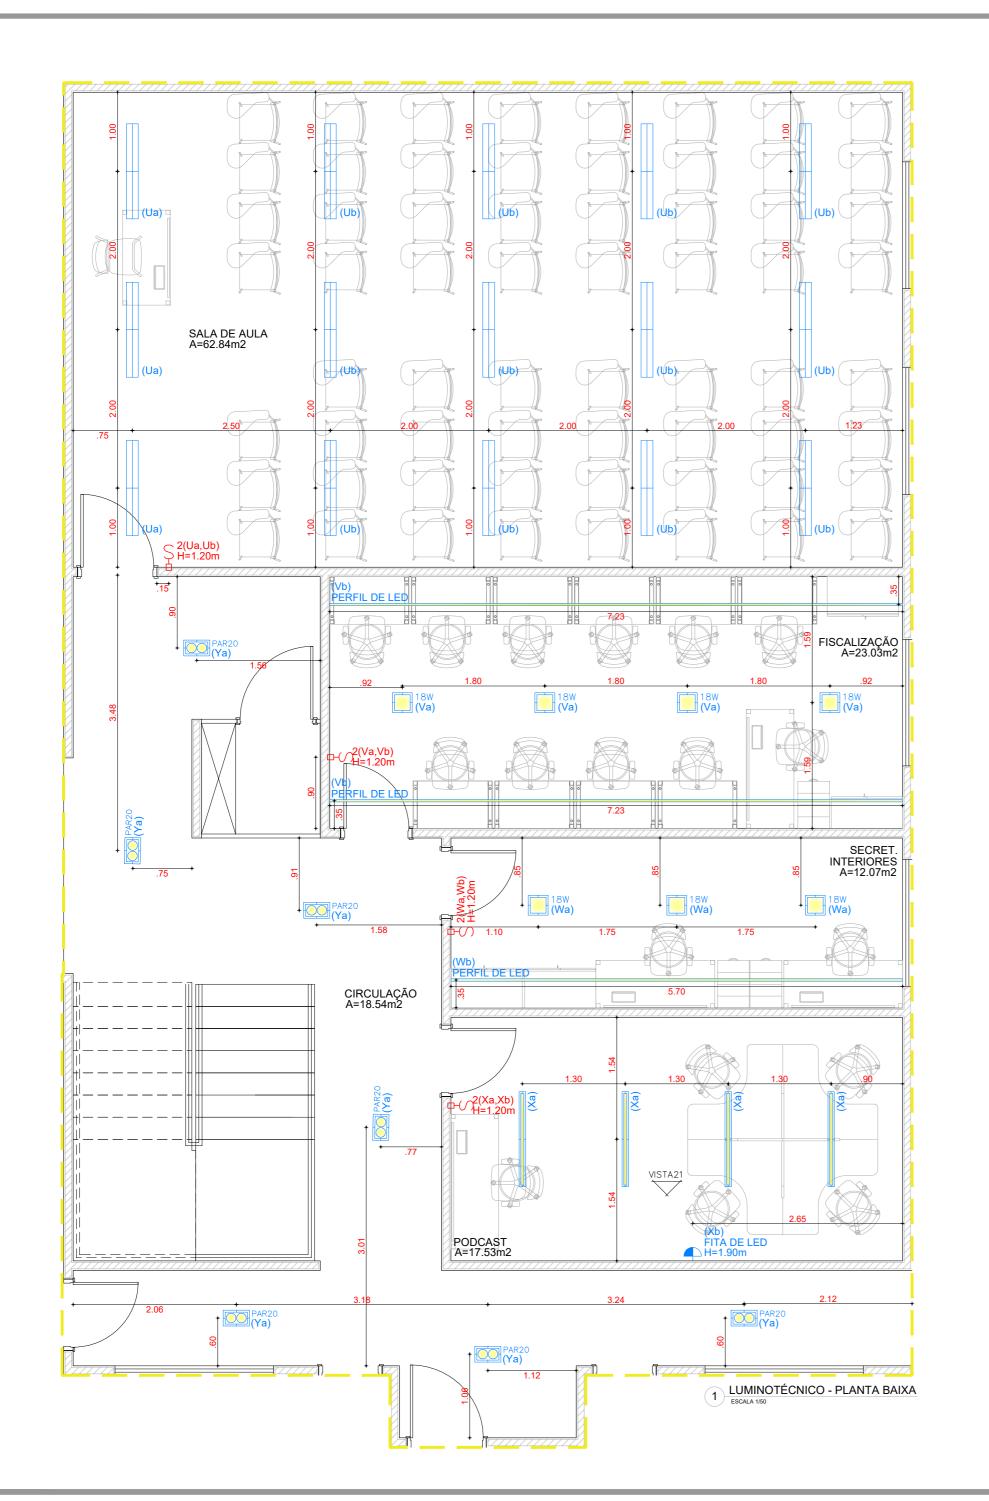



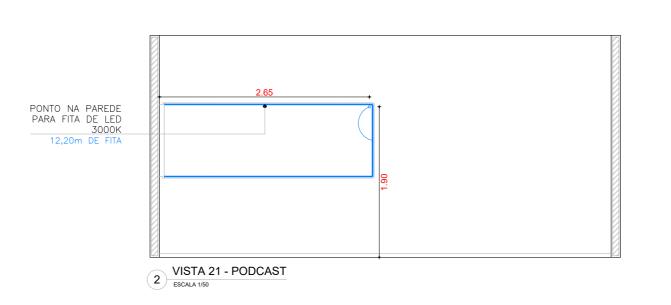

3- Todas as cotas estão indicadas CONTEÚDO: PROJETO EXECUTIVO OBRA RESPONSÁVEL: CAROLINNE ROCHA LOCAL: R. PE LUÍS FIGUEIRA, 324 - ALDEOTA, FORTALEZA - CE, 60150-120 específico no local indicado; CRECI - CE | SEDE no local antes da execução; 2- Desenho feito para uso CLIENTE: C. ROCHA 13.181.147/0001-0027-8

PRANCHA:

DATA:

em centímetros

DESENHO:

ESCALA PR:

MAIO/2025


THAÍS COSTA

INDICADA

ARQUITETURA CNPJ: 13 CAU: A170 @arquitetu

· conferidas

OBSERVAÇÕES: 1- Todas as medi

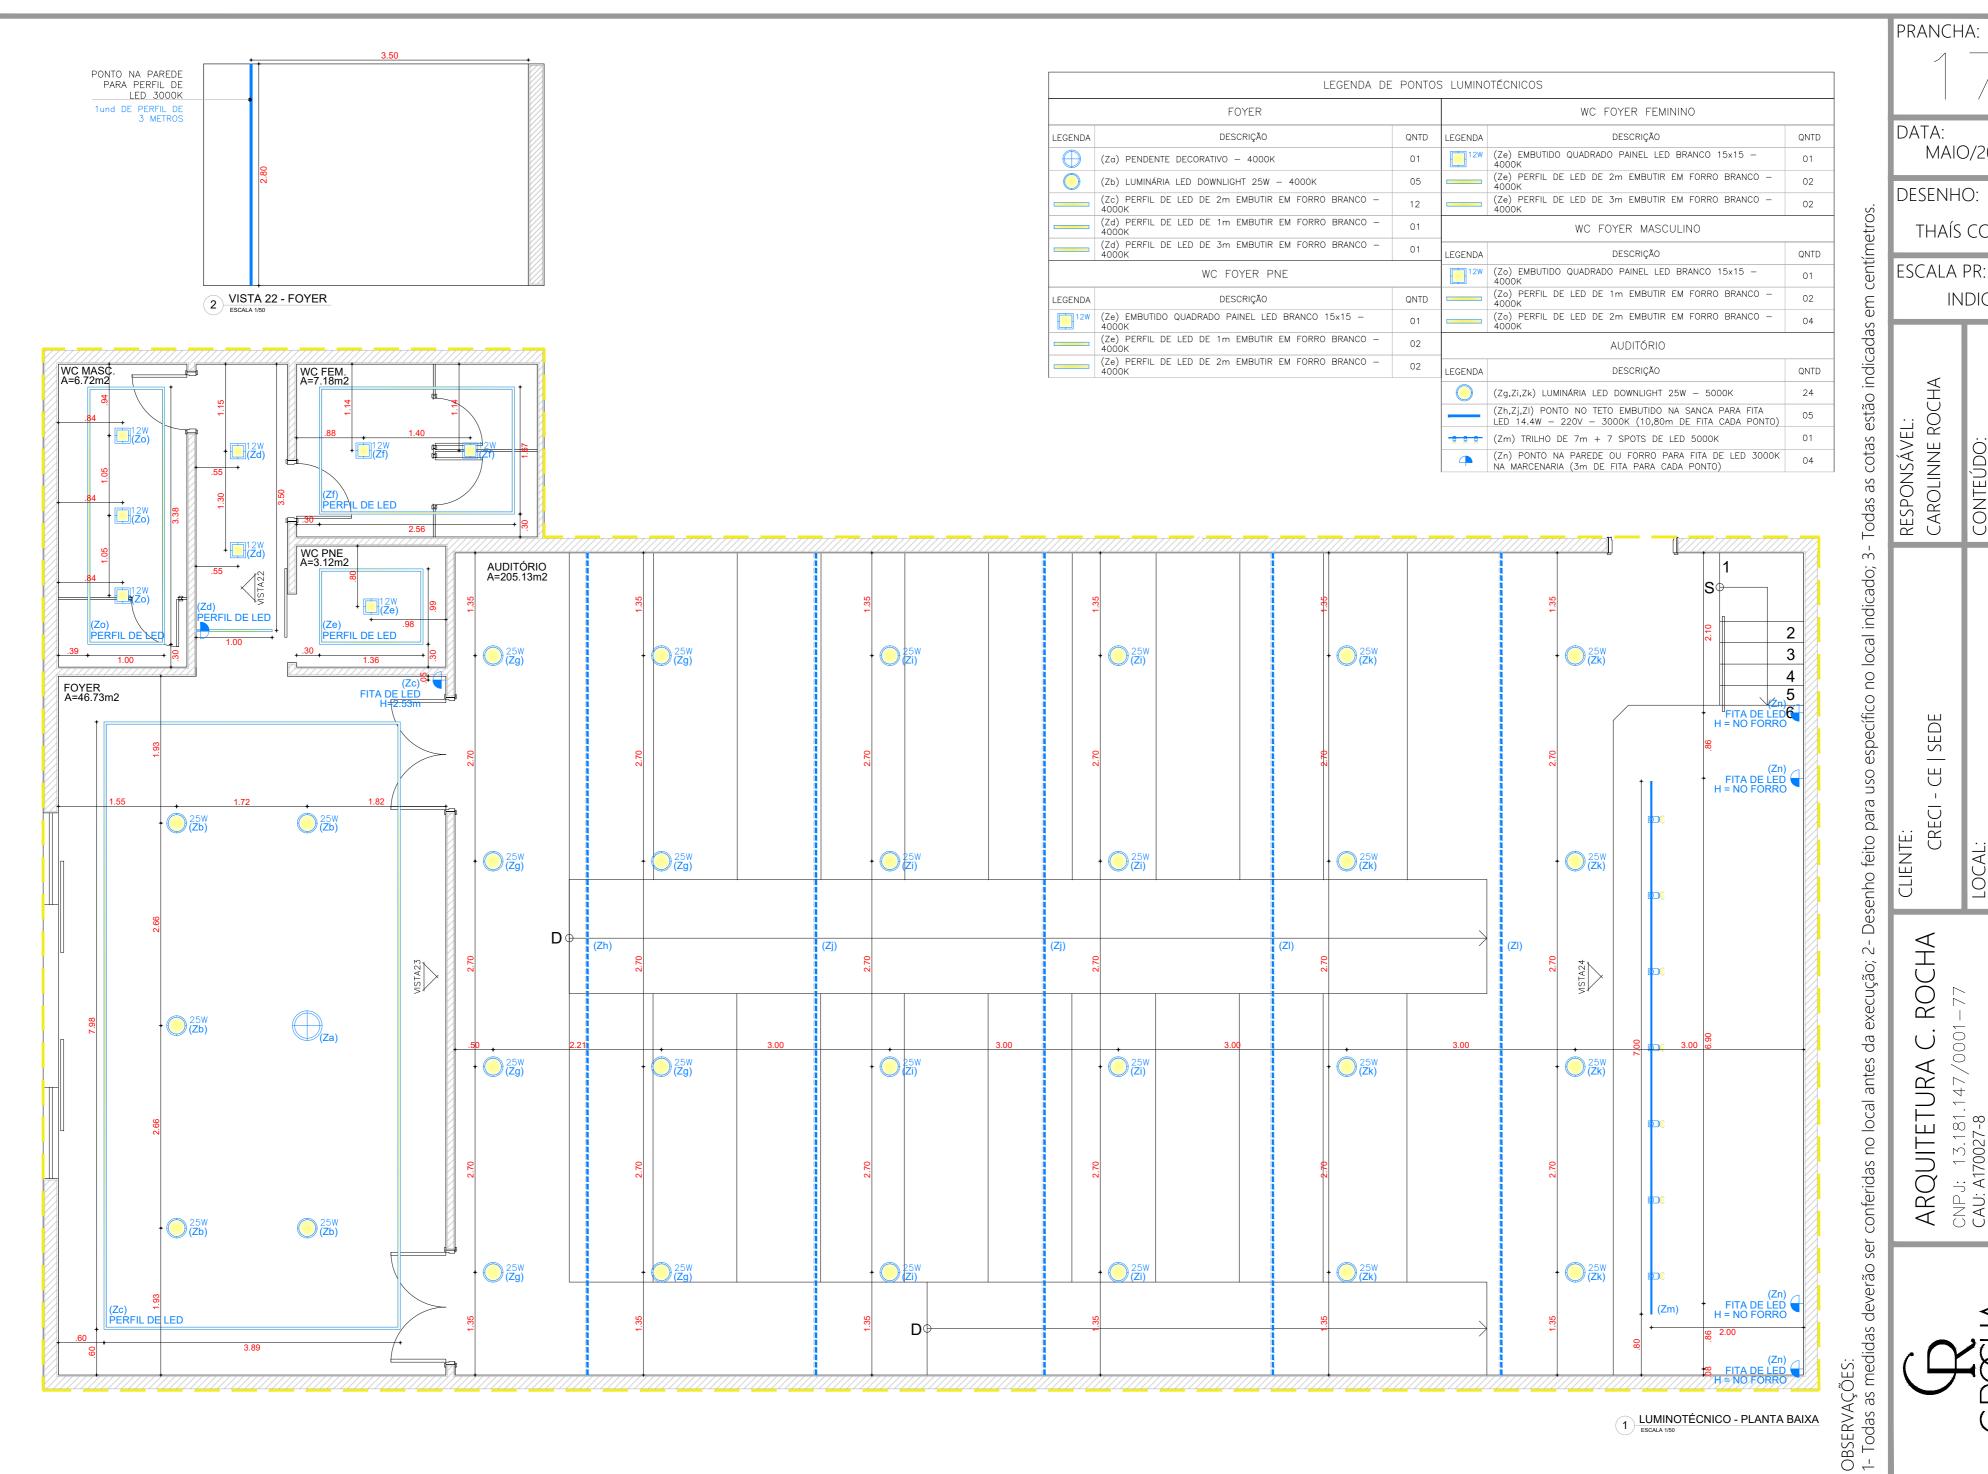

13.181.147/0001-0027-8 **ARQUITETURA** CNPJ: 13 CAU: A170 @arquitetu

AL: R. PE LUÍS FIGUEIRA, 324 - ALDEOTA, FORTALEZA - CE, 60150-120

CRECI - CE | SEDE


CONTEÚDO: PROJETO EXECUTIVO OBRA


INDICADA

DESENHO:

THAÍS COSTA

MAIO/2025

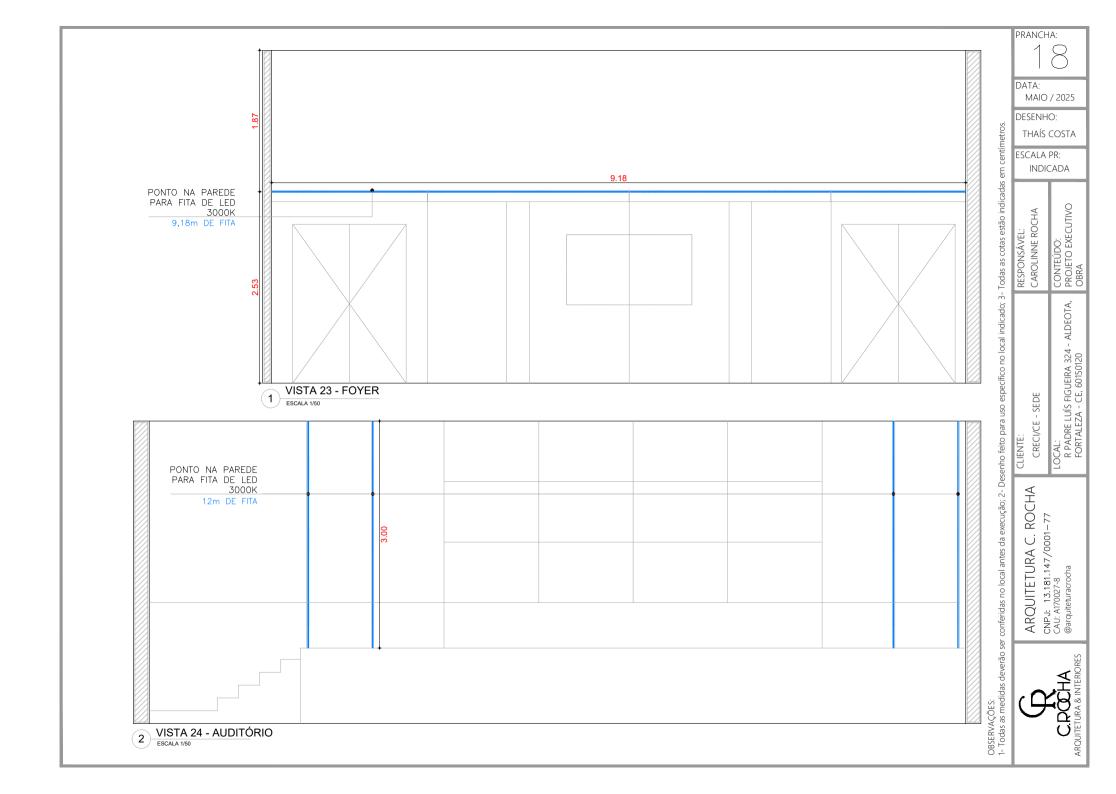

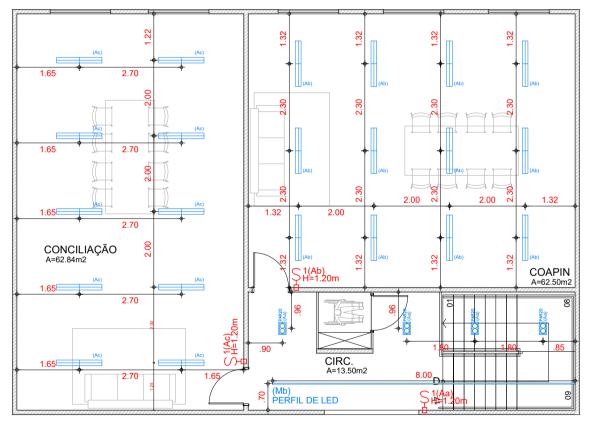

LEGENDA DE PONTOS LUMINOTÉCNICOS							
CIRCULAÇÃO							
LEGENDA	DESCRIÇÃO	QNTD					
PAR20	(Aa) EMBUTIDO QUADRADOC/FUNDO RECUADO PRETO C/MIX P/ (2 LâMPADAS PAR 20 LED)	04					
	(Aa) PERFIL DE LED DE 2m EMBUTIR EM FORRO/ALVENARIA BRANCO - 4000K	06					
COAPIN							
LEGENDA	DESCRIÇÃO	QNTD					
	(Ua,Ub)PAINEL DE LED RETANGULAR BRANCO 15x120 - 5000K	12					
CONCILIAÇÃO							
LEGENDA	DESCRIÇÃO	QNTD					
	(Ua,Ub)PAINEL DE LED RETANGULAR BRANCO 15x120 - 5000K	10					

deverão ser conferidas no local antes da execução; 2- Desenho feito para uso específico no local indicado; 3- Todas as cotas estão indicadas responsável: Carolinne rocha CRECI/CE - SEDE ARQUITETURA C. ROCHA

CRECI SEDE - SUPERIOR - LUMINOTÉCNICO ESCALA 1/100

CNPJ: 13.181.147/0001-77 CAU: A170027-8

OBSERVAÇÕES: 1- Todas as medidas

PRANCHA:

DATA: MAIO / 2025 DESENHO:

THAÍS COSTA ESCALA PR: INDICADA


CONTEÚDO: PROJETO EXECUTIVO OBRA

LOCAL: R PADRE LUÍS FIGUEIRA 324 - ALDEOTA, FORTALEZA - CE, 60150120

em centímetros.

FORRO



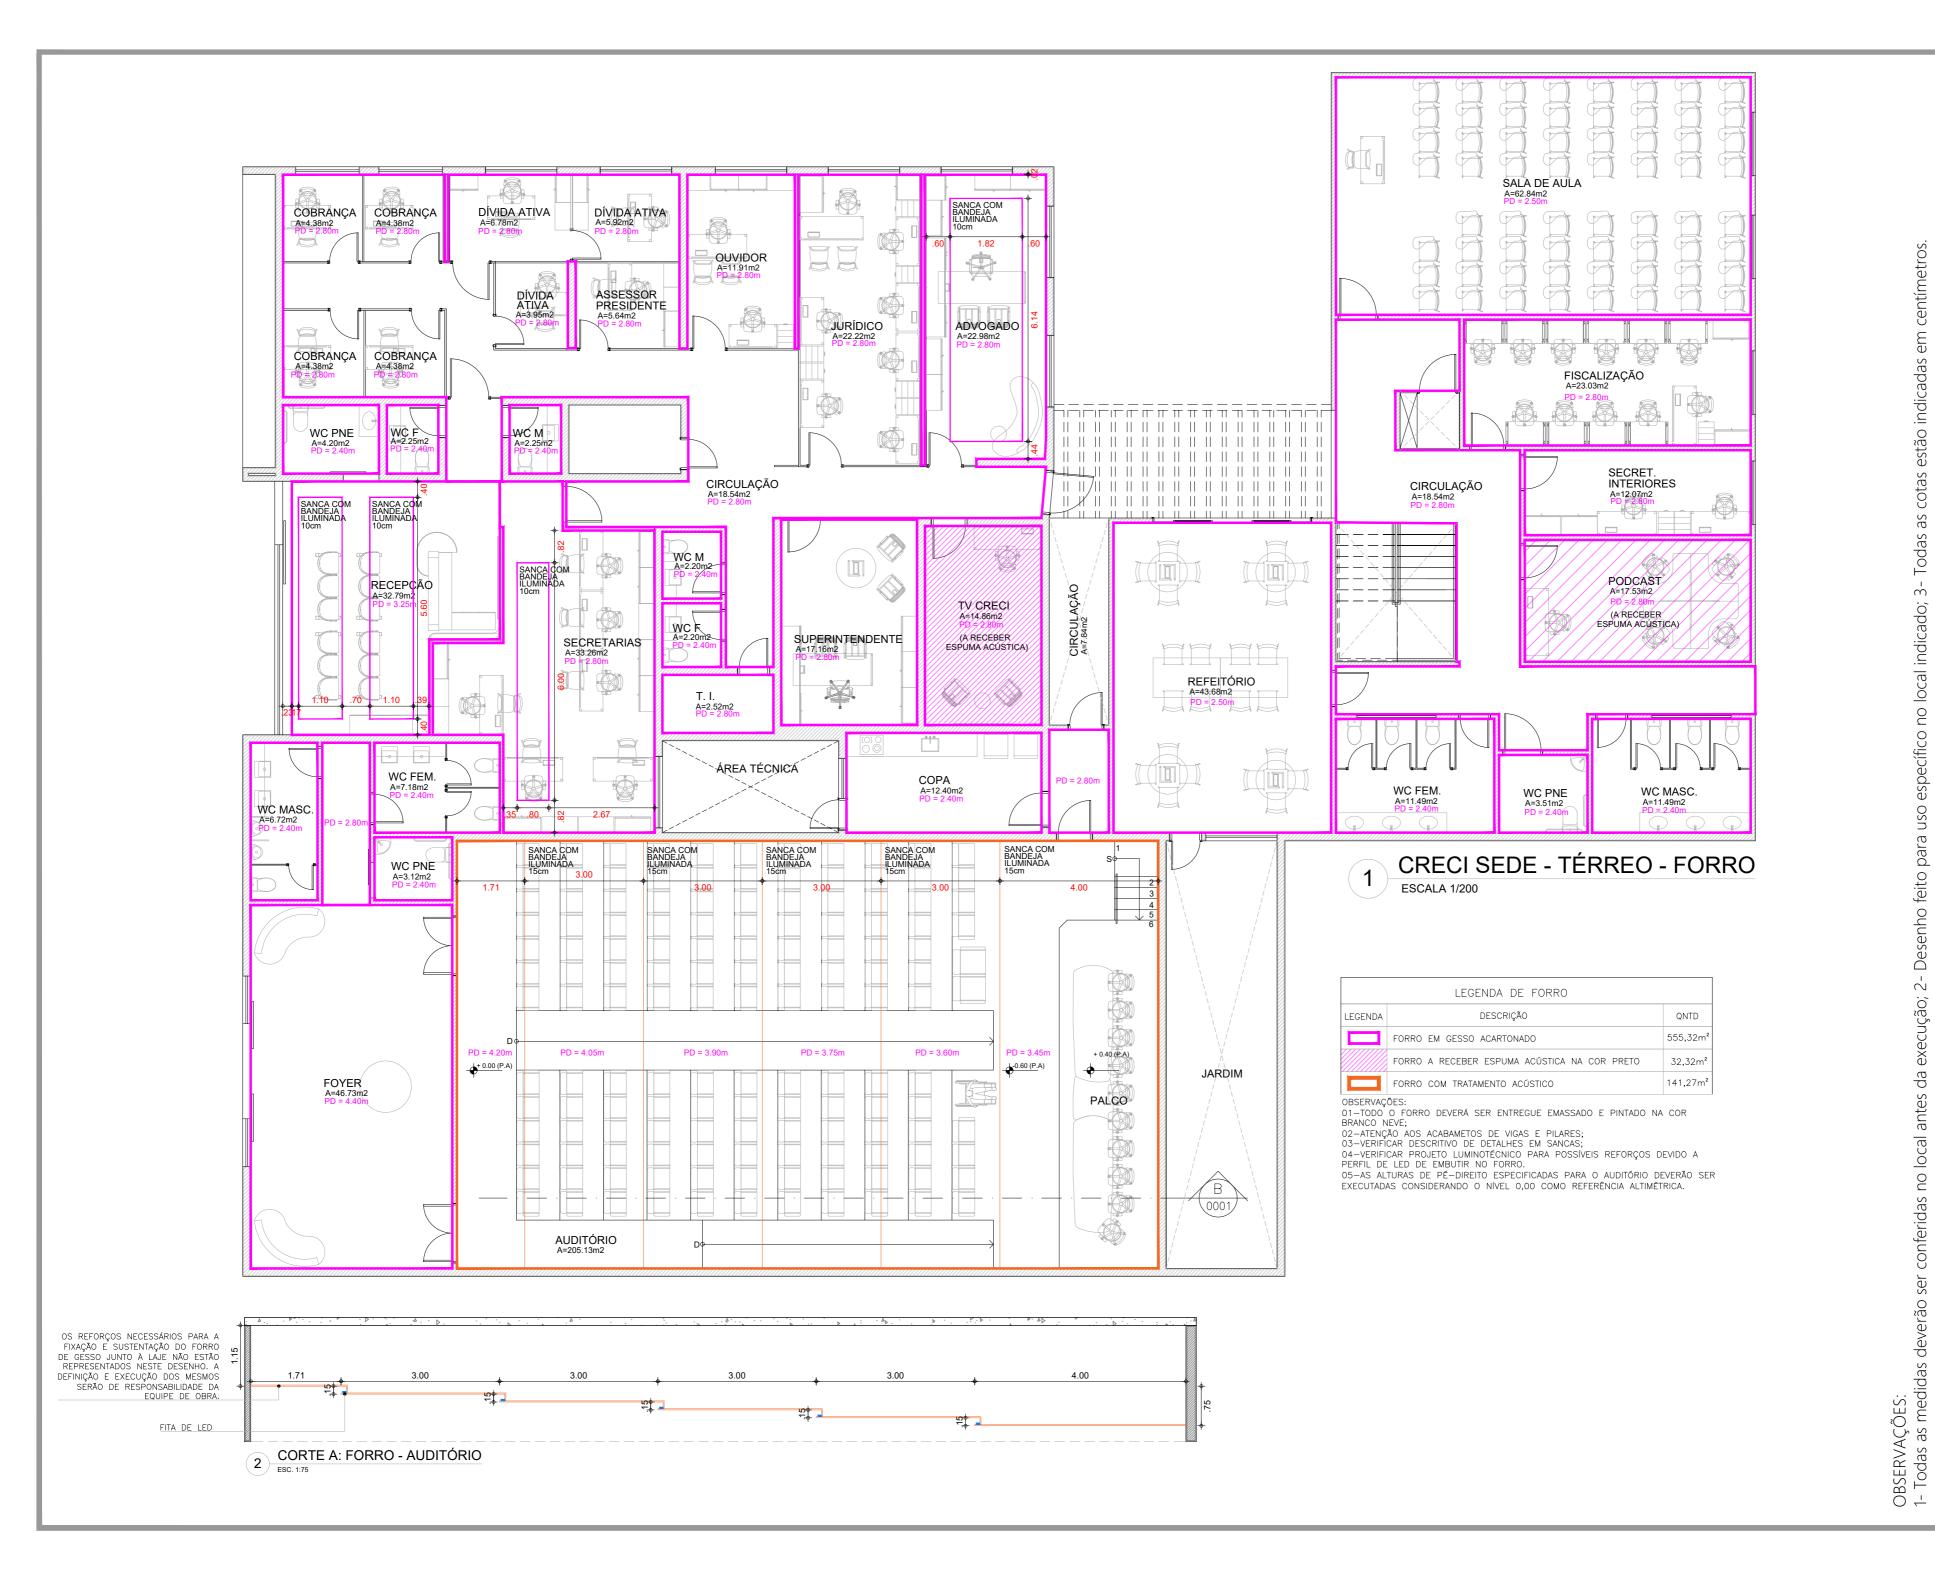

PRANCHA:

DATA: MAIO/2025

DESENHO:

THAÍS COSTA

INDICADA

CONTEÚDO: PROJETO EXECUTIVO OBRA

. PE LUÍS FIGUEIRA, 324 - ALDEOTA, ORTALEZA - CE, 60150-120

A. ...

ESCALA PR:

RESPONSÁVEL: CAROLINNE ROCHA

CE | SEDE

CRECI - (

CLIENTE:


ROCHA

JITETURA

ARQU

13.181.147/0001-0027-8

CNPJ: 17 CAU: A1700 @arquitetu

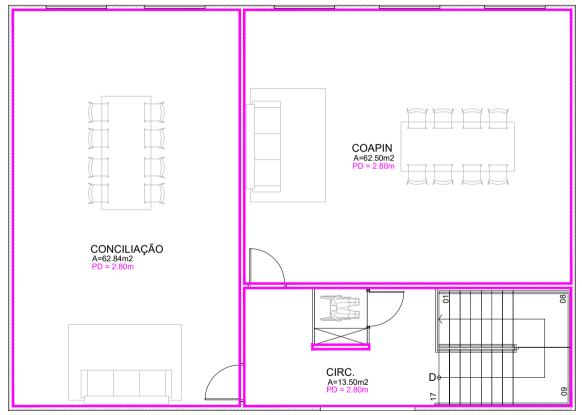

LEGENDA DE FORRO LEGENDA DESCRIÇÃO QNTD FORRO EM GESSO ACARTONADO 152,12m²

OBSERVAÇÕES:
01-TODO O FORRO DEVERÁ SER ENTREGUE EMASSADO E PINTADO NA COR BRANCO NEVE;
02-ATENÇÃO AOS ACABAMETOS DE VIGAS E PILARES;
03-VERIFICAR DESCRITIVO DE DETALHES EM SANCAS;
04-VERIFICAR PROJETO LUMINOTÉCNICO PARA POSSÍVEIS REFORÇOS DEVIDO A PERFIL DE LED DE EMBUTIR NO FORRO.

ESCALA PR: INDICADA conferidas no local antes da execução; 2- Desenho feito para uso específico no local indicado; 3- Todas as cotas estão indicadas CONTEÚDO: PROJETO EXECUTIVO OBRA RESPONSÁVEL: CAROLINNE ROCHA LOCAL: R PADRE LUÍS FIGUEIRA 324 - ALDEOTA, FORTALEZA - CE, 60150120 CRECI/CE - SEDE

PRANCHA:

DATA: MAIO / 2025 DESENHO: THAÍS COSTA

ARQUITETURA C. ROCHA CNPJ: 13.181.147/0001–77 CAU: A170027-8 @arquiteturacocha


CRECI SEDE - SUPERIOR - FORRO 1 +

ESCALA 1/100

deverão ser OBSERVAÇÕES: 1- Todas as medic

AR CONDICIONADO



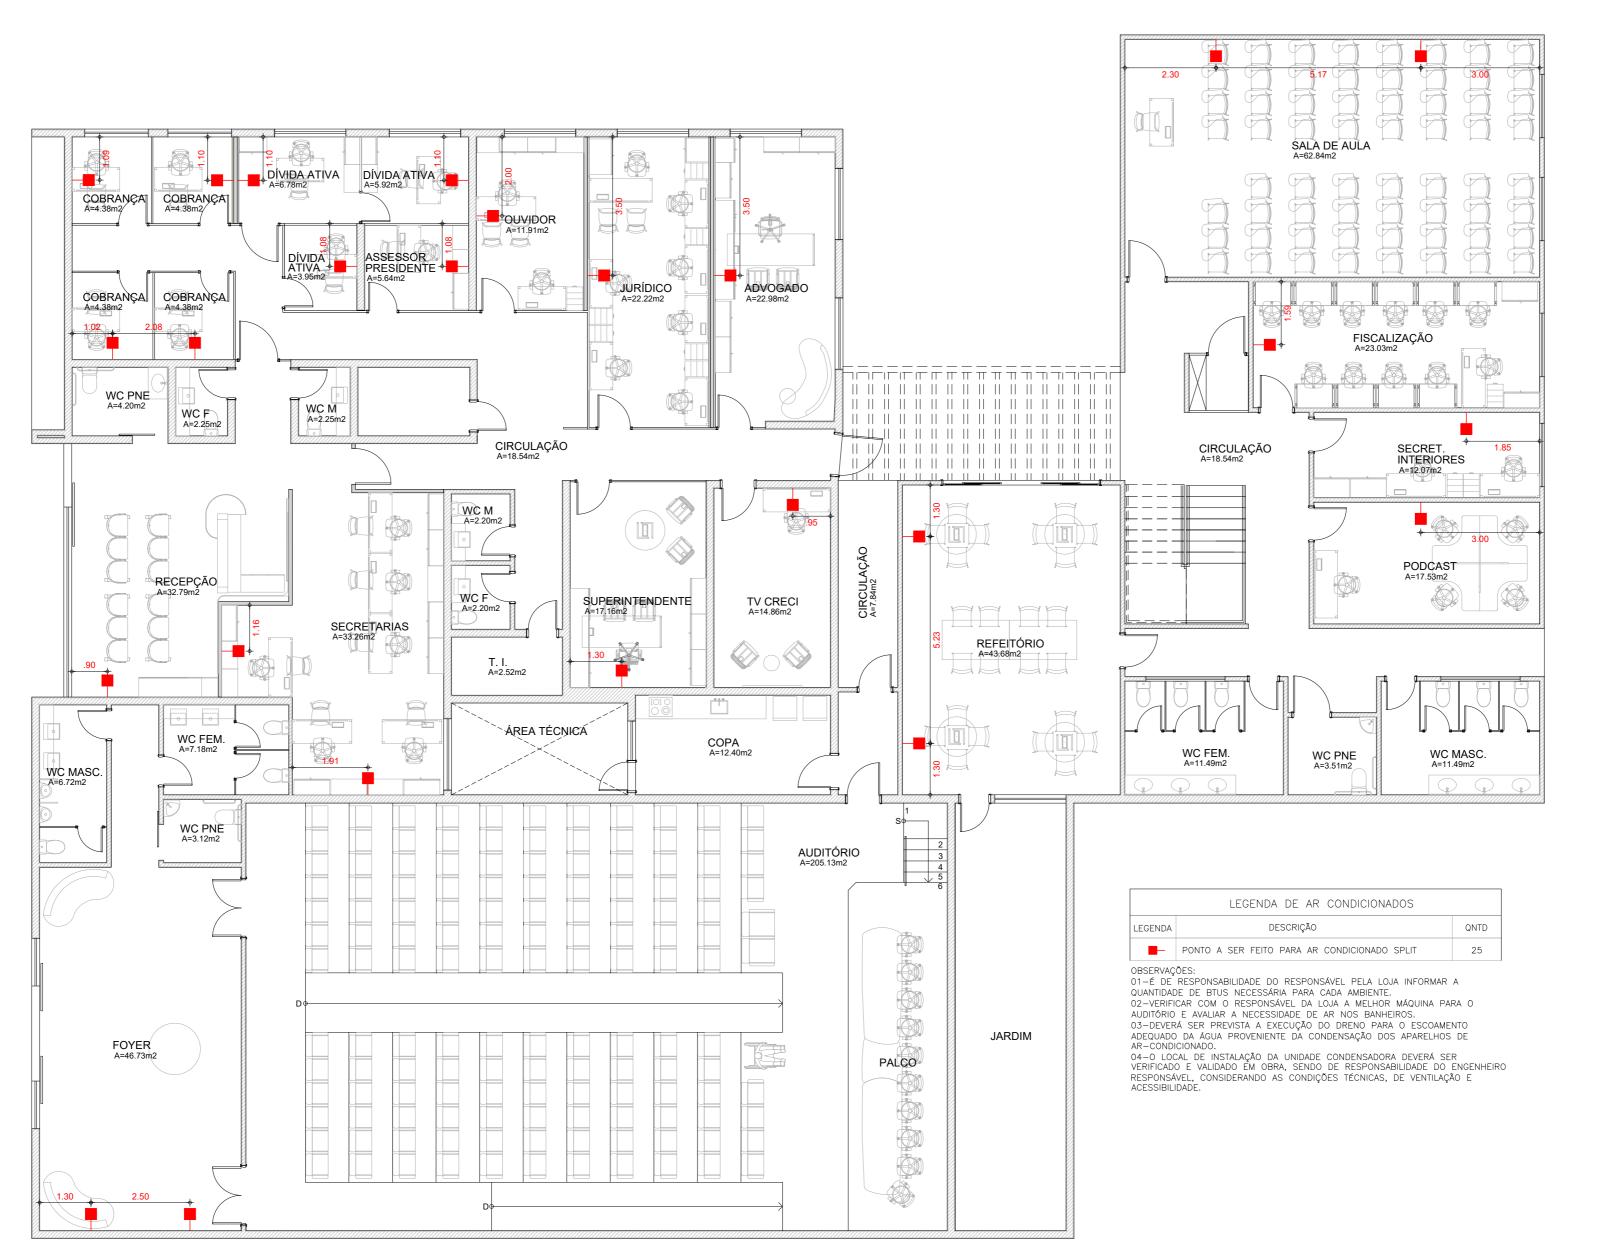

CRECI SEDE - TÉRREO - AR CONDICIONADO ESCALA 1/200

ROCHA **ARQUITETURA**

CRECI - CE | SEDE

13.181.147/0001-0027-8 CNPJ: 15 CAU: A1700 @arquitetu

PRANCHA: MAIO/2025

DESENHO:

DATA:

em

Todas as cotas estão indicadas

específico no local indicado;

execução; 2- Desenho feito para uso

no local

conferidas

OBSERVAÇÕES: 1- Todas as medi

CLIENTE:

RESPONSÁVEL: CAROLINNE ROCHA


THAÍS COSTA

ESCALA PR:

INDICADA

CONTEÚDO: PROJETO EXECUTIVO OBRA

e. Pe luís figueira, 324 - Aldeota, Fortaleza - Ce, 60150-120

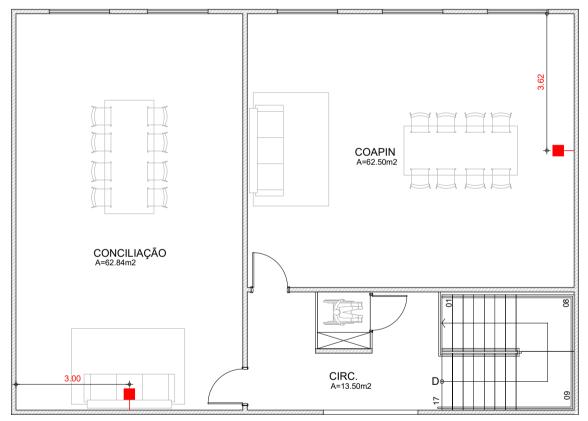

LEGENDA DE AR CONDICIONADOS DESCRIÇÃO QNTD LEGENDA PONTO A SER FEITO PARA AR CONDICIONADO SPLIT

OBSERVAÇÕES:
01-É DE RESPONSABILIDADE DO RESPONSÁVEL PELA LOJA INFORMAR A QUANTIDADE DE BTUS NECESSÁRIA PARA CADA AMBIENTE. O2-DEVERÁ SER PREVISTA A EXECUÇÃO DO DRENO PARA O ESCOAMENTO ADEQUADO DA ÁGUA PROVENIENTE DA CONDENSAÇÃO DOS APARELHOS DE AR-CONDICIONADO.

AR-CUNDICIONADO, O CONTROL DE INSTALAÇÃO DA UNIDADE CONDENSADORA DEVERÁ SER VERHÍCADO E VALIDADO ÉM OBRA, SENDO DE RESPONSABILIDADE DO ENGENHEIRO RESPONSAVEL, CONSIDERANDO AS CONDIÇÕES TÉCNICAS, DE VERNILAÇÃO E

ESCALA PR: INDICADA 3- Todas as cotas estão indicadas CONTEÚDO: PROJETO EXECUTIVO OBRA RESPONSÁVEL: CAROLINNE ROCHA LOCAL: R PADRE LUÍS FIGUEIRA 324 - ALDEOTA, FORTALEZA - CE, 60150120 específico no local indicado; CRECI/CE - SEDE conferidas no local antes da execução; 2- Desenho feito para uso ARQUITETURA C. ROCHA CNPJ: 13.181.147/0001–77 CAU: A170027-8 @arquiteturacocha

PRANCHA:

DATA: MAIO / 2025 DESENHO: THAÍS COSTA

deverão ser


OBSERVAÇÕES: 1- Todas as medi

CRECI SEDE - SUPERIOR - AR CONDICIONADO

ESCALA 1/100

REVESTIMENTO



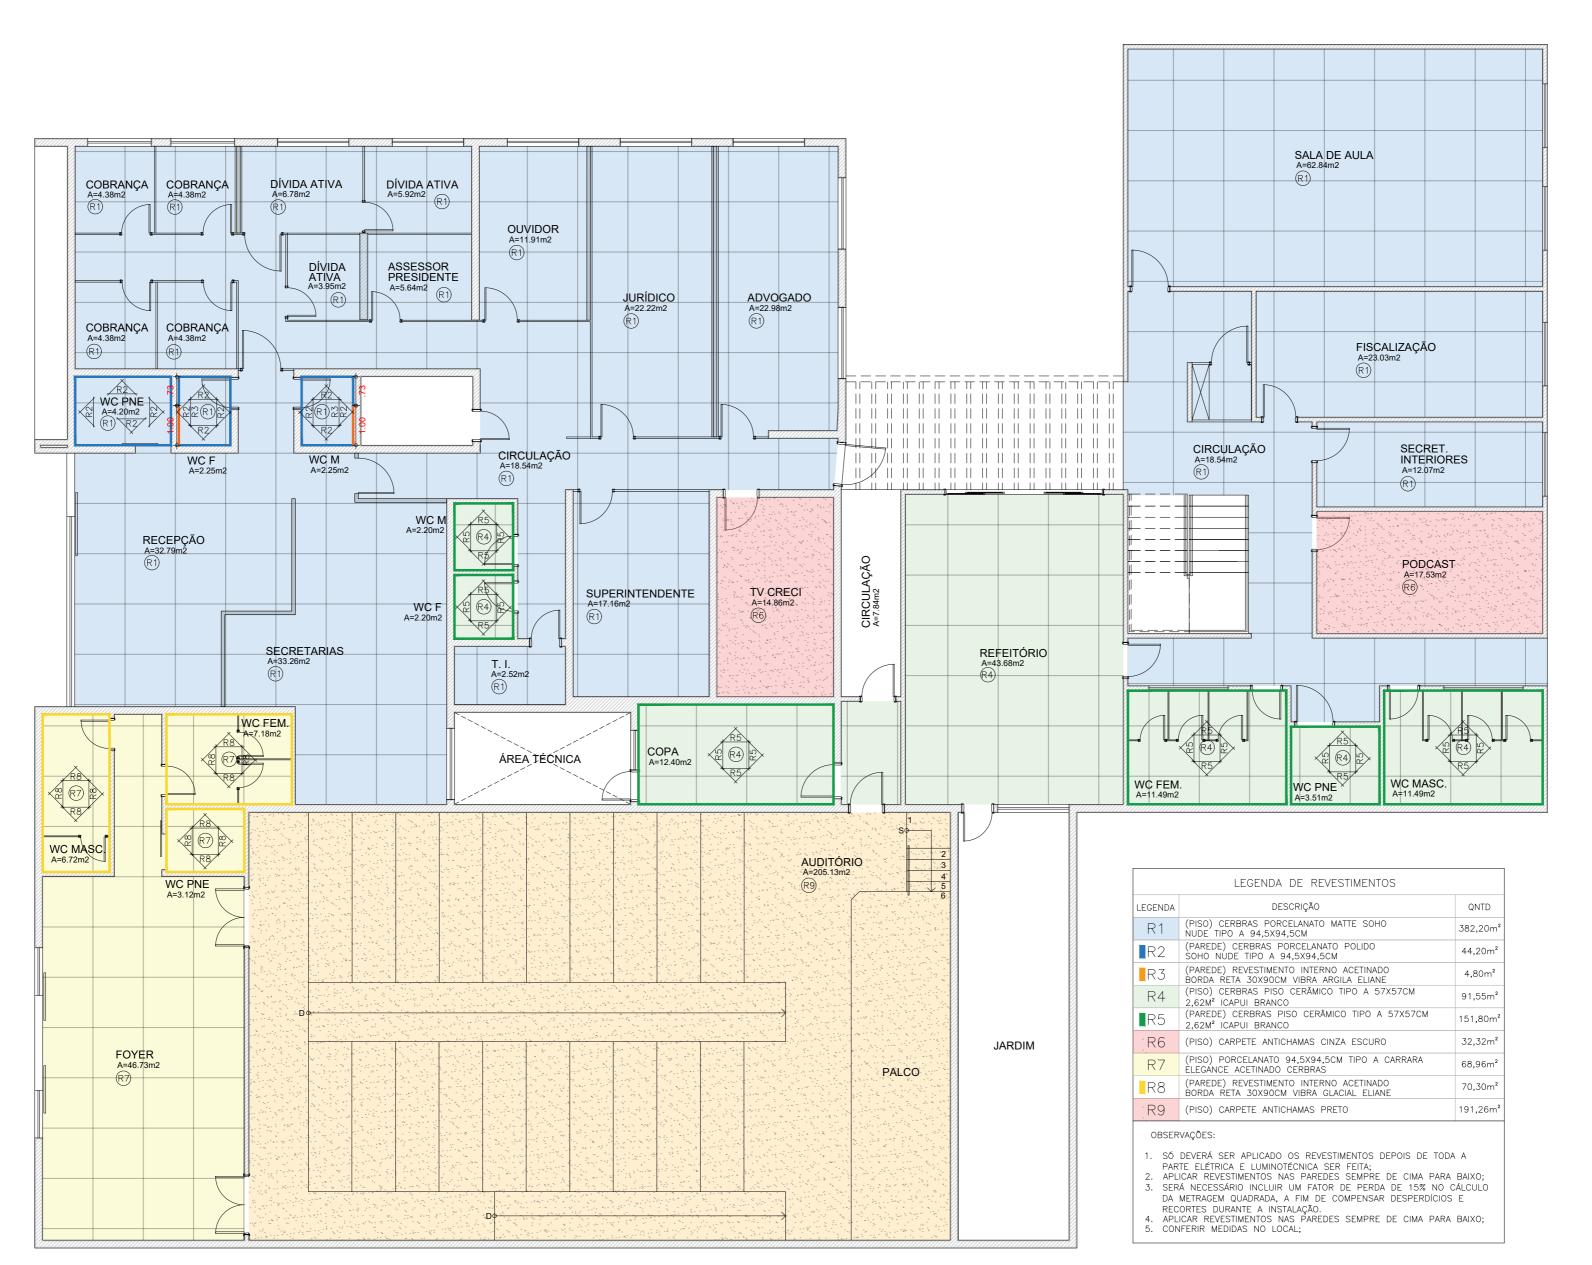

Todas as cotas estão indicadas RESPONSÁVEL: CAROLINNE ROCHA específico no local indicado; execução; 2- Desenho feito para uso Q no local antes conferidas deverão OBSERVAÇÕES: 1- Todas as medi

CLIENTE:

13.181.147/0001-0027-8 **ARQUITETURA** CNPJ: 17 CAU: A170 @arquitetu

C. ROCHA

CRECI - CE | SEDE

CRECI SEDE - TÉRREO - REVESTIMENTO

PRANCHA:

DATA:

MAIO/2025

DESENHO:

THAÍS COSTA


INDICADA

ESCALA PR:

CONTEÚDO: PROJETO EXECUTIVO OBRA

AL: R. PE LUÍS FIGUEIRA, 324 - ALDEOTA, FORTALEZA - CE, 60150-120

em

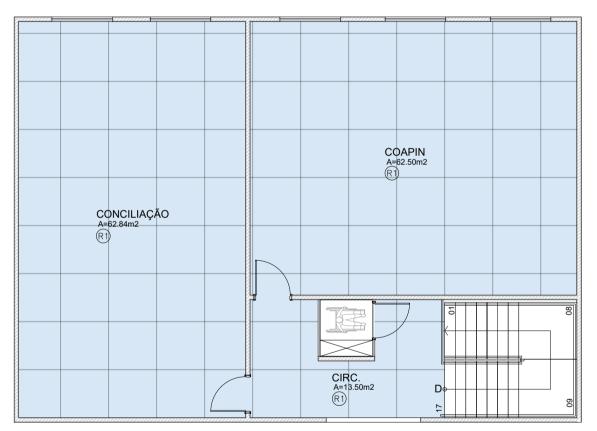

LEGENDA DE REVESTIMENTOS		
LEGENDA	DESCRIÇÃO	QNTD
R1	(PISO) CERBRAS PORCELANATO MATTE SOHO NUDE TIPO A 94,5X94,5CM	139,22m²
ΚI	NUDE TIPO A 94,5X94,5CM	139,22

OBSERVAÇÕES:

1. SÓ DEVERÁ SER APLICADO OS REVESTIMENTOS DEPOIS DE TODA A PARTE ELÉTRICA E LUMINOTECNICA SER FEITA;

2. APLICAR REVESTIMENTOS NAS PAREDES SEMPRE DE CIMA PARA BAIXO;

3. SERÁ NECESSÁRIO INCLUIR UM FATOR DE PERDA DE 15% NO CÁLCULO DA METRAGEM QUADRADA, A FIM DE COMPENSAR DESPERDICIOS E RECORTES DURANTE A INSTALAÇÃO.

4. APLICAR REVESTIMENTOS NAS PAREDES SEMPRE DE CIMA PARA BAIXO;

5. CONFERIR MEDIDAS NO LOCAL;

INDICADA conferidas no local antes da execução; 2- Desenho feito para uso específico no local indicado; 3- Todas as cotas estão indicadas CONTEÚDO: PROJETO EXECUTIVO OBRA responsável: Carolinne rocha LOCAL: R PADRE LUÍS FIGUEIRA 324 - ALDEOTA, FORTALEZA - CE, 60150120 CRECI/CE - SEDE ARQUITETURA C. ROCHA CNPJ: 13.181.147/0001–77 CAU: A170027-8 @arquiteturacocha

PRANCHA:

DATA: MAIO / 2025 DESENHO: THAÍS COSTA ESCALA PR:


CRECI SEDE - SUPERIOR - REVESTIMENTO

ESCALA 1/100

deverão ser OBSERVAÇÕES: 1- Todas as medic

PINTURA



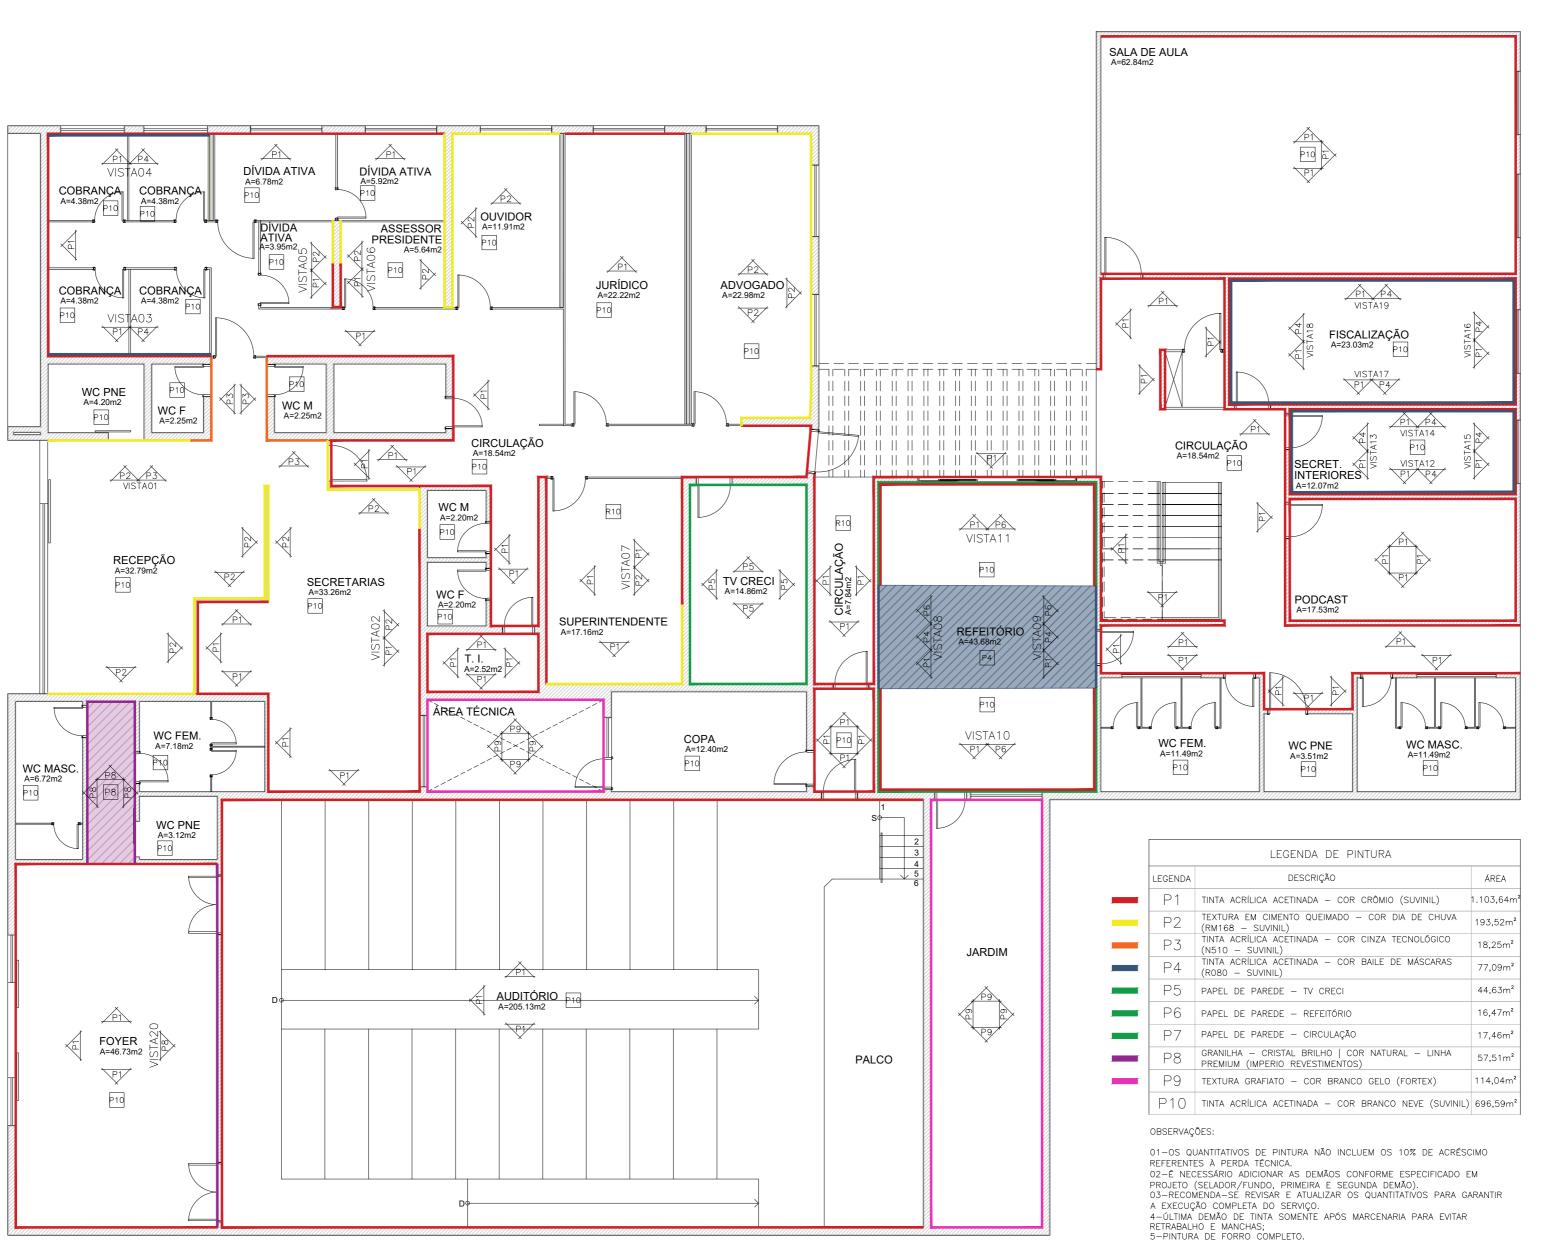

conferidas OBSERVAÇÕES: 1- Todas as medi

C. ROCHA **JITETURA** ARQU

CRECI - CE | SEDE

CLIENTE:

PRANCHA:

DATA:

DESENHO:

ESCALA PR:

3- Todas as cotas estão indicadas

específico no local indicado;

no local antes da execução; 2- Desenho feito para uso

RESPONSÁVEL: CAROLINNE ROCHA

MAIO/2025


THAÍS COSTA

INDICADA

CONTEÚDO: PROJETO EXECUTIVO OBRA

e. Pe luís figueira, 324 - Aldeota, Fortaleza - Ce, 60150-120

CNPJ: 13.181.147/0001-CAU: A170027-8 @arquiteturacrocha

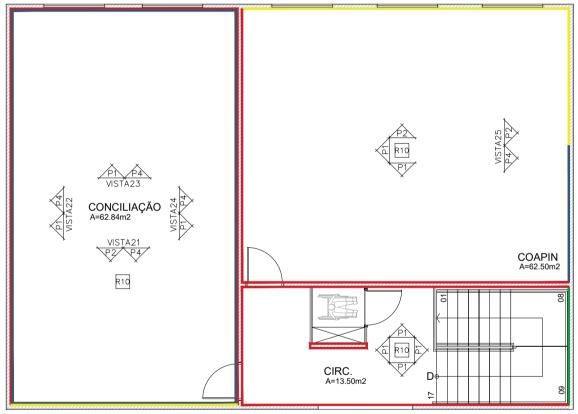

LEGENDA DE PINTURA		
LEGENDA	DESCRIÇÃO	ÁREA
P1	TINTA ACRÍLICA ACETINADA - COR CRÔMIO (SUVINIL)	1.103,64m
P2	TEXTURA EM CIMENTO QUEIMADO - COR DIA DE CHUVA (RM168 - SUVINIL)	193,52m²
Р3	TINTA ACRÍLICA ACÉTINADA — COR CINZA TECNOLÓGICO (N510 — SUVINIL)	18,25m²
P4	TINTA ACRÍLICA ACETINADA — COR BAILE DE MÁSCARAS (RO80 — SUVINIL)	77,09m²
P5	PAPEL DE PAREDE - TV CRECI	44,63m²
P6	PAPEL DE PAREDE - REFEITÓRIO	16,47m²
P7	PAPEL DE PAREDE - CIRCULAÇÃO	17,46m²
Р8	GRANILHA — CRISTAL BRILHO COR NATURAL — LINHA PREMIUM (IMPERIO REVESTIMENTOS)	57,51m²
Р9	TEXTURA GRAFIATO - COR BRANCO GELO (FORTEX)	114,04m²
P10	TINTA ACRÍLICA ACETINADA - COR BRANCO NEVE (SUVINIL)	696,59m²

OBSERVAÇÕES:

01-OS QUANTITATIVOS DE PINTURA NÃO INCLUEM OS 10% DE ACRÉSCIMO REFERENTES À PERDA TÉCNICA.
02-É NECESSÁRIO ADICIONAR AS DEMÃOS CONFORME ESPECIFICADO EM PROJETO (SELADOR/FUNDO, PRIMEIRA E SEGUNDA DEMÃO).
03-RECOMENDA-SE REVISAR E ATUALIZAR OS QUANTITATIVOS PARA GARANTIR A EXECUÇÃO COMPLETA DO SERVIÇO.
4-DILTIMA DEMÃO DE TINTA SOMENTE APÓS MARCENARIA PARA EVITAR PETEDABLI HA E MANCHAS. RETRABALHO E MANCHAS; 5-PINTURA DE FORRO COMPLETO.

THAÍS COSTA ESCALA PR: INDICADA no local indicado; 3- Todas as cotas estão indicadas CONTEÚDO: PROJETO EXECUTIVO OBRA responsável: Carolinne rocha LOCAL: R PADRE LUÍS FIGUEIRA 324 - ALDEOTA, FORTALEZA - CE, 60150120 CRECI/CE - SEDE conferidas no local antes da execução; 2- Desenho feito para uso


PRANCHA:


DATA: MAIO / 2025 DESENHO:

ARQUITETURA C. ROCHA CNPJ: 13.181.147/0001 CAU: A170027-8

deverão ser OBSERVAÇÕES: 1- Todas as medi


CRECI SEDE - SUPERIOR - PINTURA ESCALA 1/100

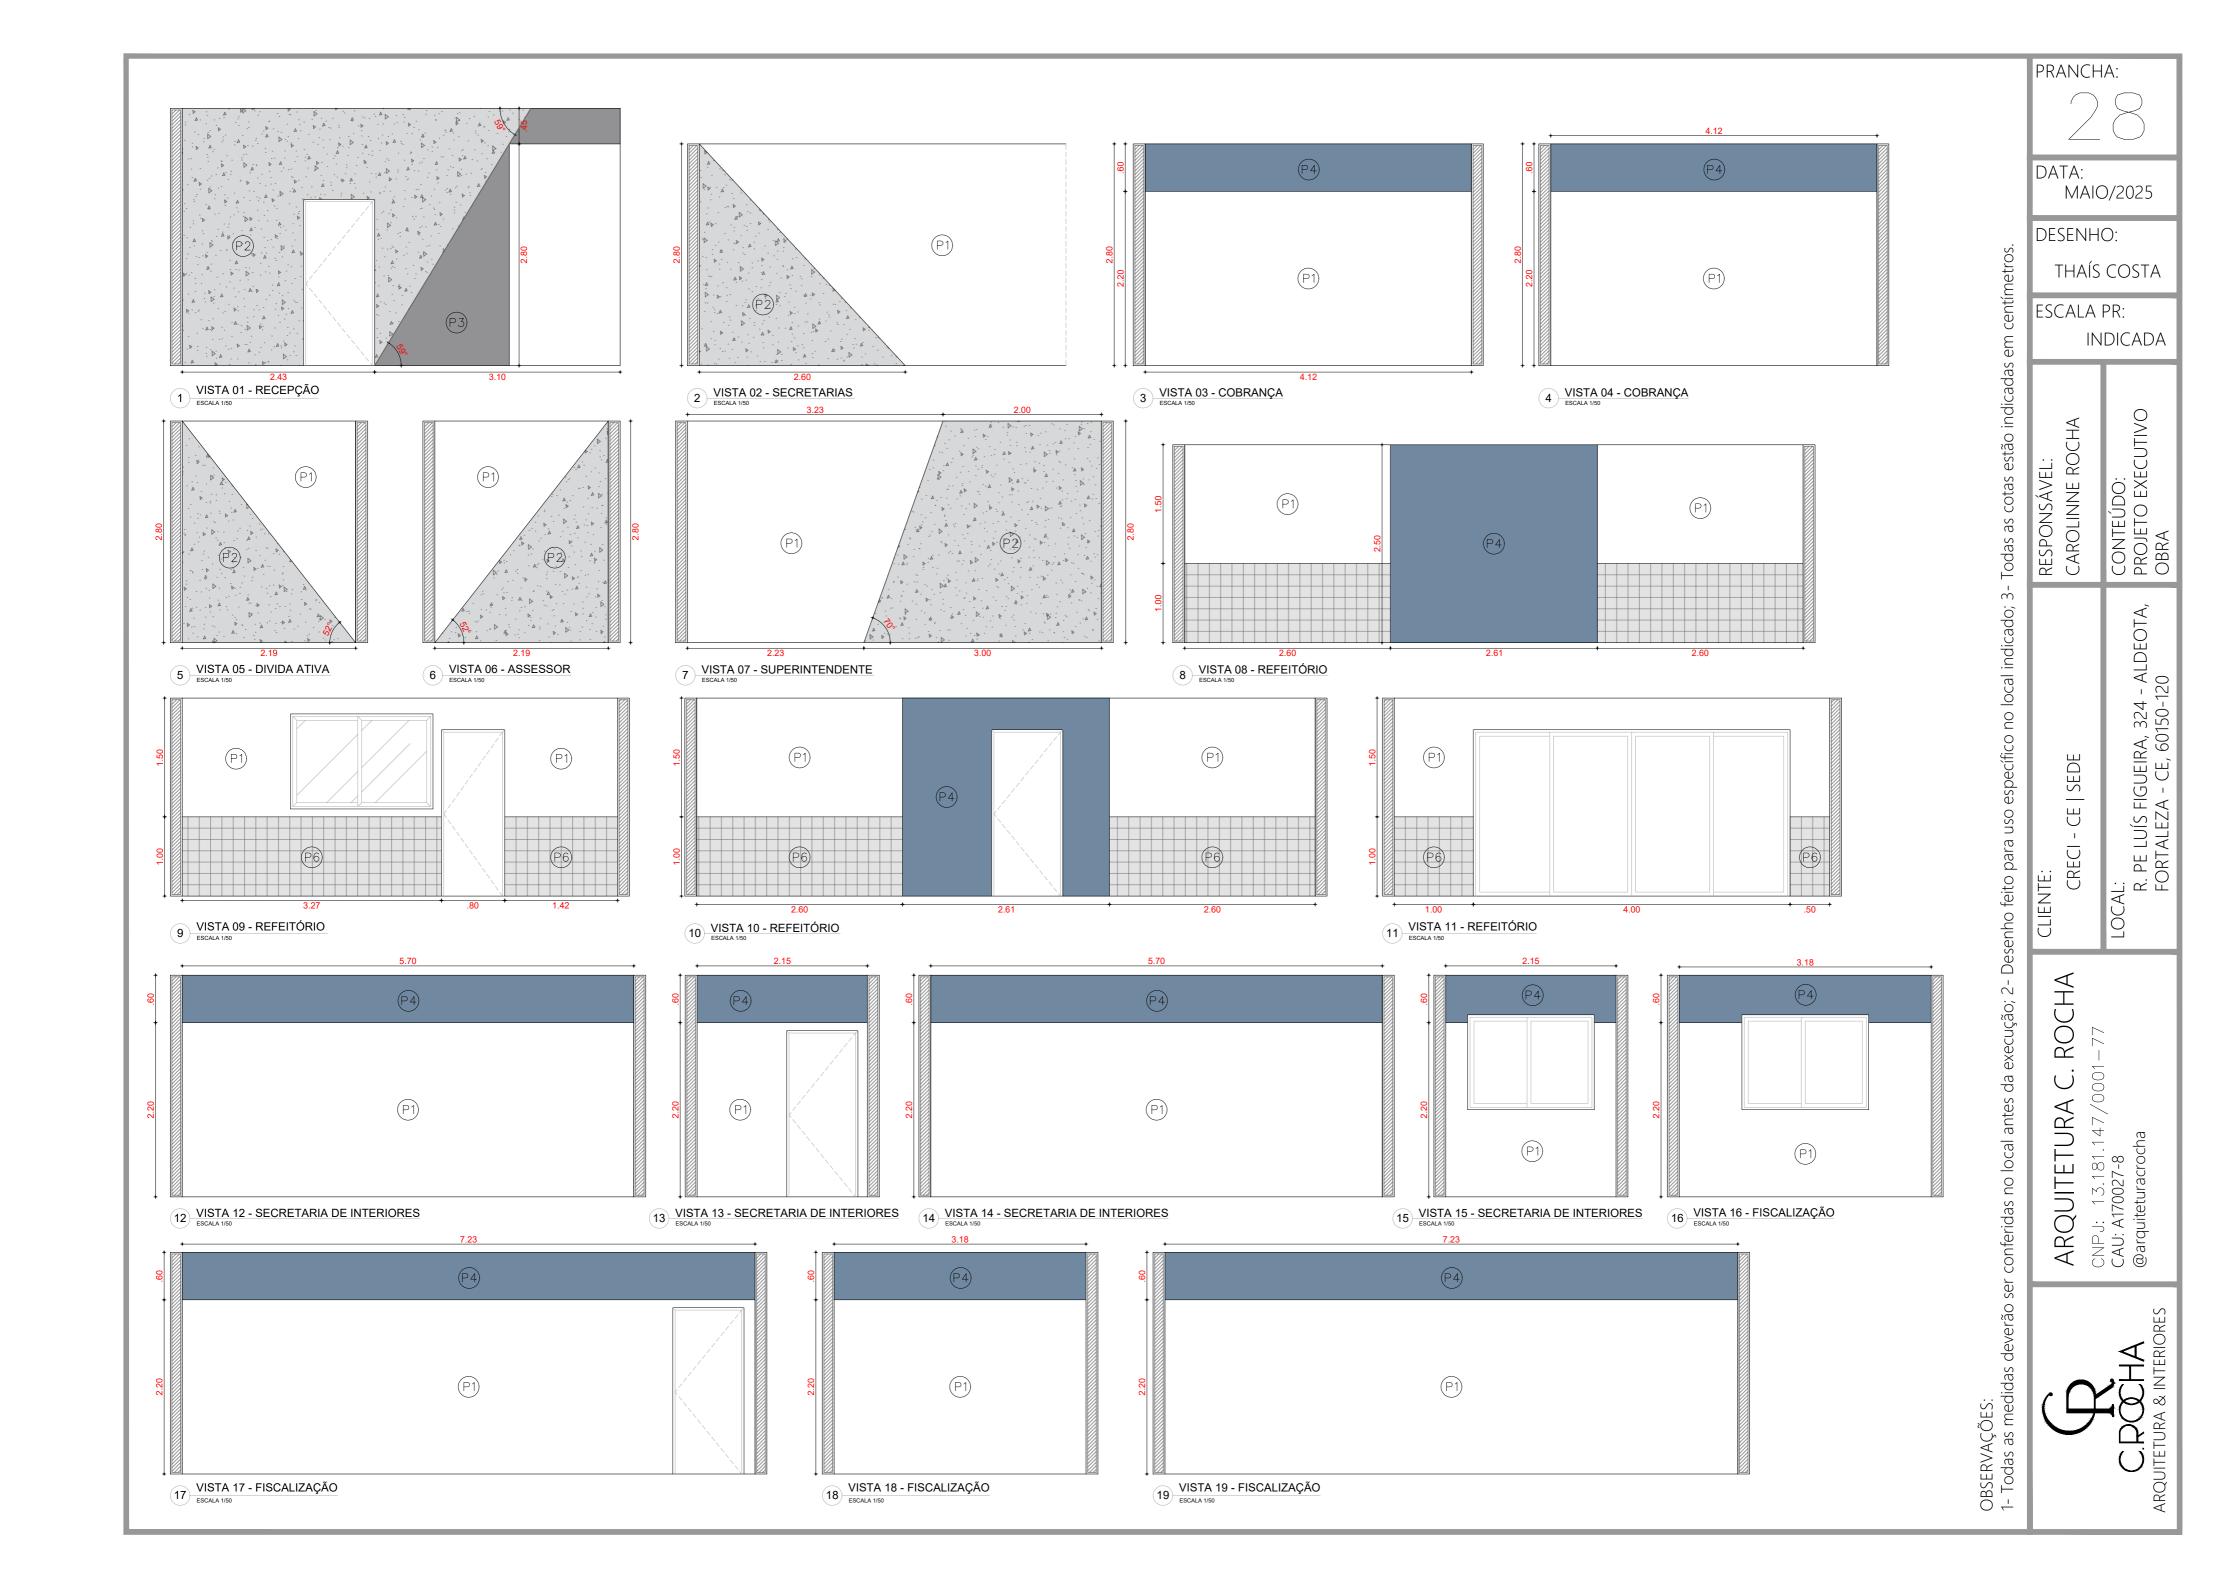

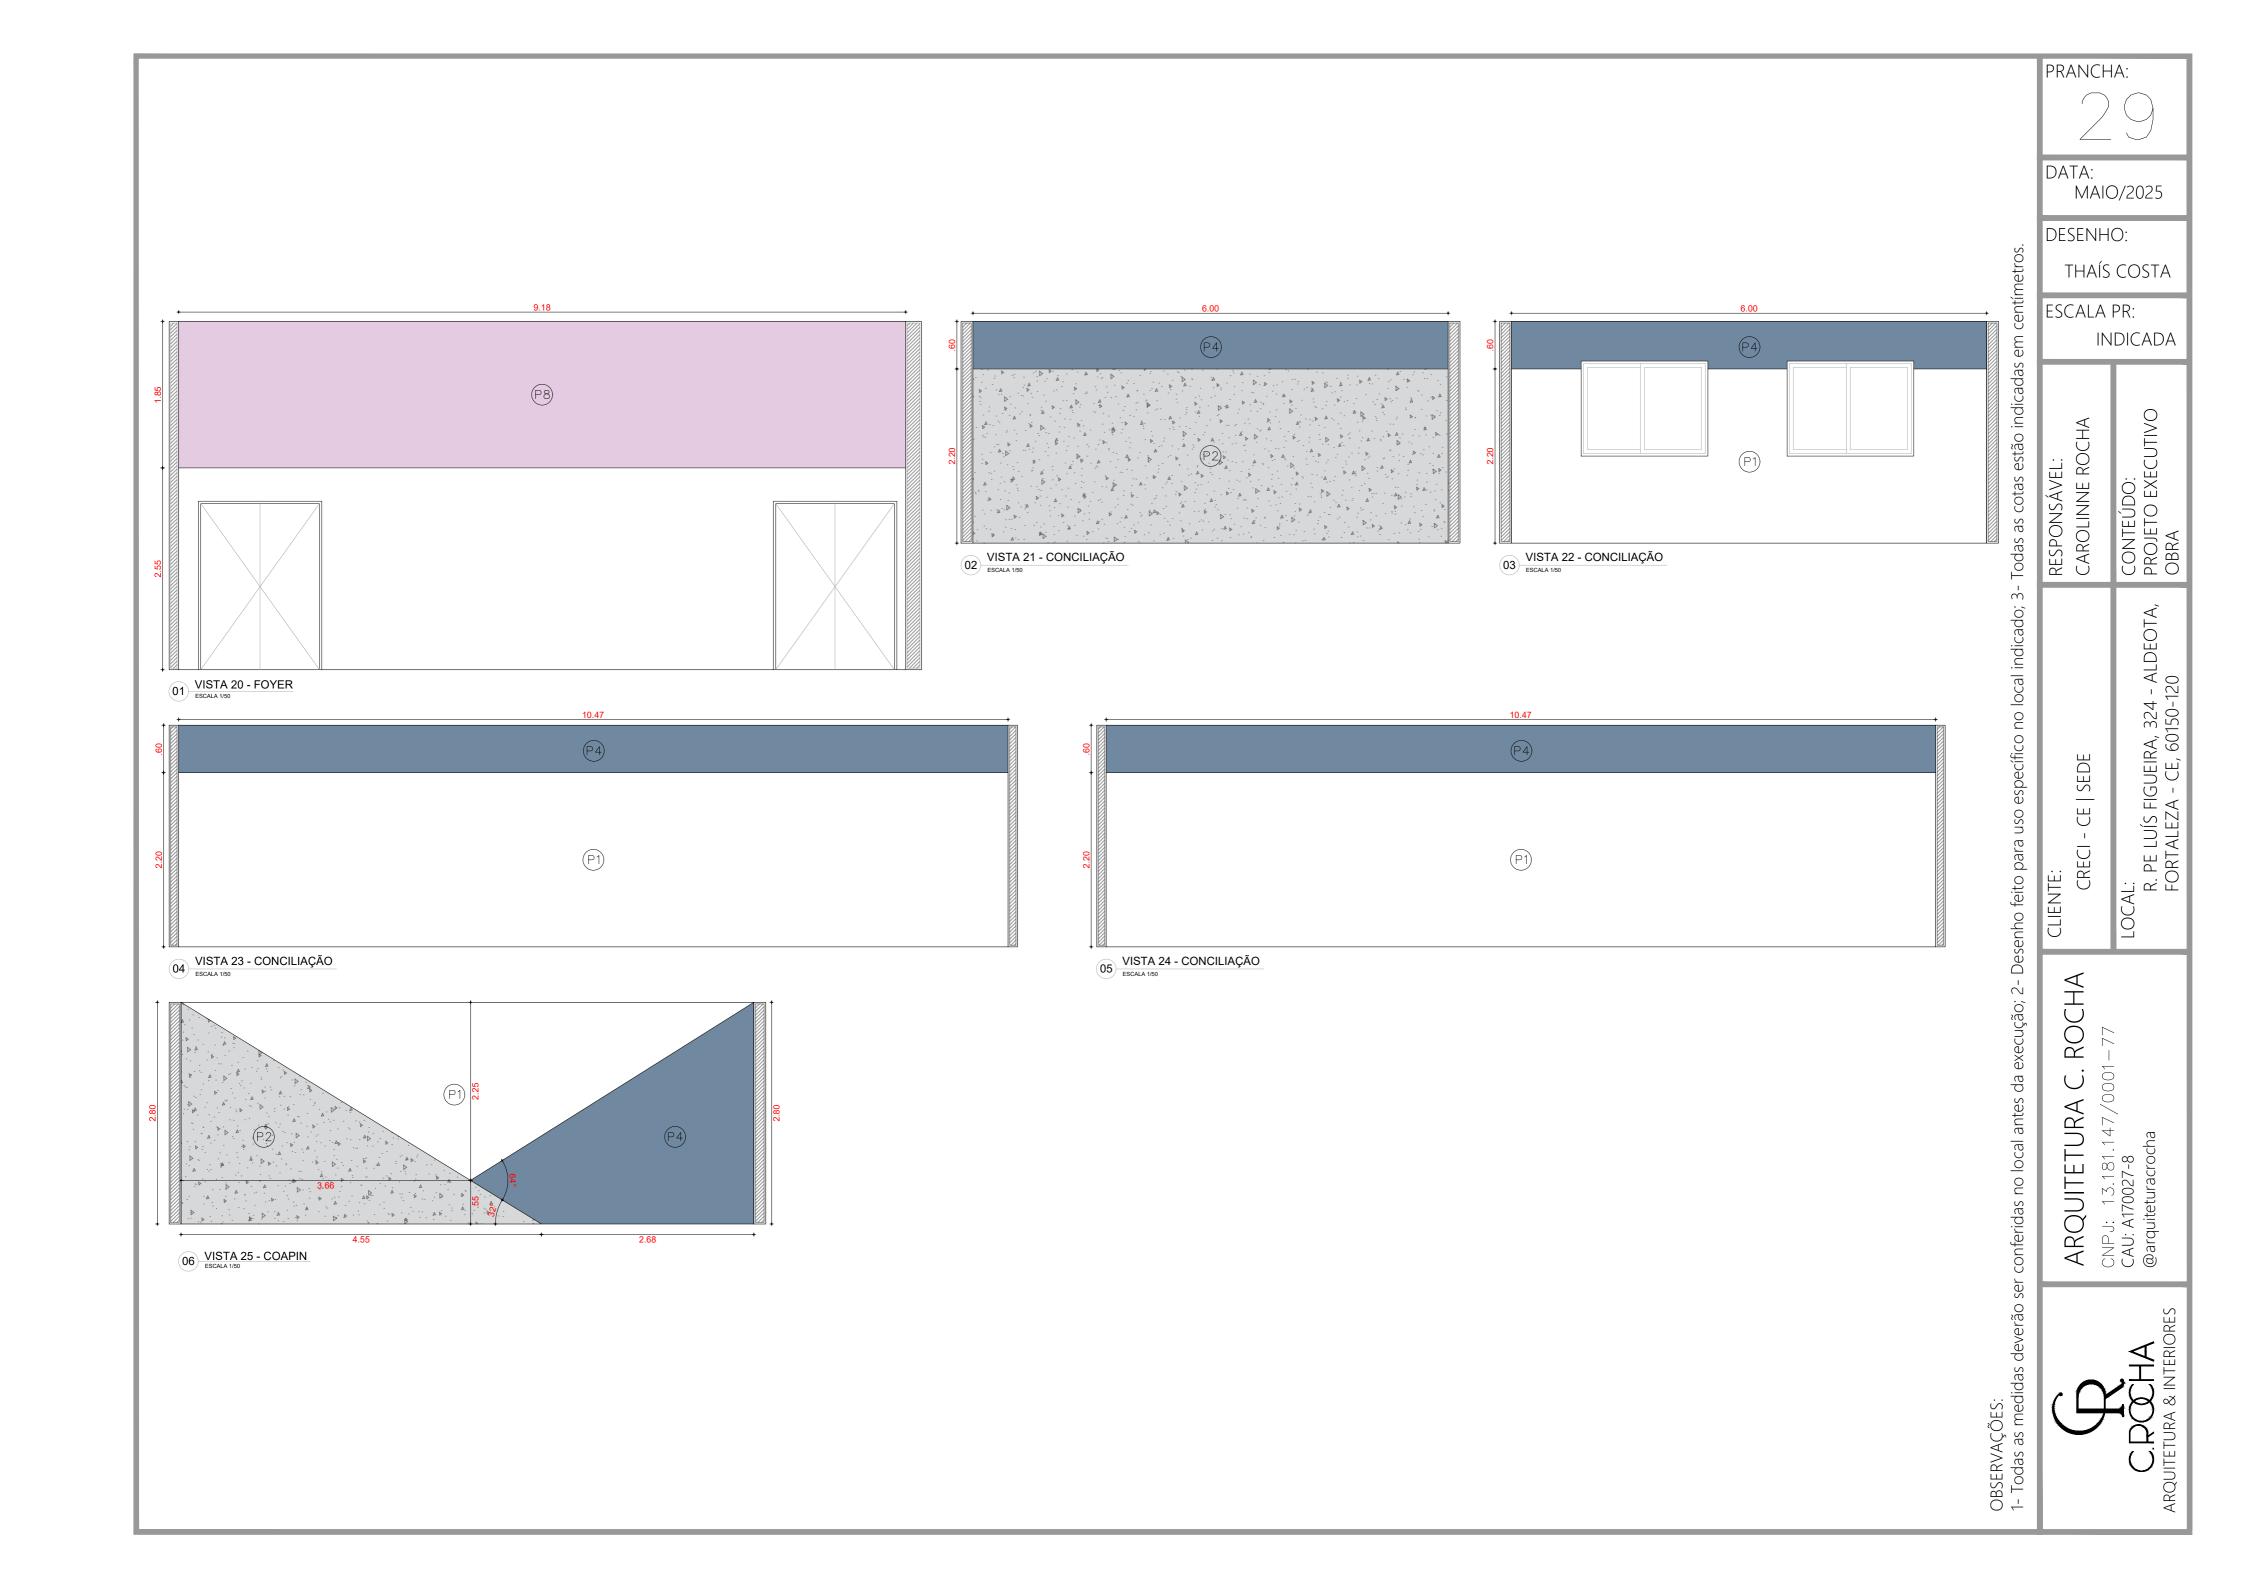

RODAPÉ



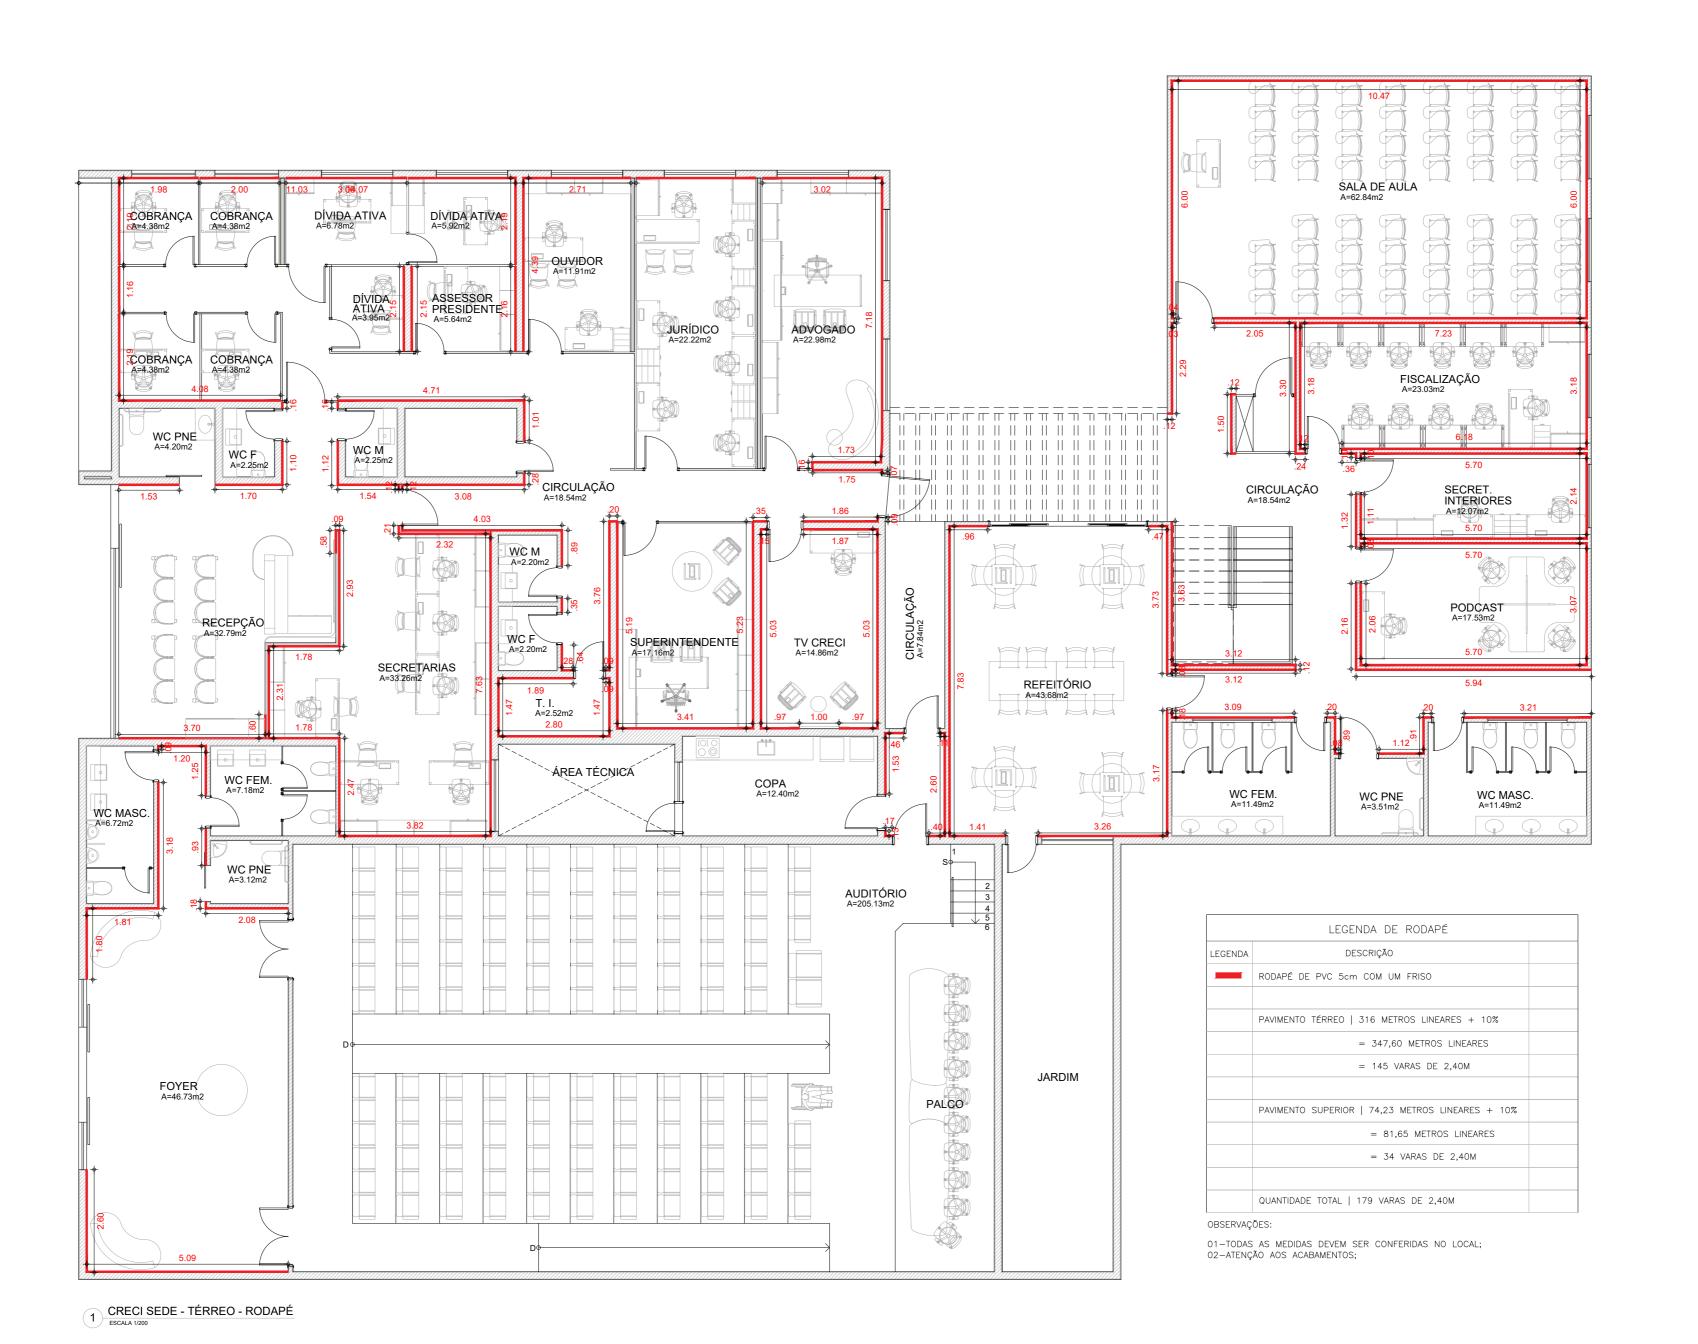

OBSERVAÇÕES: 1- Todas as medi[,]

ROCHA ARQUITETURA

CRECI - CE | SEDE

13.181.147/0001-0027-8 CNPJ: 17 CAU: A1700 @arquitetu

DATA: MAIO/2025

DESENHO:

PRANCHA:

THAÍS COSTA

ESCALA PR:

INDICADA

CONTEÚDO: PROJETO EXECUTIVO OBRA

AL: R. PE LUÍS FIGUEIRA, 324 - ALDEOTA, FORTALEZA - CE, 60150-120

3- Todas as cotas estão indicadas


específico no local indicado;

execução; 2- Desenho feito para uso

conferidas

CLIENTE:

RESPONSÁVEL: CAROLINNE ROCHA

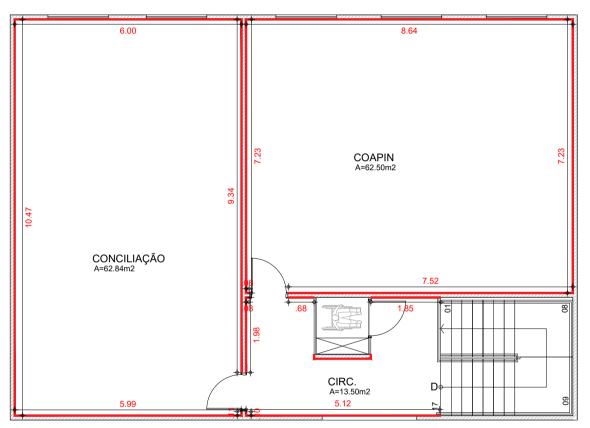

	LEGENDA DE RODAPÉ	
LEGENDA	DESCRIÇÃO	
	RODAPÉ DE PVC 5cm COM UM FRISO	
	PAVIMENTO TÉRREO 316 METROS LINEARES + 10%	
	= 347,60 METROS LINEARES	
	= 145 VARAS DE 2,40M	
	PAVIMENTO SUPERIOR 74,23 METROS LINEARES + 10%	
	= 81,65 METROS LINEARES	
	= 34 VARAS DE 2,40M	
	QUANTIDADE TOTAL 179 VARAS DE 2,40M	

OBSERVAÇÕES:

01-TODAS AS MEDIDAS DEVEM SER CONFERIDAS NO LOCAL; 02-ATENÇÃO AOS ACABAMENTOS;

ESCALA PR: INDICADA deverão ser conferidas no local antes da execução; 2- Desenho feito para uso específico no local indicado; 3- Todas as cotas estão indicadas CONTEÚDO: PROJETO EXECUTIVO OBRA responsável: Carolinne rocha LOCAL: R PADRE LUÍS FIGUEIRA 324 - ALDEOTA, FORTALEZA - CE, 60150120 CRECI/CE - SEDE ARQUITETURA C. ROCHA CNPJ: 13.181.147/0001–77 CAU: A170027-8 @arquiteturacocha

OBSERVAÇÕES: 1- Todas as medidas PRANCHA:


DATA:
MAIO / 2025
DESENHO:
THAÍS COSTA

CRECI SEDE - SUPERIOR - RODAPÉ

ESCALA 1/100

MARMORARIA



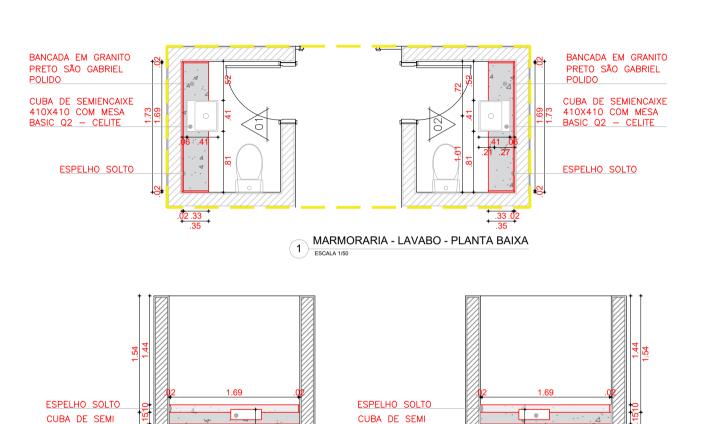

ENCAIXE

LAVABO FEMININO - VISTA 01

ESCALA 1/50

1.73

LAVABO MASCULINO - VISTA 02

ENCAIXE

conferidas no local antes da execução; 2- Desenho feito para uso específico no local indicado; 3- Todas as cotas estão indicadas responsável: Carolinne rocha

ARQUITETURA C. ROCHA ONPJ: 13.181.147/0001 CAU: A170027-8


CRECI/CE - SEDE

PRANCHA:


DATA: MAIO / 2025 DESENHO: THAÍS COSTA ESCALA PR: INDICADA


CONTEÚDO: PROJETO EXECUTIVO OBRA

R PADRE LUÍS FIGUEIRA 324 - ALDEOTA, FORTALEZA - CE, 60150120

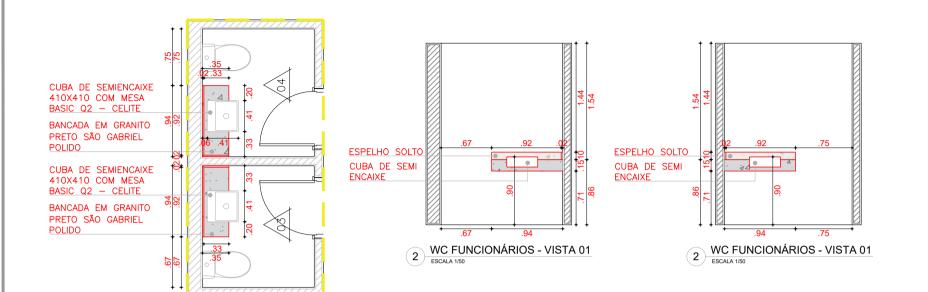

MARMORARIA - WC FUNCIONÁRIOS - PLANTA BAIXA ESCALA 1/50

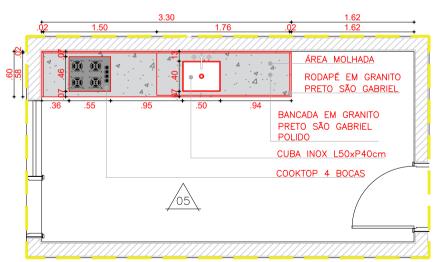

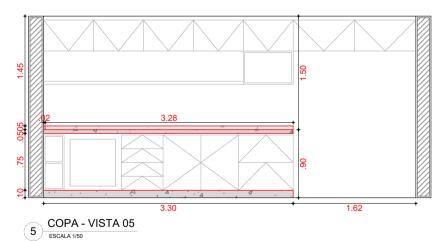

MARMORARIA - COPA - PLANTA BAIXA ESCALA 1/50

conferidas no local antes da execução; 2- Desenho feito para uso

ARQUITETURA C. ROCHA

THAÍS COSTA


R PADRE LUÍS FIGUEIRA 324 - ALDEOTA, FORTALEZA - CE, 60150120

CRECI/CE - SEDE

INDICADA CONTEÚDO: PROJETO EXECUTIVO OBRA RESPONSÁVEL: CAROLINNE ROCHA

ESCALA PR:


DATA: MAIO / 2025 DESENHO:

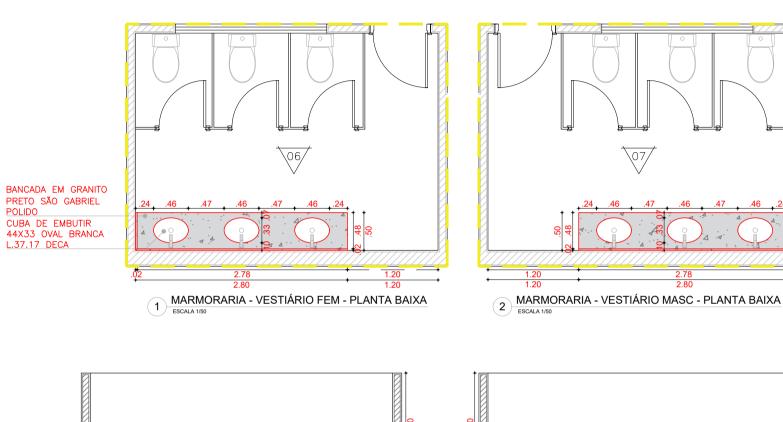

2.80

1.20

VESTIÁRIO FEM - VISTA 06
ESCALA 1/50

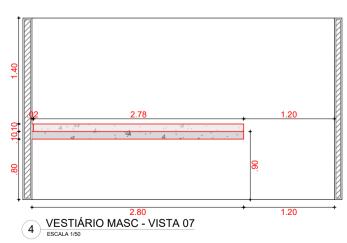

conferidas no local antes da execução; 2- Desenho feito para uso específico no local indicado; 3- Todas as cotas estão indicadas responsável: Carolinne rocha OBSERVAÇÕES: 1- Todas as medic

PRANCHA:

DATA: MAIO / 2025 DESENHO: THAÍS COSTA ESCALA PR: INDICADA


CONTEÚDO: PROJETO EXECUTIVO OBRA

R PADRE LUÍS FIGUEIRA 324 - ALDEOTA, FORTALEZA - CE, 60150120

CRECI/CE - SEDE


ONPJ: 13.181.147/0001-CAU: A170027-8

ARQUITETURA C. ROCHA

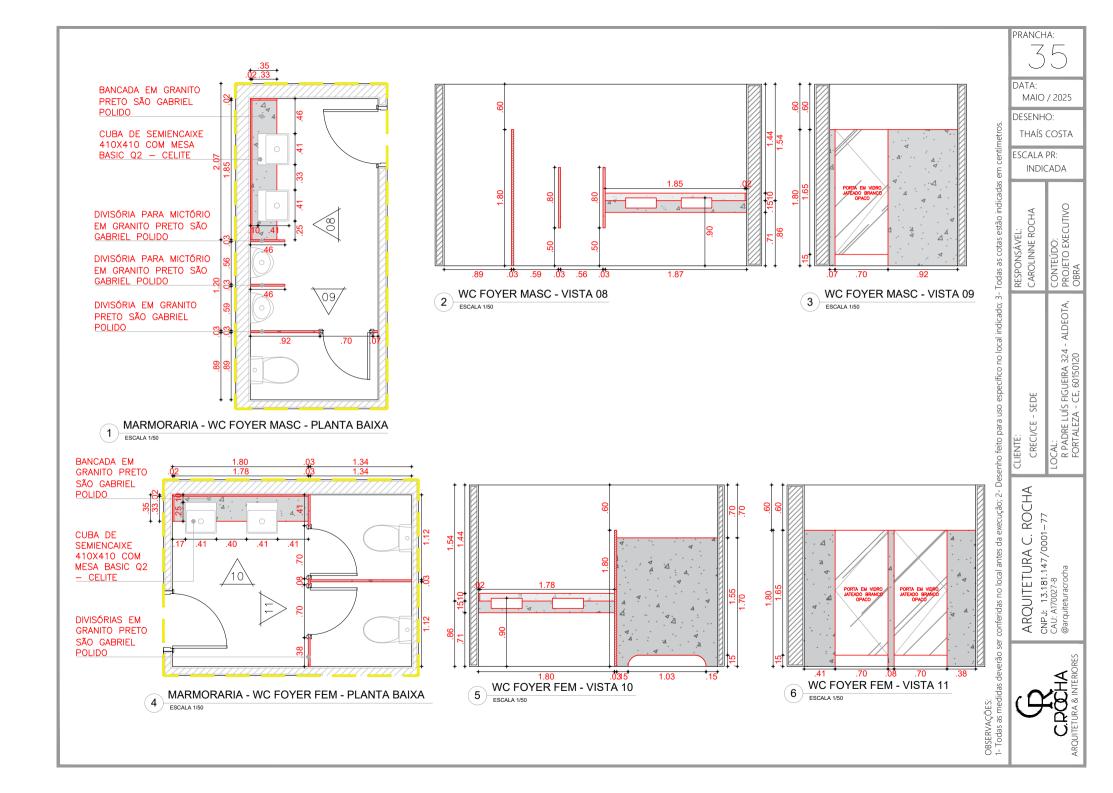

VIDRAÇARIA



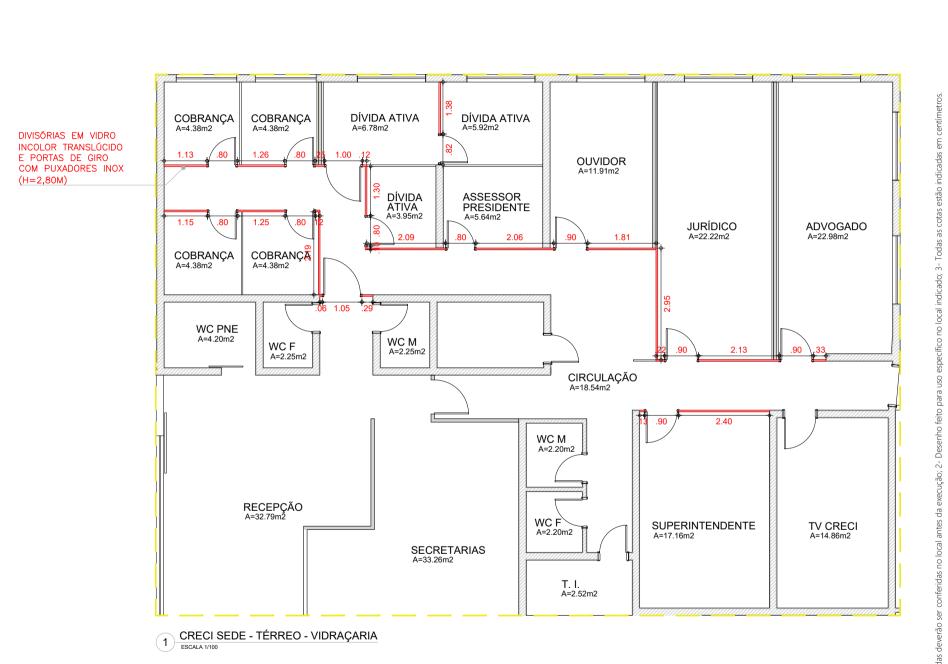

CRECI/CE - SEDE

PRANCHA:

DATA: MAIO / 2025 DESENHO: THAÍS COSTA

ESCALA PR:


responsável: Carolinne rocha


INDICADA

CONTEÚDO: PROJETO EXECUTIVO OBRA


LOCAL: R PADRE LUÍS FIGUEIRA 324 - ALDEOTA, FORTALEZA - CE, 60150120

ARQUITETURA C. ROCHA CNPJ: 13.181.147/0001-77 CAU: A170027-8 @arquiteuracocha

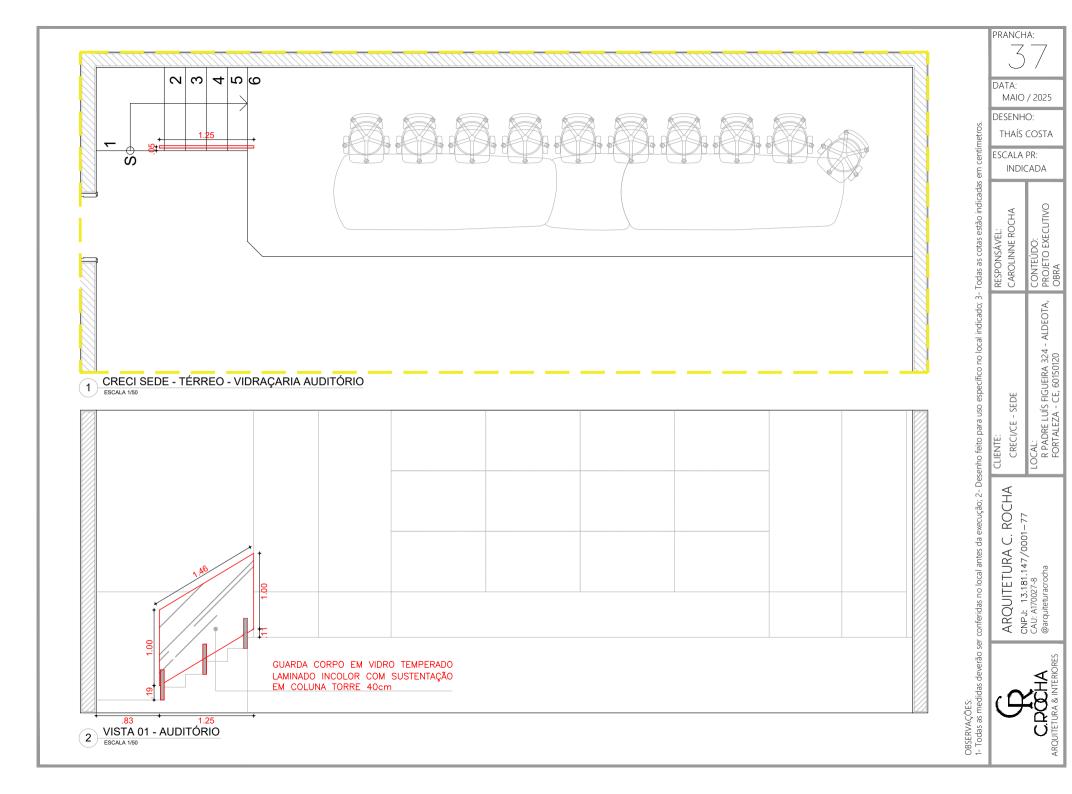


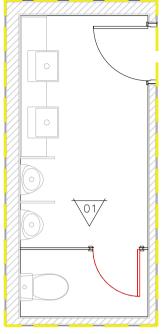


VIDRAÇARIA - WC FOYER MASC - PLANTA BAIXA ESCALA 1/50

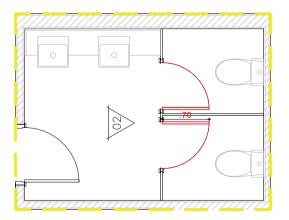

VIDRAÇARIA - WC FOYER FEM - PLANTA BAIXA ESCALA 1/50

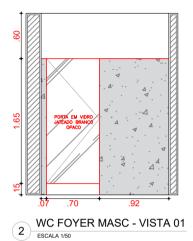

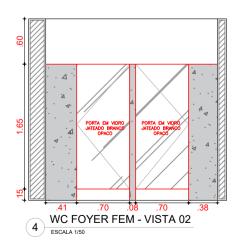



DESENHO: THAÍS COSTA ESCALA PR: INDICADA conferidas no local antes da execução; 2- Desenho feito para uso específico no local indicado; 3- Todas as cotas estão indicadas CONTEÚDO: PROJETO EXECUTIVO OBRA responsável: Carolinne rocha R PADRE LUÍS FIGUEIRA 324 - ALDEOTA, FORTALEZA - CE, 60150120 CRECI/CE - SEDE ARQUITETURA C. ROCHA

PRANCHA:

DATA: MAIO / 2025

OBSERVAÇÕES: 1- Todas as medidas c

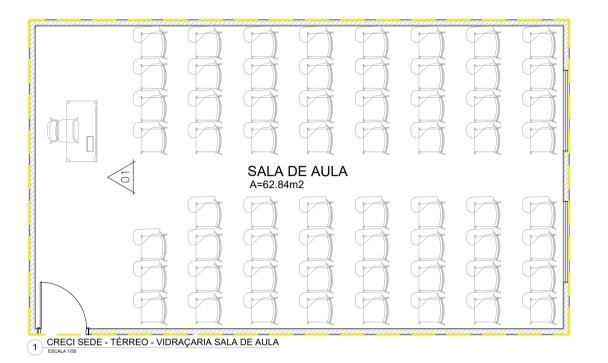

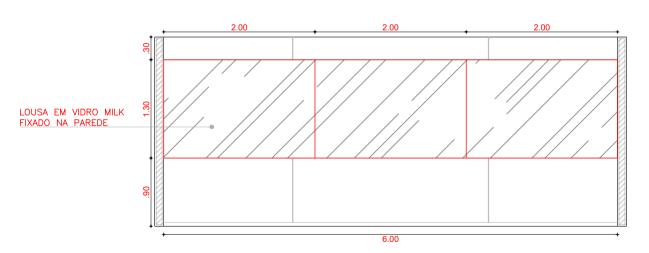

SALA DE AULA - VISTA 01

ESCALA 1/50

THAÍS COSTA ESCALA PR: INDICADA deverão ser conferidas no local antes da execução; 2- Desenho feito para uso específico no local indicado; 3- Todas as cotas estão indicadas CONTEÚDO: PROJETO EXECUTIVO OBRA RESPONSÁVEL: CAROLINNE ROCHA LOCAL: R PADRE LUÍS FIGUEIRA 324 - ALDEOTA, FORTALEZA - CE, 60150120 CRECI/CE - SEDE ARQUITETURA C. ROCHA CNPJ: 13.181.147/0001–77 CAU: A170027-8 @arquiteturacocha

PRANCHA:


DATA: MAIO / 2025 DESENHO:

CRECHA CRECHA CARTERIORS NITERIORS

OBSERVAÇÕES: 1- Todas as medidas


PAINEIS ACÚSTICOS




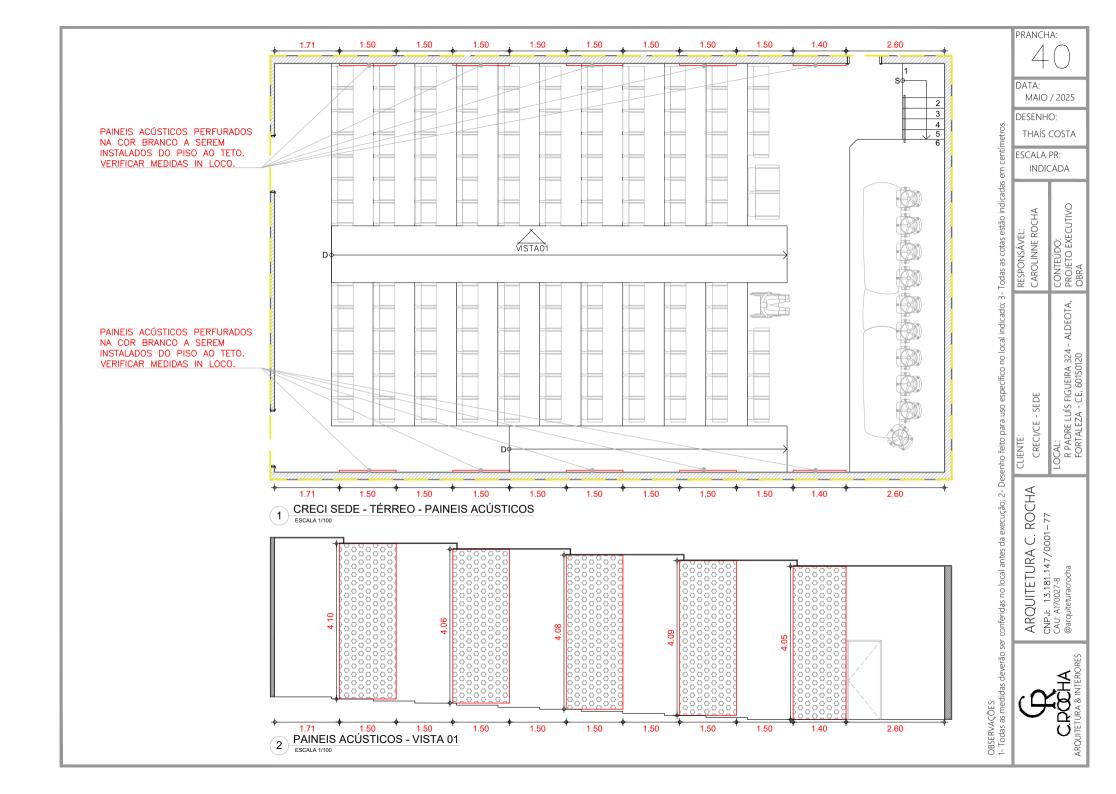


DIVISÓRIAS



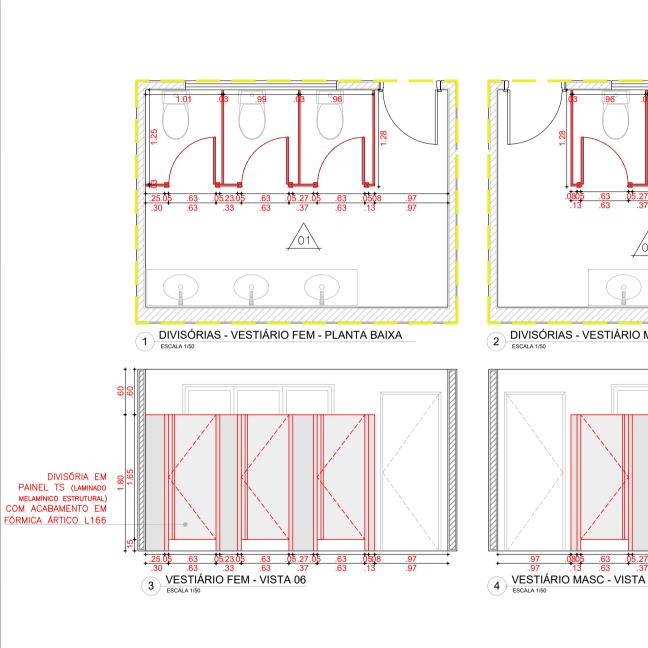

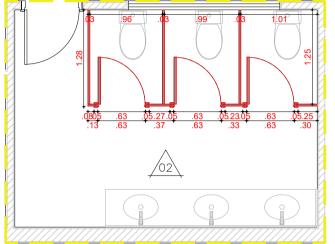

DIVISÓRIAS - VESTIÁRIO MASC - PLANTA BAIXA

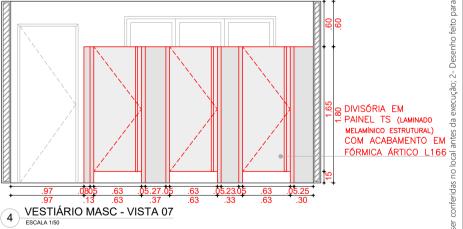

CRECI/CE - SEDE

ução; 2- Desenho feito para uso específico no local indicado; 3- Todas as cotas estão indicadas

PRANCHA:

DATA: MAIO / 2025 DESENHO: THAÍS COSTA ESCALA PR: INDICADA

responsável: Carolinne rocha

CONTEÚDO: PROJETO EXECUTIVO OBRA

R PADRE LUÍS FIGUEIRA 324 - ALDEOTA, FORTALEZA - CE, 60150120


ARQUITETURA C. ROCHA CNPJ: 13.181.147/0001–77 CAU: A170027-8 @arquiteturacocha

OBSERVAÇÕES: 1- Todas as medi


PONTOS HIDRÁULICOS




10

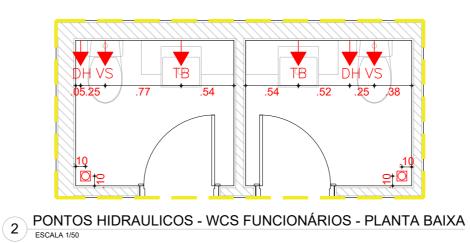


PONTOS HIDRAULICOS - WCS RECEPÇÃO - PLANTA BAIXA

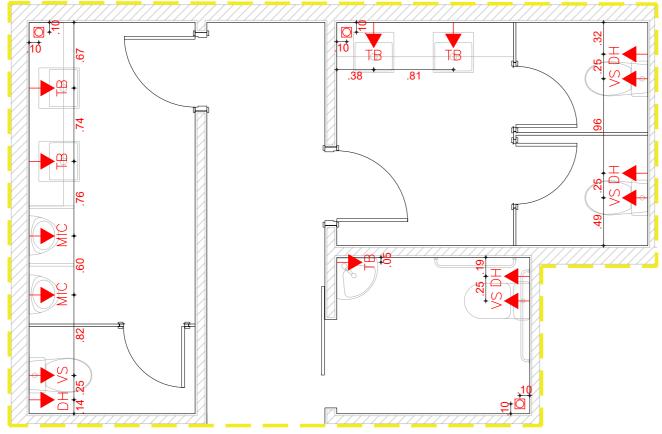

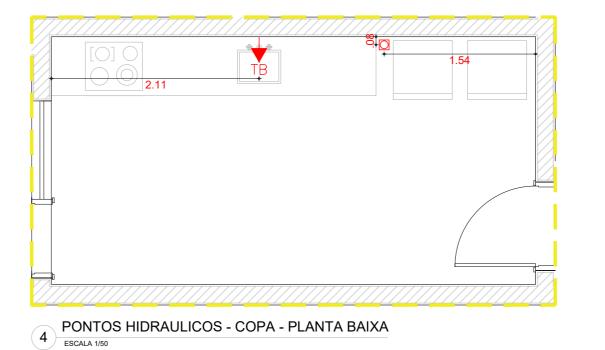

PONTOS HIDRAULICOS - WCS FOYER - PLANTA BAIXA ESCALA 1/50

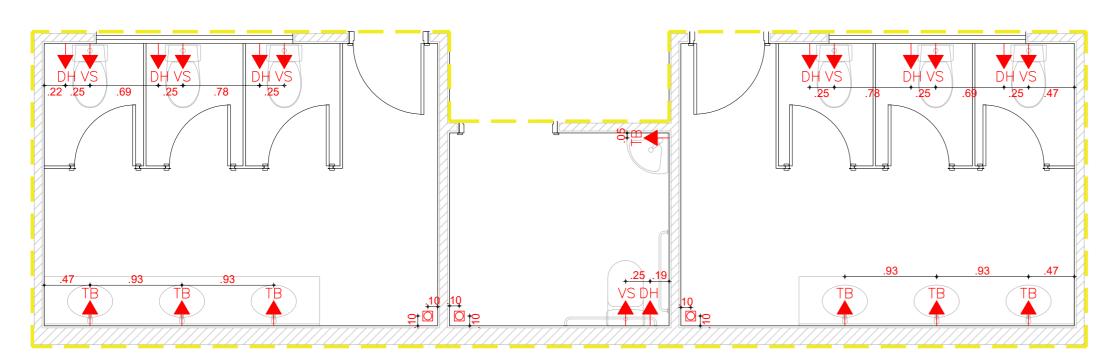

PONTOS HIDRAULICOS - WCS VESTIÁRIOS - PLANTA BAIXA ESCALA 1/50

	LEGENDA DE PONTOS HIDRÁULICOS	
LEGENDA	DESCRIÇÃO	QUANT.
♣ VS	PONTO PARA VASO COM CAIXA ACOPLADA — H = 0.20M	16
₽DH	PONTO PARA DUCHA HIGIÊNICA H = 0.50M	16
≜ MIC	PONTO PARA MICTÓRIO H = 0.50M	02
₽TB	PONTO PARA TORNEIRA DE BANCADA H=0.50M	18
	RALO CLICK 10CM INTELIGENTE	12

NOTA DE HIDRÁULICA

- 1. OS PONTOS DE HIDRÁULICA / ESGOTO SÃO COTADOS PELO EIXO;
- 2. A ALTURA FINAL DOS PONTOS SÃO COTADOS PELO PISO ACABADO;
- 3. LAVATÓRIOS, CUBAS DE COZINHA E TANQUES TERÃO SIFÃO COM ALTURA REGULÁVEL PARA IMPEDIR O RETORNO DE GASES DO ESGOTO;
- 4. RALOS ESTÃO ALOCADOS EM PLANTA;
- 5. EXECUTAR AS INSTALAÇÕES DE ACORDO COM AS
- NORMAS VIGENTES;
 6. CONFERIR MEDIDAS NO LOCAL;

específico no local indicado; 3- Todas as cotas estão indicadas no local antes da execução; 2- Desenho feito para uso CLIENTE: conferidas OBSERVAÇÕES: 1- Todas as medi

PRANCHA:

DATA:

DESENHO:

ESCALA PR:

responsável: carolinne rocha

CRECI - CE | SEDE

MAIO/2025

THAÍS COSTA

INDICADA


CONTEÚDO: PROJETO EXECUTIVO OBRA

LOCAL: R. PE LUÍS FIGUEIRA, 324 - ALDEOTA, FORTALEZA - CE, 60150-120

ARQUITETURA C. ROCHA CNPJ: 13.181.147/0001-77 CAU: A170027-8 @arquiteturacrocha

CADERNO DE MARCENARIA | SEDE



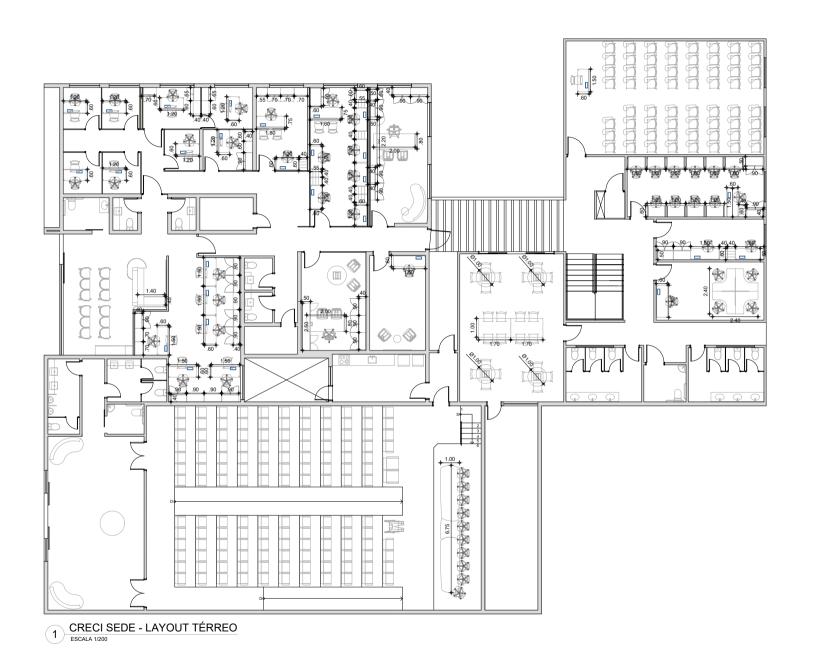

em centímetros. ESCALA PR: INDICADA deverão ser conferidas no local antes da execução; 2- Desenho feito para uso específico no local indicado; 3- Todas as cotas estão indicadas RESPONSÁVEL: CAROLINNE ROCHA CRECI/CE - SEDE OBSERVAÇÕES: 1- Todas as medi

PRANCHA:

DATA:

DESENHO:


MAIO / 2025

THAÍS COSTA

CONTEÚDO: PROJETO EXECUTIVO MARCENARIA

LOCAL: R PADRE LUÍS FIGUEIRA 324 - ALDEOTA, FORTALEZA - CE, 60150120

ARQUITETURA C. ROCHA CNPJ: 13.181.147/0001–77 CAU: A170027-8 @arquiteturacocha

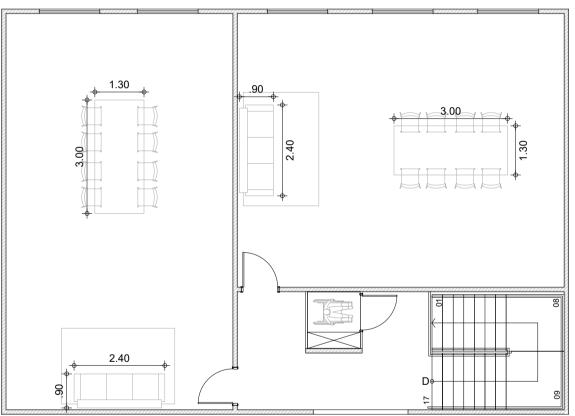

CRECI SEDE - LAYOUT SUPERIOR ESCALA 1/100

DESENHO: OBSERVAÇÕES: 1- Todas as medidas deverão ser conferidas no local antes da execução; 2- Desenho feito para uso específico no local indicado; 3- Todas as cotas estão indicadas em centímetros. THAÍS COSTA ESCALA PR: INDICADA responsável: carolinne rocha CRECI/CE - SEDE

PRANCHA:


DATA: MAIO / 2025

LOCAL: R PADRE LUÍS FIGUEIRA 324 - ALDEOTA, FORTALEZA - CE, 60150120

CONTEÚDO: PROJETO EXECUTIVO MARCENARIA

ARQUITETURA C. ROCHA CNPJ: 13.181.147/0001–77 CAU: A170027-8 @arquiteturacrocha



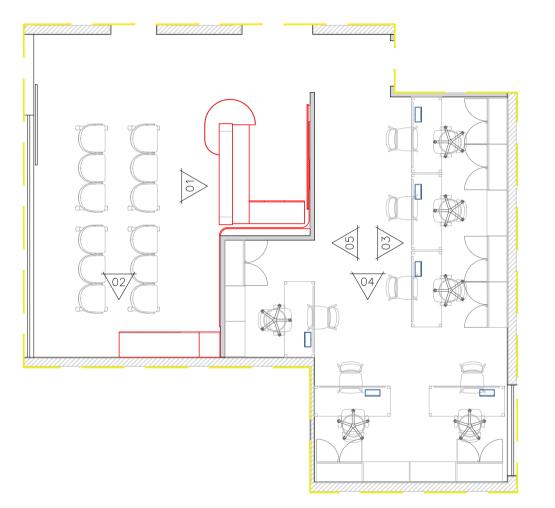


RECEPÇÃO E SECRETARIAS - PLANTA BAIXA ESCALA 1/75

DESENHO: OBSERVAÇÕES: 1- Todas as medidas deverão ser conferidas no local antes da execução; 2- Desenho feito para uso específico no local indicado; 3- Todas as cotas estão indicadas em centímetros. THAÍS COSTA ESCALA PR: INDICADA CONTEÚDO: PROJETO EXECUTIVO MARCENARIA RESPONSÁVEL: CAROLINNE ROCHA LOCAL: R PADRE LUÍS FIGUEIRA 324 - ALDEOTA, FORTALEZA - CE, 60150120 CRECI/CE - SEDE ARQUITETURA C. ROCHA CNPJ: 13.181.147/0001–77 CAU: A170027-8 @arquiteturacrocha

PRANCHA:

DATA: MAIO / 2025

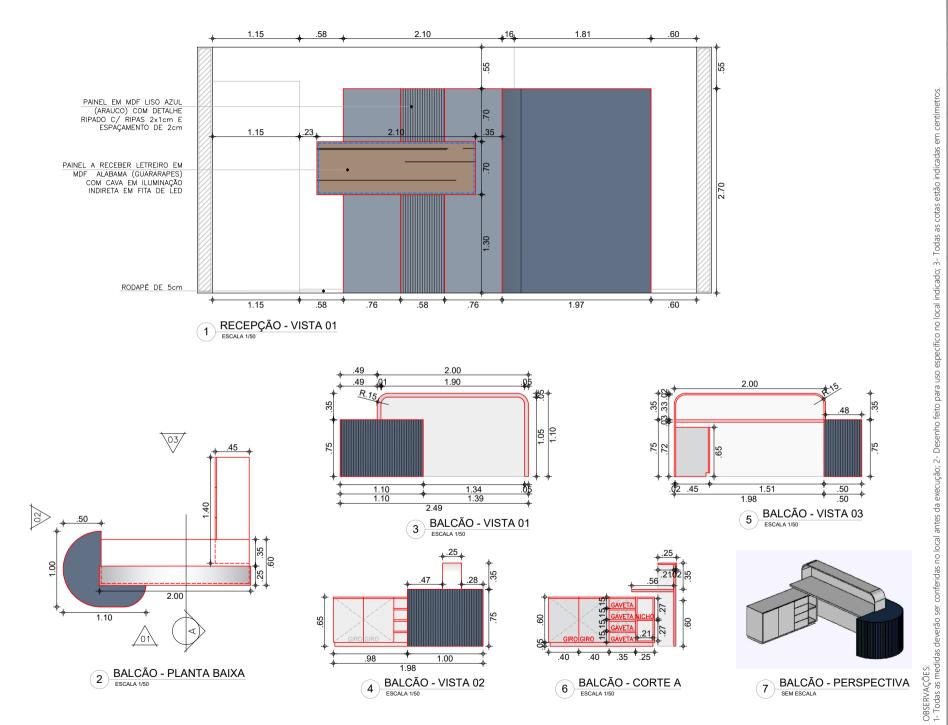

PRANCHA:

DATA: MAIO / 2025

DESENHO:

THAÍS COSTA

ESCALA PR:


INDICADA

responsável: Carolinne rocha

CONTEÚDO: PROJETO EXECUTIVO MARCENARIA

R PADRE LUÍS FIGUEIRA 324 - ALDEOTA, FORTALEZA - CE, 60150120 CRECI/CE - SEDE

ARQUITETURA C. ROCHA CNPJ: 13.181.147/0001-77 CAU: A770027-8

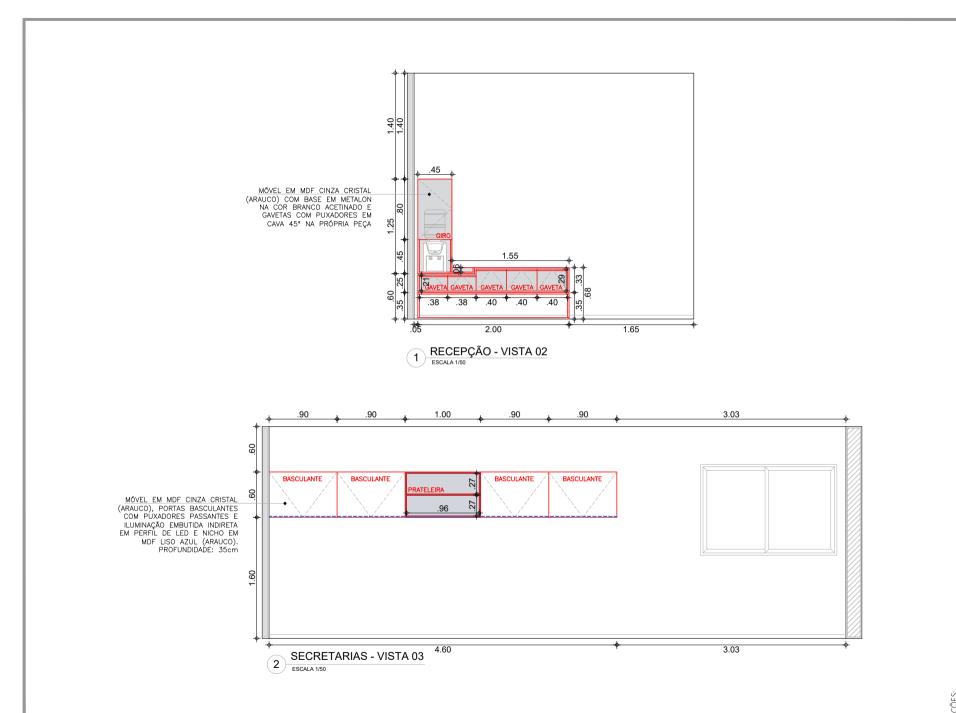

ESCALA PR: conferidas no local antes da execução; 2- Desenho feito para uso específico no local indicado; 3- Todas as cotas estão indicadas responsável: Carolinne rocha deverão ser OBSERVAÇÕES: 1- Todas as medidas d

CNPJ: 13.181.147/0001– CAU: A170027-8 @arquiteturacrocha


ARQUITETURA C. ROCHA

CONTEÚDO: PROJETO EXECUTIVO MARCENARIA LOCAL: R PADRE LUÍS FIGUEIRA 324 - ALDEOTA, FORTALEZA - CE, 60150120 CRECI/CE - SEDE

PRANCHA:

DATA: MAIO / 2025 DESENHO: THAÍS COSTA

INDICADA

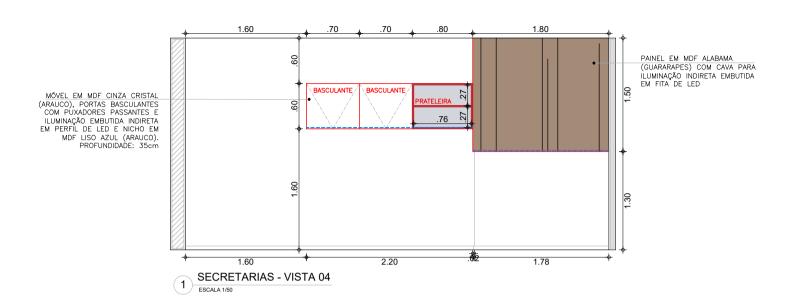

2.51 2.28 9

PAINEL EM MDF ALABAMA (GUARARAPES) COM CAVA PARA ILUMINAÇÃO INDIRETA EMBUTIDA EM FITA DE LED

R PADRE LUÍS FIGUEIRA 324 - ALDEOTA, FORTALEZA - CE, 60150120 CRECI/CE - SEDE ARQUITETURA C. ROCHA CNPJ: 13.181.147/0001-77 CAU: A170027-8

PRANCHA:

DATA:

DESENHO:

ESCALA PR:

responsável: Carolinne rocha

MAIO / 2025

THAÍS COSTA

INDICADA


CONTEÚDO: PROJETO EXECUTIVO MARCENARIA

deverão ser OBSERVAÇÕES: 1- Todas as medic

conferidas no local antes da execução; 2- Desenho feito para uso específico no local indicado; 3- Todas as cotas estão indicadas

SECRETARIAS - VISTA 05

ESCALA 1/50

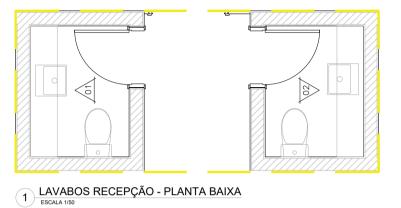


1.97 97 PRATELEIRA EM MDF ALABAMA (GUARARAPES) COM FIXAÇÃO EM SUPORTE INVISÍVEL. PROFUNDIDADE: 30cm PRATELEIRA EM MDF ALABAMA (GUARARAPES) COM FIXAÇÃO EM SUPORTE INVISÍVEL. PROFUNDIDADE: 30cm 1.73 1.73 40 4 LAVABO FEMININO - VISTA 01 LAVABO MASCULINO - VISTA 02 ESCALA 1/50 ESCALA 1/50

THAÍS COSTA ESCALA PR: INDICADA OBSERVAÇÕES: 1- Todas as medidas deverão ser conferidas no local antes da execução; 2- Desenho feito para uso específico no local indicado; 3- Todas as cotas estão indicadas RESPONSÁVEL: CAROLINNE ROCHA CRECI/CE - SEDE ARQUITETURA C. ROCHA CNPJ: 13.181.147/0001-77 CAU: A170027-8

CONTEÚDO: PROJETO EXECUTIVO MARCENARIA R PADRE LUÍS FIGUEIRA 324 - ALDEOTA, FORTALEZA - CE, 60150120

PRANCHA:

DATA: MAIO / 2025 DESENHO:

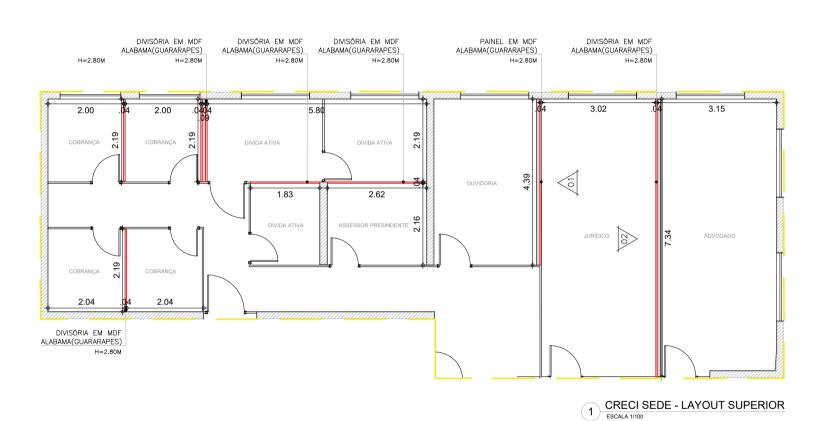


em centímetros. ESCALA PR: INDICADA deverão ser conferidas no local antes da execução; 2- Desenho feito para uso específico no local indicado; 3- Todas as cotas estão indicadas CONTEÚDO: PROJETO EXECUTIVO MARCENARIA responsável: Carolinne rocha LOCAL: R PADRE LUÍS FIGUEIRA 324 - ALDEOTA, FORTALEZA - CE, 60150120 CRECI/CE - SEDE ARQUITETURA C. ROCHA CNPJ: 13.181.147/0001–77 CAU: A170027-8 @arquiteturacocha OBSERVAÇÕES: 1- Todas as medidas

PRANCHA:

DATA: MAIO / 2025 DESENHO:

THAÍS COSTA

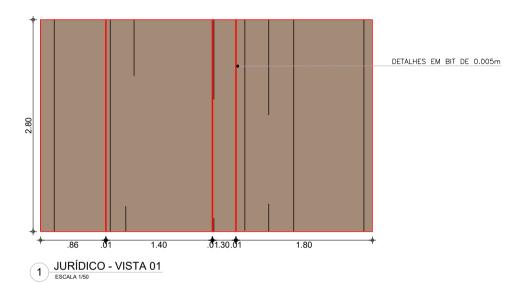

DETALHES EM BIT DE 0.005m 2.80 .01 .50 .01 .01 .01 .01 .59 1.50 1.80 1.80

2 JURÍDICO - VISTA 02 ESCALA 1/50

DESENHO: OBSERVAÇÕES: 1- Todas as medidas deverão ser conferidas no local antes da execução; 2- Desenho feito para uso específico no local indicado; 3- Todas as cotas estão indicadas responsável: Carolinne rocha CRECI/CE - SEDE ARQUITETURA C. ROCHA CNPJ: 13.181.147/0001–77 CAU: A170027-8 @arquiteturacrocha

LOCAL: R PADRE LUÍS FIGUEIRA 324 - ALDEOTA, FORTALEZA - CE, 60150120

PRANCHA:

DATA: MAIO / 2025

ESCALA PR:

INDICADA

CONTEÚDO: PROJETO EXECUTIVO MARCENARIA

THAÍS COSTA

MÓVEL EM MDF CINZA CRISTAL
(ARAUCO), PORTAS BASCULANTES
COM PUXADDRES PASSANTES E
ILUMINAÇÃO EMBUTIDA INDIRETA
EM PERFIL DE LED E NICHO EM
MDF LISO AZUL (ARAUCO).
PROFUNDIDADE: 35cm

BASCULANTE BASCULANTE

BASCULANTE BASCULANTE

ASTRONOM PORTAL BASCULANTE

BASCULANTE BASCULANTE

BASCULANTE BASCULANTE

ASTRONOM PORTAL BASCULANTE

BASCULANTE BASCULANTE

BASCULANTE BASCULANTE

BASCULANTE BASCULANTE

ASTRONOM PORTAL BASCULANTE

BASCULANTE BASCULANTE

BASCULANTE BASCULANTE

BASCULANTE BASCULANTE

BASCULANTE

BASCULANTE

B

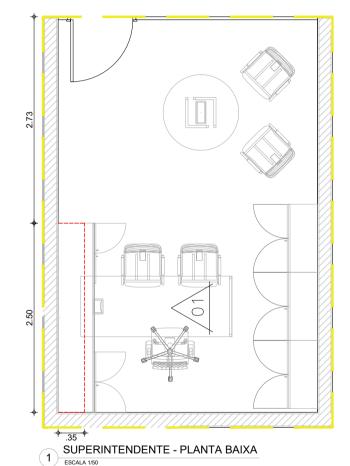


em centímetros. THAÍS COSTA ESCALA PR: INDICADA deverão ser conferidas no local antes da execução; 2- Desenho feito para uso específico no local indicado; 3- Todas as cotas estão indicadas CONTEÚDO: PROJETO EXECUTIVO MARCENARIA responsável: Carolinne rocha LOCAL: R PADRE LUÍS FIGUEIRA 324 - ALDEOTA, FORTALEZA - CE, 60150120 CRECI/CE - SEDE ARQUITETURA C. ROCHA CNPJ: 13.181.147/0001–77 CAU: A170027-8 @arquiteturacrocha

PRANCHA:

DATA: MAIO / 2025 DESENHO:

OBSERVAÇÕES:
1- Todas as medidas deverão ser conferid.
ARQ
CNPJ:

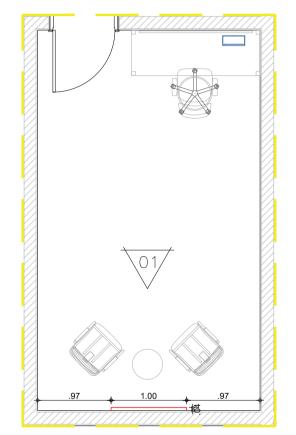

CAVA PARA ILUMINAÇÃO INDIRETA EM FITA DE LED PAINEL EM MDF LISO AZUL (ARAUCO) PROJEÇÃO TELEVISÃO 65 POLEGADAS 2.80 1.00 TV CRECI - VISTA 01 2

TV CRECI - PLANTA BAIXA
ESCALA 1/50


DESENHO: em centímetros. THAÍS COSTA ESCALA PR: INDICADA deverão ser conferidas no local antes da execução; 2- Desenho feito para uso específico no local indicado; 3- Todas as cotas estão indicadas CONTEÚDO: PROJETO EXECUTIVO MARCENARIA responsável: Carolinne rocha LOCAL: R PADRE LUÍS FIGUEIRA 324 - ALDEOTA, FORTALEZA - CE, 60150120 CRECI/CE - SEDE

PRANCHA:

DATA: MAIO / 2025

ARQUITETURA C. ROCHA CNPJ: 13.181.147/0001-77 CAU: A170027-8

OBSERVAÇÕES: 1- Todas as medidas

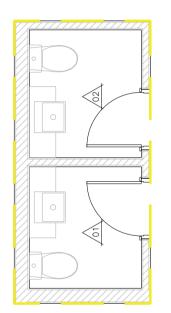

PRATELEIRA EM MDF ALABAMA (GUARARAPES) COM FIXAÇÃO EM SUPORTE INVISÍVEL. PROFUNDIDADE: 30cm **PRATELEIRA** .94

PRATELEIRA EM MDF ALABAMA (GUARARAPES) PRATELEIRA COM FIXAÇÃO EM SUPORTE INVISÍVEL. PROFUNDIDADE: 30cm

WC FEMININO - VISTA 01
ESCALA 1/50

WC MASCULINO - VISTA 02

ESCALA 1/50

WC FUNCIONÁRIOS - PLANTA BAIXA ESCALA 1/50

LOCAL: R PADRE LUÍS FIGUEIRA 324 - ALDEOTA, FORTALEZA - CE, 60150120 CRECI/CE - SEDE ARQUITETURA C. ROCHA CNPJ: 13.181.147/0001–77 CAU: A170027-8 @arquiteturacrocha

deverão ser conferidas no local antes da execução; 2- Desenho feito para uso específico no local indicado; 3- Todas as cotas estão indicadas

PRANCHA:

DATA: MAIO / 2025 DESENHO:


RESPONSÁVEL: CAROLINNE ROCHA


THAÍS COSTA ESCALA PR: INDICADA

CONTEÚDO: PROJETO EXECUTIVO MARCENARIA

em centímetros.

OBSERVAÇÕES: 1- Todas as medidas

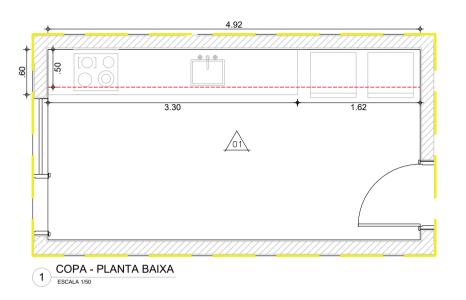

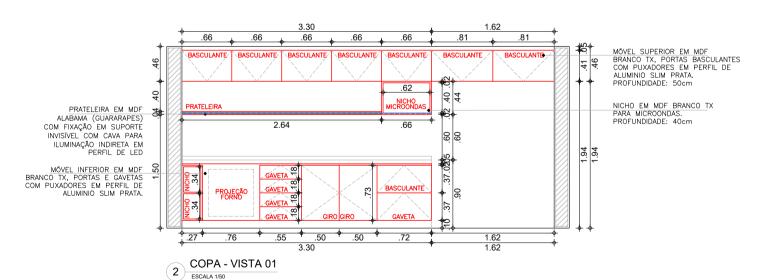

centímetros THAÍS COSTA ESCALA PR: INDICADA conferidas no local antes da execução; 2- Desenho feito para uso específico no local indicado; 3- Todas as cotas estão indicadas responsável: Carolinne rocha CRECI/CE - SEDE deverão ser OBSERVAÇÕES: 1- Todas as medidas c


PRANCHA:

DATA: MAIO / 2025


DESENHO:


CONTEÚDO: PROJETO EXECUTIVO MARCENARIA

LOCAL: R PADRE LUÍS FIGUEIRA 324 - ALDEOTA, FORTALEZA - CE, 60150120 ARQUITETURA C. ROCHA CNPJ: 13.181.147/0001–77 CAU: A170027-8 @arquiteturacocha

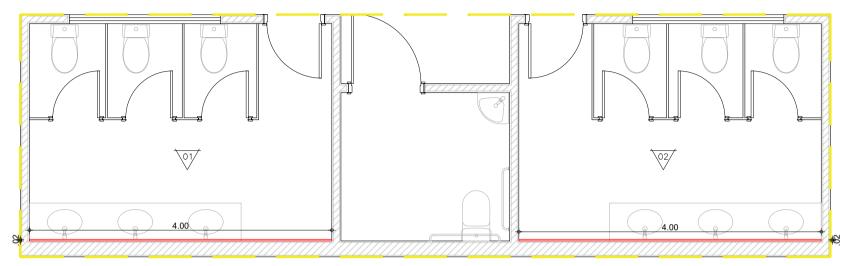

VESTIÁRIOS - PLANTA BAIXA ESCALA 1/50

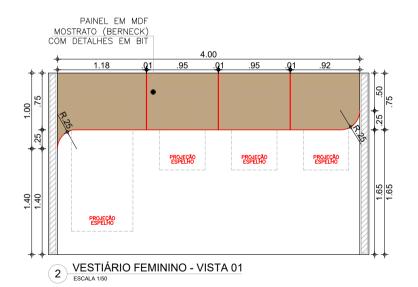

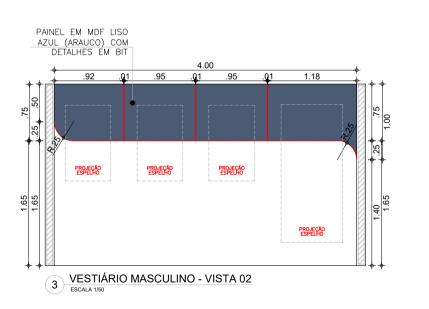

conferidas no local antes da execução; 2- Desenho feito para uso específico no local indicado; 3- Todas as cotas estão indicadas responsável: Carolinne rocha deverão ser OBSERVAÇÕES: 1- Todas as medic

PRANCHA:


DATA: MAIO / 2025 DESENHO: THAÍS COSTA ESCALA PR: INDICADA

CONTEÚDO: PROJETO EXECUTIVO MARCENARIA

LOCAL: R PADRE LUÍS FIGUEIRA 324 - ALDEOTA, FORTALEZA - CE, 60150120

CRECI/CE - SEDE

ARQUITETURA C. ROCHA CNPJ: 13.181.147/0001-77 CAU: A170027-8 @arquiteuracocha

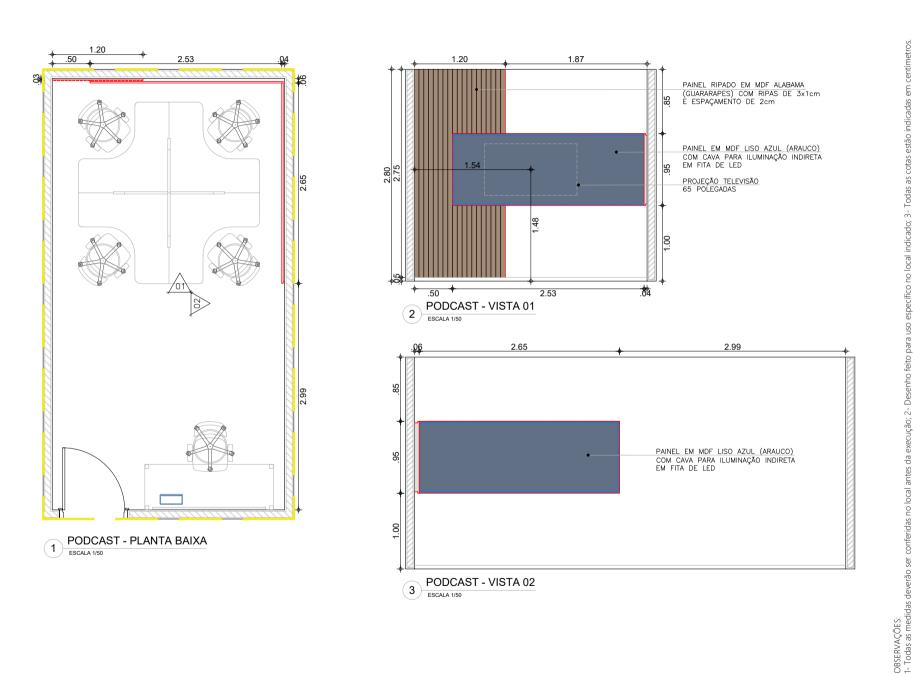

PRANCHA:

DATA: MAIO / 2025

DESENHO:

THAÍS COSTA

ESCALA PR:


INDICADA


RESPONSÁVEL: CAROLINNE ROCHA

R PADRE LUÍS FIGUEIRA 324 - ALDEOTA, FORTALEZA - CE, 60150120 CRECI/CE - SEDE

ARQUITETURA C. ROCHA

CNPJ: 13.181.147/0001 CAU: A170027-8

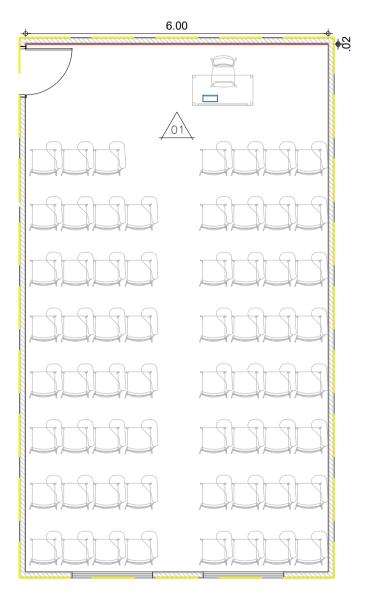

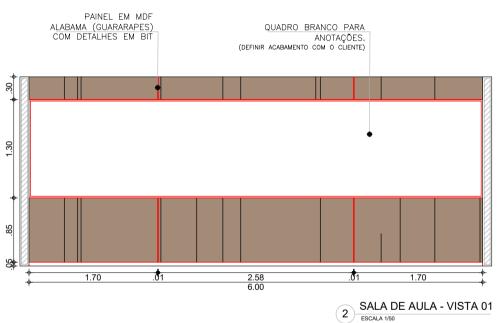

SALA DE AULA - PLANTA BAIXA ESCALA 1/100

OBSERVAÇÕES: 1- Todas as medidas d

CRECI/CE - SEDE

deverão ser conferidas no local antes da execução; 2- Desenho feito para uso específico no local indicado; 3- Todas as cotas estão indicadas

PRANCHA:

DATA: MAIO / 2025

RESPONSÁVEL: CAROLINNE ROCHA

em centímetros.


DESENHO:


THAÍS COSTA ESCALA PR: INDICADA

CONTEÚDO: PROJETO EXECUTIVO MARCENARIA

R PADRE LUÍS FIGUEIRA 324 - ALDEOTA, FORTALEZA - CE, 60150120

ARQUITETURA C. ROCHA CNPJ: 13.181.147/0001–77 CAU: A170027-8 @arquiteturacocha

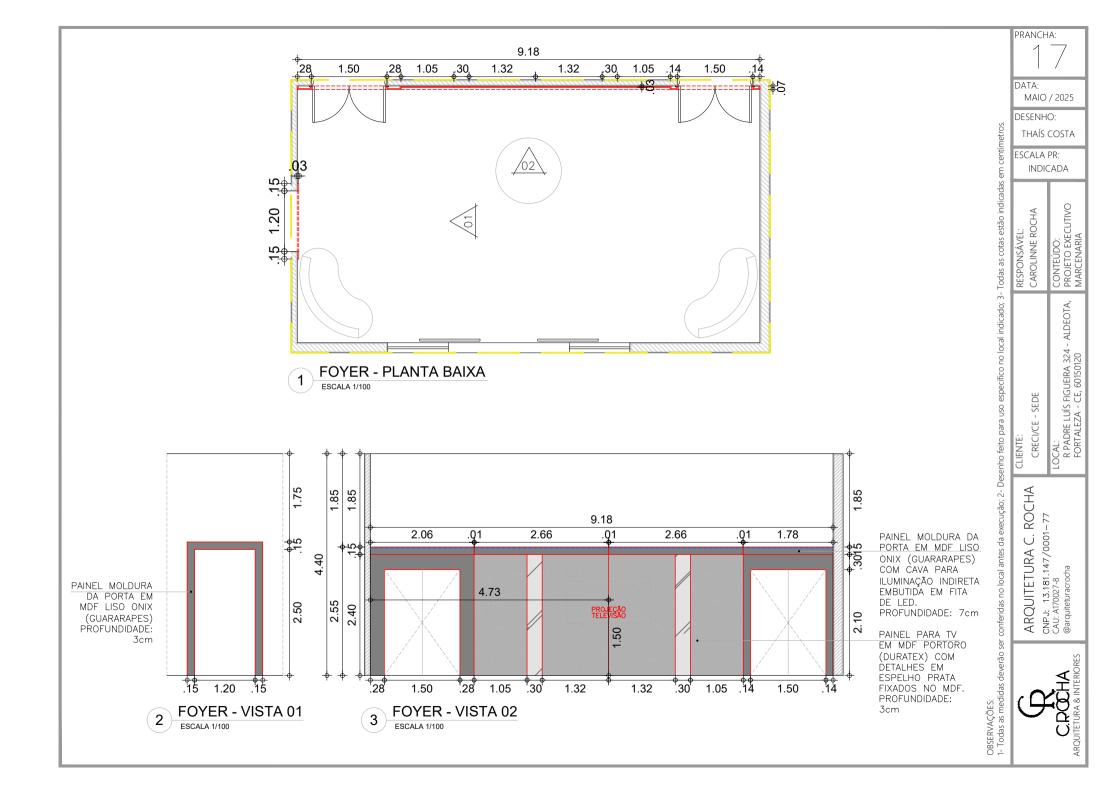

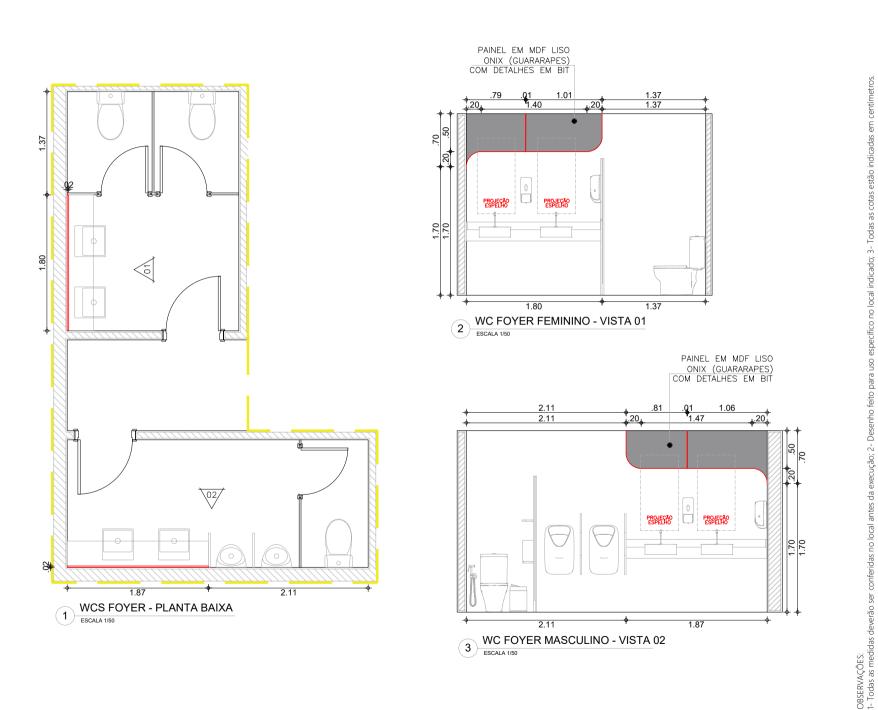

PRANCHA:

DATA: MAIO / 2025

DESENHO:

THAÍS COSTA


ESCALA PR:

INDICADA

responsável: Carolinne rocha

R PADRE LUÍS FIGUEIRA 324 - ALDEOTA, FORTALEZA - CE, 60150120 CRECI/CE - SEDE

ARQUITETURA C. ROCHA CNPJ: 13.181.147/0001-77 CAU: A170027-8

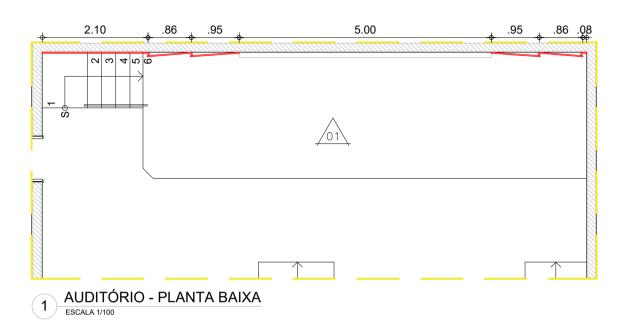

2.08 .86 5.00 .95 .86 2.39 2 0.09 0:09: 09 1.43 1.00 1.00 1.00

PAINEIS INCLINADOS EM MDF ALABAMA (GUARARAPES) COM DETALHES EM BIT RECUADO E CAVA PARA ILUMINAÇÃO INDIRETA EMBUTIDA EM FITA DE LED

PAINEIS RETOS EM MDF ALABAMA (GUARARAPES) COM DETALHES ÈM BIT RECUÁDO

AUDITÓRIO - VISTA 01 ESCALA 1/100

deverão ser conferidas no local antes da execução; 2- Desenho feito para uso específico no local indicado; 3- Todas as cotas estão indicadas responsável: Carolinne rocha OBSERVAÇÕES: 1- Todas as medi

ARQUITETURA C. ROCHA CNPJ: 13.181.147/0001–77 CAU: A170027-8 @arquiteturacocha

CRECI/CE - SEDE

PRANCHA:

DATA:

DESENHO:

MAIO / 2025

THAÍS COSTA ESCALA PR: INDICADA


CONTEÚDO: PROJETO EXECUTIVO MARCENARIA

LOCAL: R PADRE LUÍS FIGUEIRA 324 - ALDEOTA, FORTALEZA - CE, 60150120



CADERNO DE MARCENARIA | ANEXO



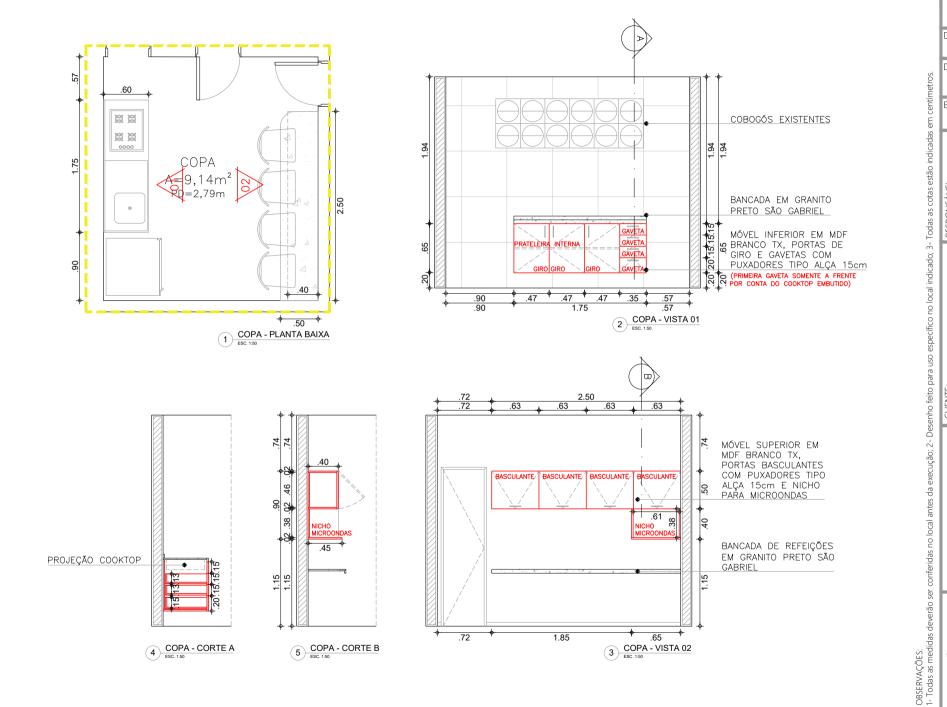

PRANCHA:

DATA: MAIO / 25

DESENHO:

THAÍS COSTA

ESCALA PR:

INDICADA


CONTEÚDO: PROJETO EXECUTIVO MARCENARIA responsável: Carolinne rocha


LOCAL: R. PE LUÍS FIGUEIRA, 325 - ALDEOTA, FORTALEZA - CE, 60150-120

ARQUITETURA C. ROCHA

CRECI - CE | ANEXO

ONPJ: 13.181.147/0001-CAU: A170027-8

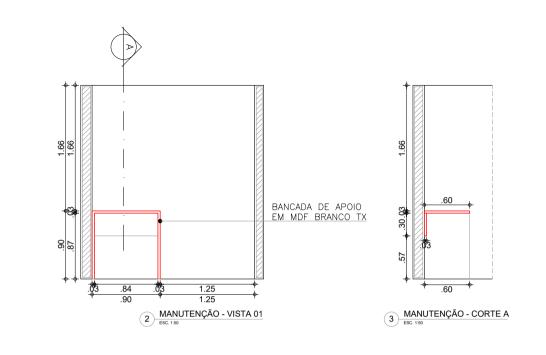

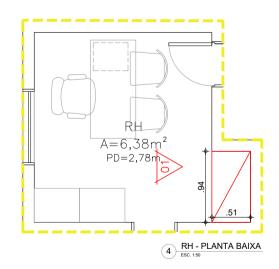


SALA DE MANUTENÇÃO

 $A=6,72m^2$

PD=2,56m

.60

MANUTENÇÃO - PLANTA BAIXA ESC. 1:50

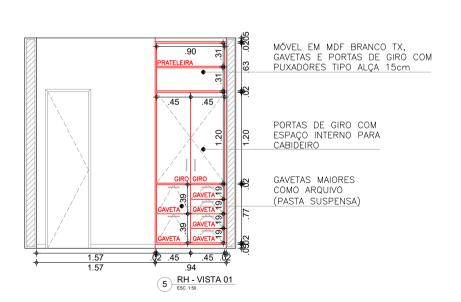


deverão ser conferidas no local antes da execução; 2- Desenho feito para uso específico no local indicado; 3- Todas as cotas estão indicadas responsável: Carolinne rocha OBSERVAÇÕES: 1- Todas as medic

LOCAL: R. PE LUÍS FIGUEIRA, 325 - ALDEOTA, FORTALEZA - CE, 60150-120 CRECI - CE | ANEXO ARQUITETURA C. ROCHA

CNPJ: 13.181.147/0001-77 CAU: A170027-8

DATA: MAIO / 25 DESENHO: THAÍS COSTA ESCALA PR: INDICADA CONTEÚDO: PROJETO EXECUTIVO MARCENARIA

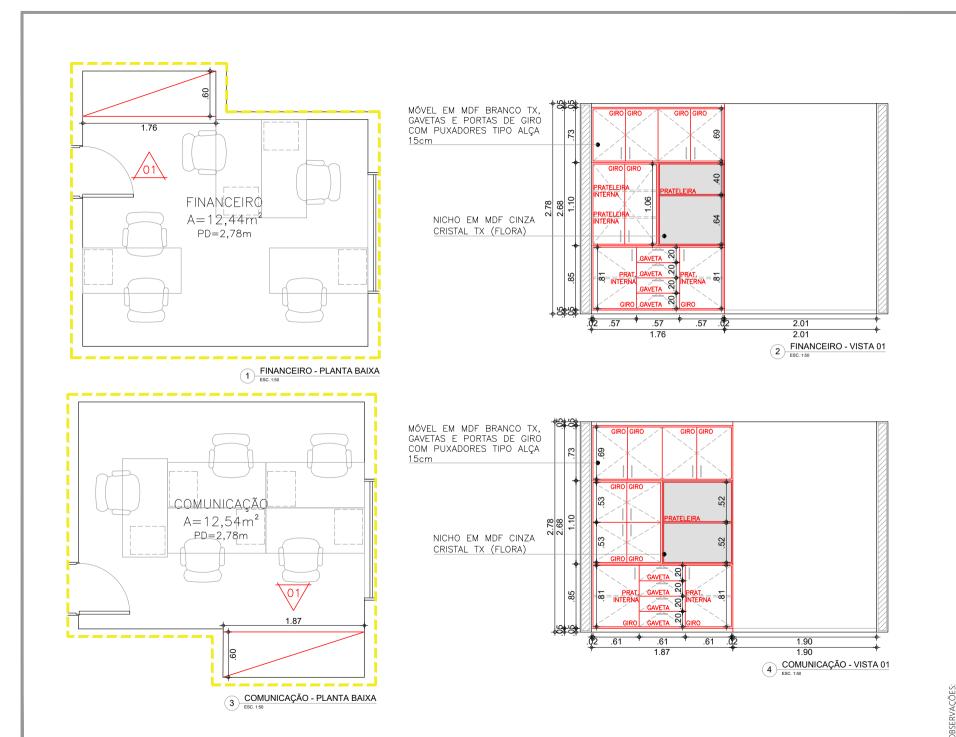

conferidas no local antes da execução; 2- Desenho feito para uso específico no local indicado; 3- Todas as cotas estão indicadas OBSERVAÇÕES: 1- Todas as medi

LOCAL: R. PE LUÍS FIGUEIRA, 325 - ALDEOTA, FORTALEZA - CE, 60150-120 CRECI - CE | ANEXO ARQUITETURA C. ROCHA

ONPJ: 13.181.147/0001 CAU: A170027-8


INDICADA responsável: Carolinne rocha

ESCALA PR:


THAÍS COSTA


DESENHO:


DATA: MAIO / 25

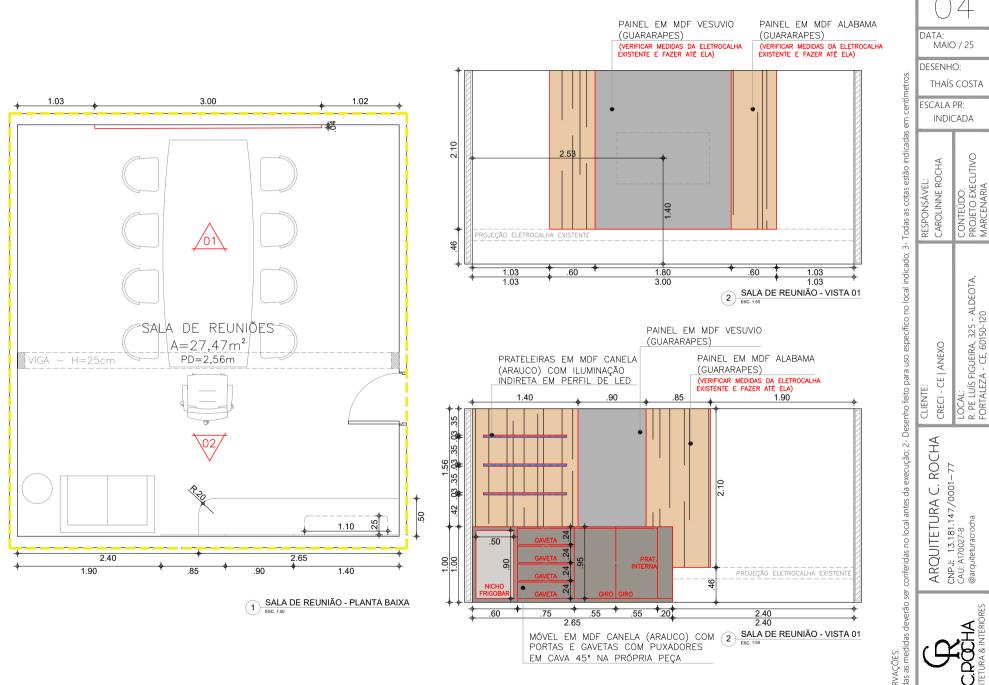

ARQUITETURA C. ROCHA CNPJ: 13.181.147/0001-77 CAU: A170027-8 @arquiteuracocha

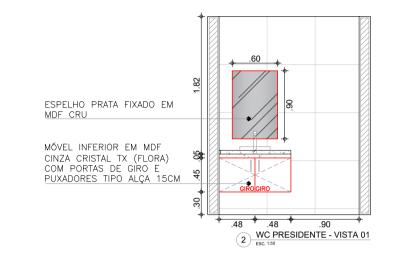

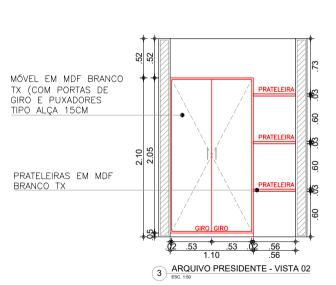

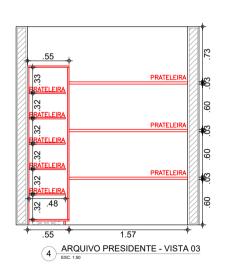

WC PRESIDENTE A=3,86m ² PD=2,62m	95
ARQUIVO PRESIDENTE A=3,52m² PD=2,62m	1.10
1.57 .55 .55 .51 .52 .52 .52 .53 .55 .55 .55 .55 .55 .55 .55 .55 .55	KA_

ARQUITETURA C. ROCHA CNPJ: 13.181.147/0001–77 CAU: A170027-8 @arquiteturacocha

deverão ser conferidas no local antes da execução; 2- Desenho feito para uso específico no local indicado; 3- Todas as cotas estão indicadas OBSERVAÇÕES: 1- Todas as medic

DESENHO: THAÍS COSTA INDICADA RESPONSÁVEL: CAROLINNE ROCHA

ESCALA PR:

PRANCHA:

DATA: MAIO / 25

centímetros

CONTEÚDO: PROJETO EXECUTIVO MARCENARIA

LOCAL: R. PE LUÍS FIGUEIRA, 325 - ALDEOTA, FORTALEZA - CE, 60150-120 CRECI - CE | ANEXO

O A A R Q U/JRJURA C. PO